



PLANTELISTE					
KODE	LATINSK NAVN	NORSK NAVN	KVALITET	PL. AVST.	ANT.
LØVTRÆR					
SH'N'	Sorbus hybrida f'k 'Nordford' E	Rognasal f'k Nordford	høystammet, so 18-20, kp gj.gående stamme	Se plan	13
BUSKER					
Arm-M	Aronia melonocarpa f'k Moskva E	Svartsurbær f'k Moskva E	4 gr, co, 3L	1,5 m	137
Arm-M-h	Aronia melonocarpa f'k Moskva E	Svartsurbær f'k Moskva E	4 gr, co, 3L	0,5 m	453
Juc-T	Juniperus communis 'Tyrhans' E	Norsk einer 'Tyrhans' E	b 30-40, co	0,8 m	70
Lon	Lonicera nitida 'Maigrün'	Myrteleddved 'Maigrün'	b 40-50, co	1,0 m	123
Rho-C	Rhododendron 'Cunningham's White'	Rhododendron 'Cunningham's White'	sh 40-50 cm, co	1,0 m	151
Rho-D	Rhododendron yakushimanum 'Dreamland'	Rhododendron yakushimanum 'Dreamland'	sh 40-50 cm, co	1,0 m	85
Roh-S	Rosa hybrid 'Sandefjord'	Tommelise	3-5 gr	0,4 m	100
Spb-T	Spiraea betulifolia 'Tor'	Bjørkespirea 'Tor'	4 gr, co	0,8 m	192
Spj-L	Spiraea japonica 'Little Princess'	Japanspirea 'Little Princess'	4 gr, co	0,7 m	115
Spv-G	Spiraea vanhouttei	Gentspirea	4 gr, co	0,7 m	291
Sti-C	Stephanandra incisa 'Crispa'	Flikkranstopp	4 gr, co	0,4 m	184
Syr-A	Syringa vulgaris 'Andenken an Ludvig Späth'	Syrin 'Andenken an Ludvig Späth'	5 gr, co	1,5 m	28
Syr-M	Syringa vulgaris 'Mme Lemoine'	Syrin 'Mme Lemoine'	5 gr, co	1,5 m	23
Tab-F	Taxus baccata 'Fastigiata'	Søylebarlind 'Fastigata'	sh 80-100 cm,co	Se plan	12
STAUDER					
la'H'	Lavandula Angustifolia 'Hidcote'	Lavendel 'Hidcote'	co, 3l	0,3 m	40

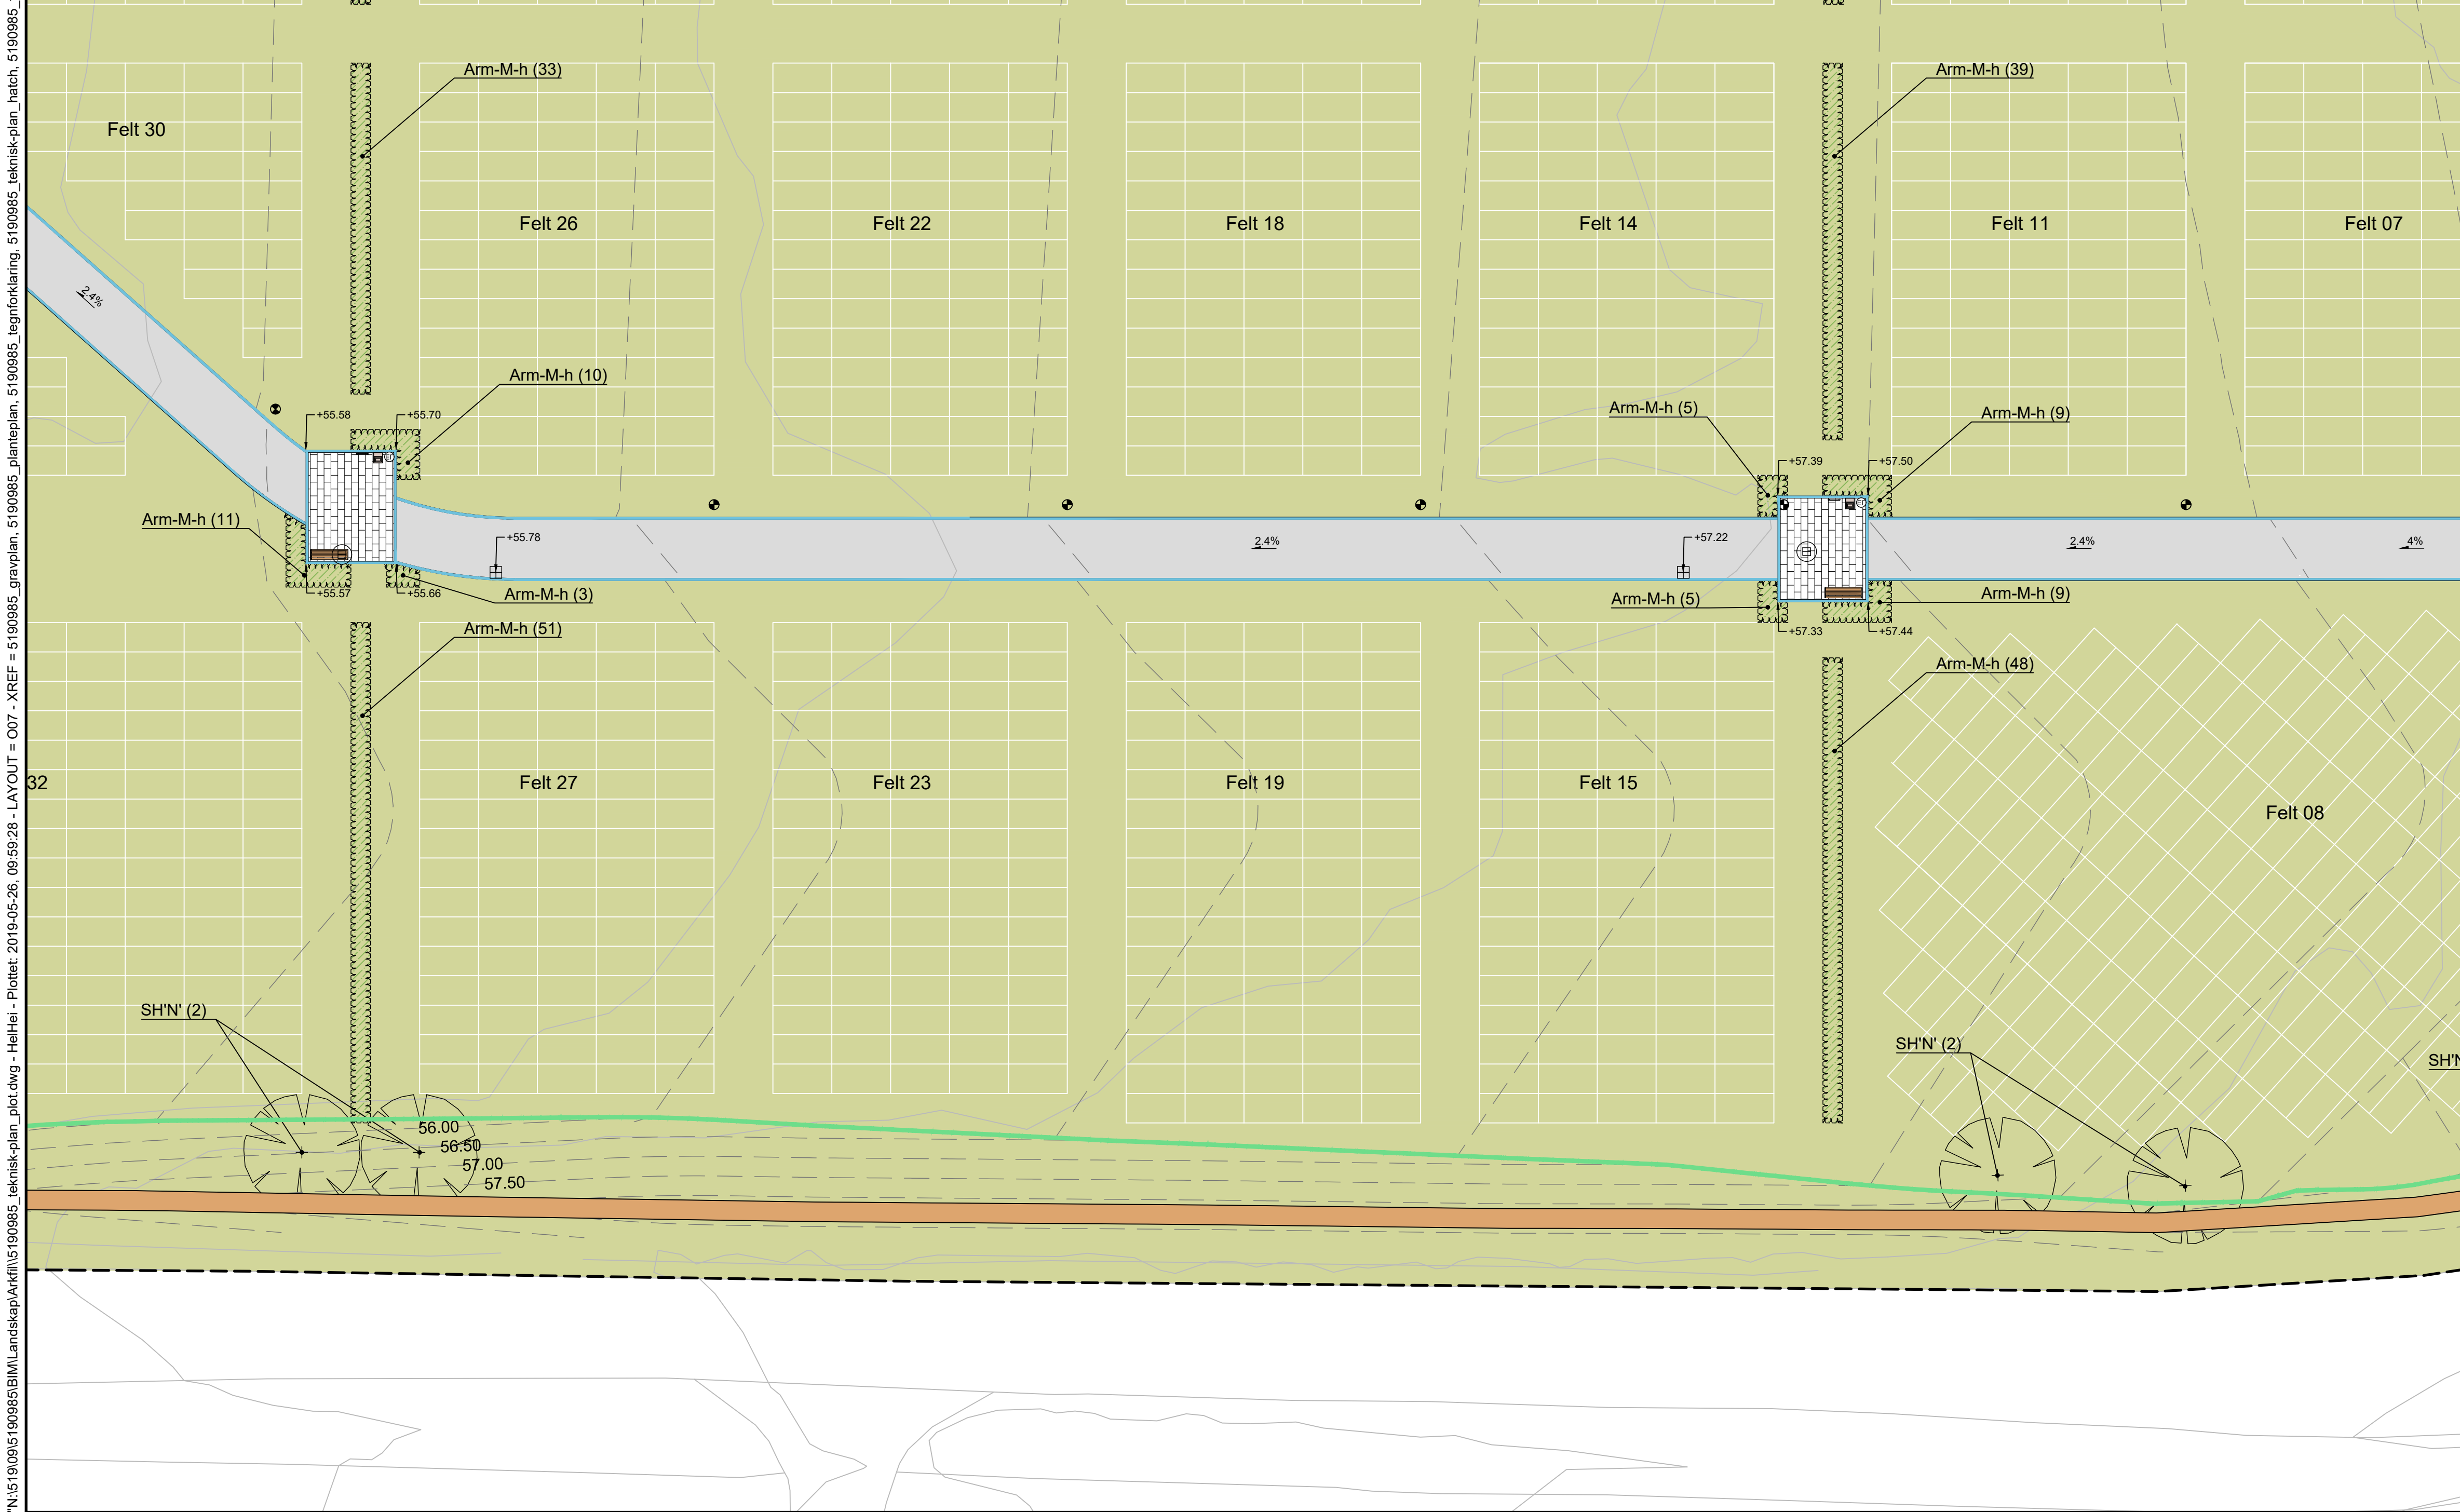

TEGNFORKLARING

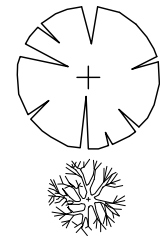


Trær
Solitærbusker/små trær



Gressplen



Armert gress / plastmatter

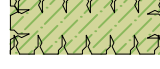


Plantefelt



Smågatestein



Asfalt

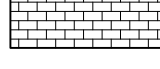


Granittheller 300x100x100mm



Tosidig tørrsteinsmur
1m over ferdig terreng



Ensidig tørrsteinsmur

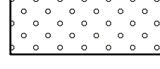

Singel



Lysmast



Kantstein 120x250mm.
Vis 20mm.



Kantstein 120x250mm.
Vis 130mm.



Informasjonsskilt



Vannpost



Skråningsutslag



Benk



Eksisterende kum



Kuppelrist/hjelpesluk



Sluk med sandfang



Plangrense



Strømuttak



Flettverksgjerde





















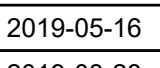


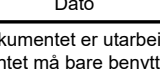
















 


 





































