


"N:\519\09\5190985\BIM\Landskap\Ark\BIM\5190985_details_plt.dwg - HelHei - Plottet: 2019-05-24, 12:29:04 - LAYOUT = O11 - XREF = 5190985_plantepan, 5190985_høydeplan, 5190985_gravplan, 5190985_teknisk-plan, hatch, 5190985_teknisk-plan, LA_fagmodell_3d - RASTER = 20190221_084305.jpg"


Prinsippsnitt to-sidig natursteinsmur.

M 1:10

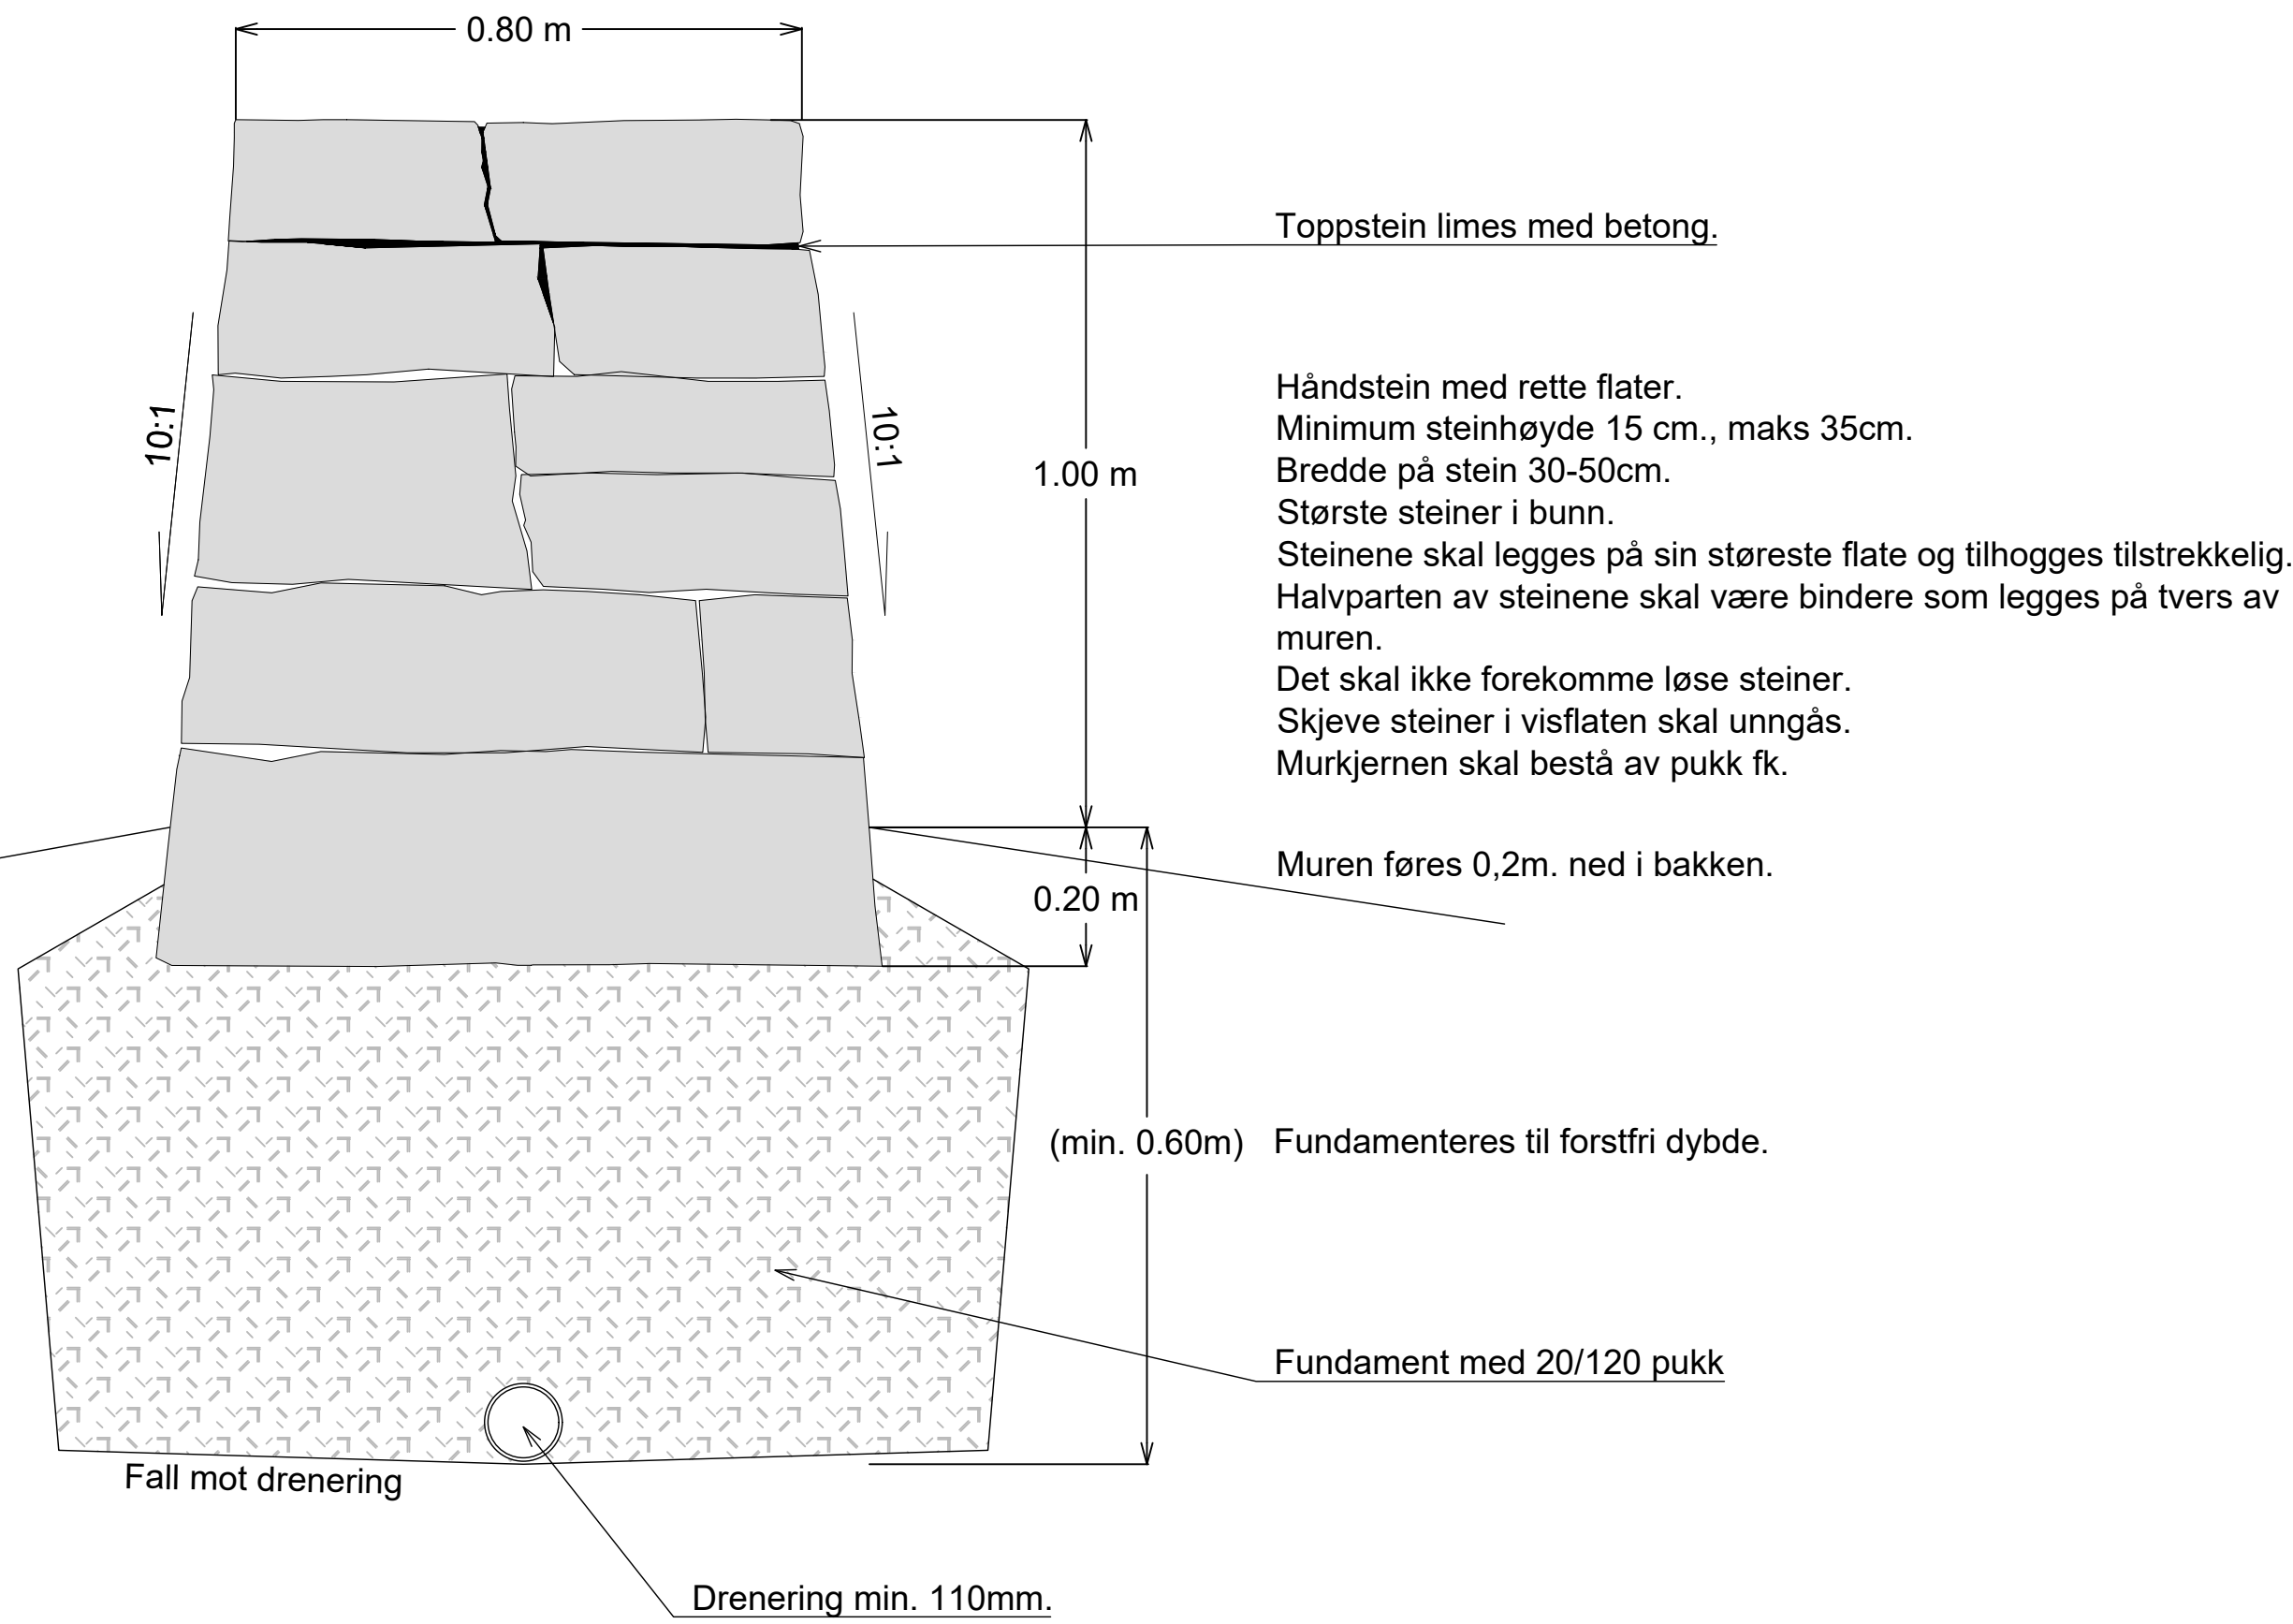


Prinsippsnitt ensidig støttemur av naturstein.

M 1:50

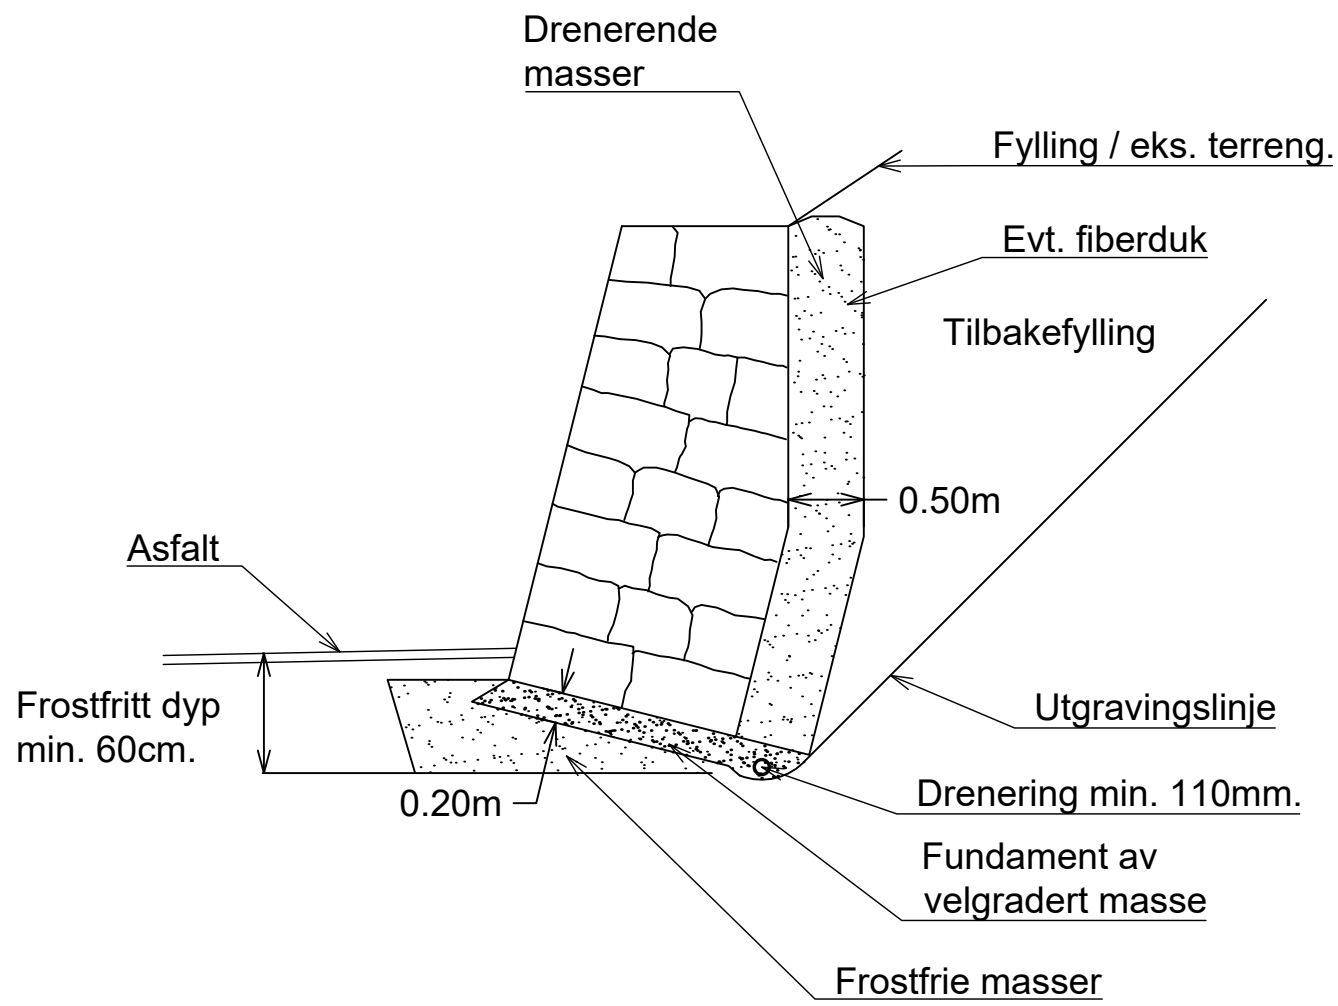

Dimensjoneringskjema

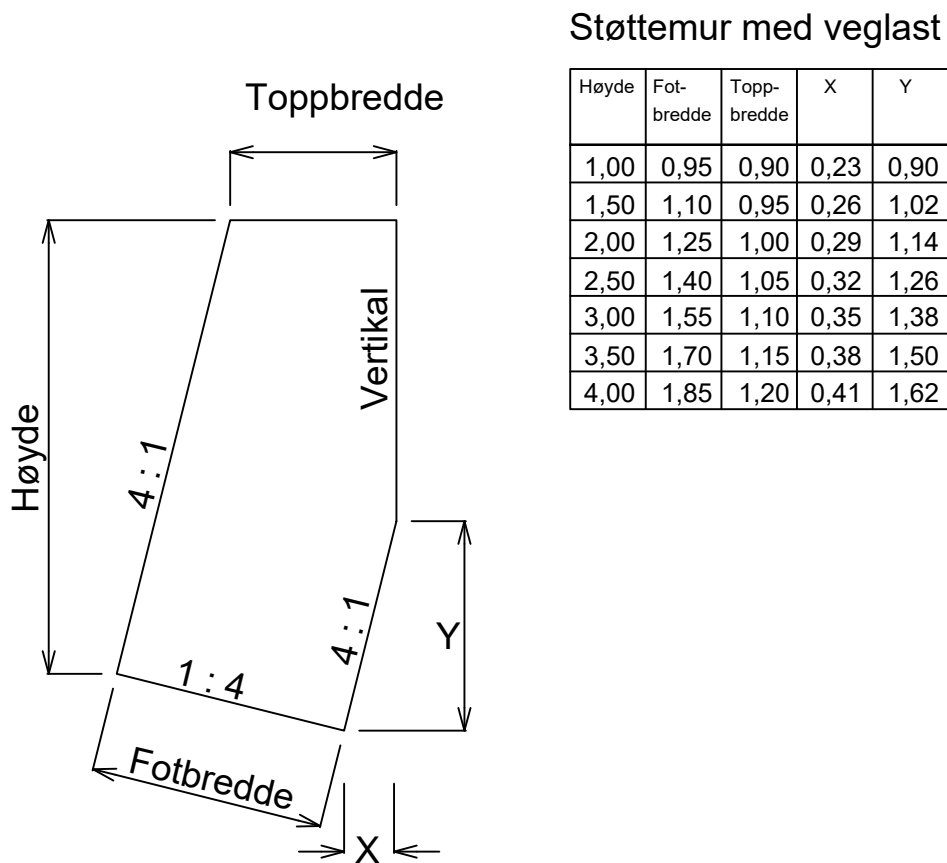

Støttemur med veglast

Heyde	Fot-bredde	Topp-bredde	X	Y
1,00	0,95	0,90	0,23	0,90
1,50	1,10	0,95	0,26	1,02
2,00	1,25	1,00	0,29	1,14
2,50	1,40	1,05	0,32	1,26
3,00	1,55	1,10	0,35	1,38
3,50	1,70	1,15	0,38	1,50
4,00	1,85	1,20	0,41	1,62

Tegningsnummer	Revisjon
O11	F02

KUN TEGNINGER MERKET MED ARBEIDS-
TEGNING ER GYLDIG FOR BYGGING

F02	2019-05-16	Anbudstegning	HelHei	MaBac	HelHei
E01	2019-03-28	Anbudstegning / Til godkjenning	LarBak	HelHei	HelHei
Rev.	Dato	Beskrivelse	Utarbeidet	Fagkontroll	Godkjent

Dette dokumentet er utarbeidet av Norconsult AS som del av det oppdraget som fremgår nedenfor. Opphavsretten tilhører Norconsult AS. Dokumentet må bare benyttes til det formål som oppdragsavtalen beskriver, og må ikke kopieres eller gjøres tilgjengelig på annen måte eller i større utstrekning enn formålet tilsier.

Klepp Kommune	Målestokk (gjelder A1)
	var.

Klepp Gravplass
Detaljer tørrsteinsmurer

Norconsult	Oppdragsnummer	Tegningsnummer	Revisjon
	5190985	O11	F02