


N:\519\09\5190985\BIM\Landskap\Arkiv\5190985_details_pilot.dwg - HelHei - Plottet: 2019-05-24, 12:34:17 - LAYOUT - O13 - XREF = 5190985_planteplan, 5190985_hoydeplan, 5190985_gravplan, 5190985_teknisk-plan_hatch, 5190985_teknisk-plan, LA_fagmodell_3d - RASTER = 20190221_004305.jpg

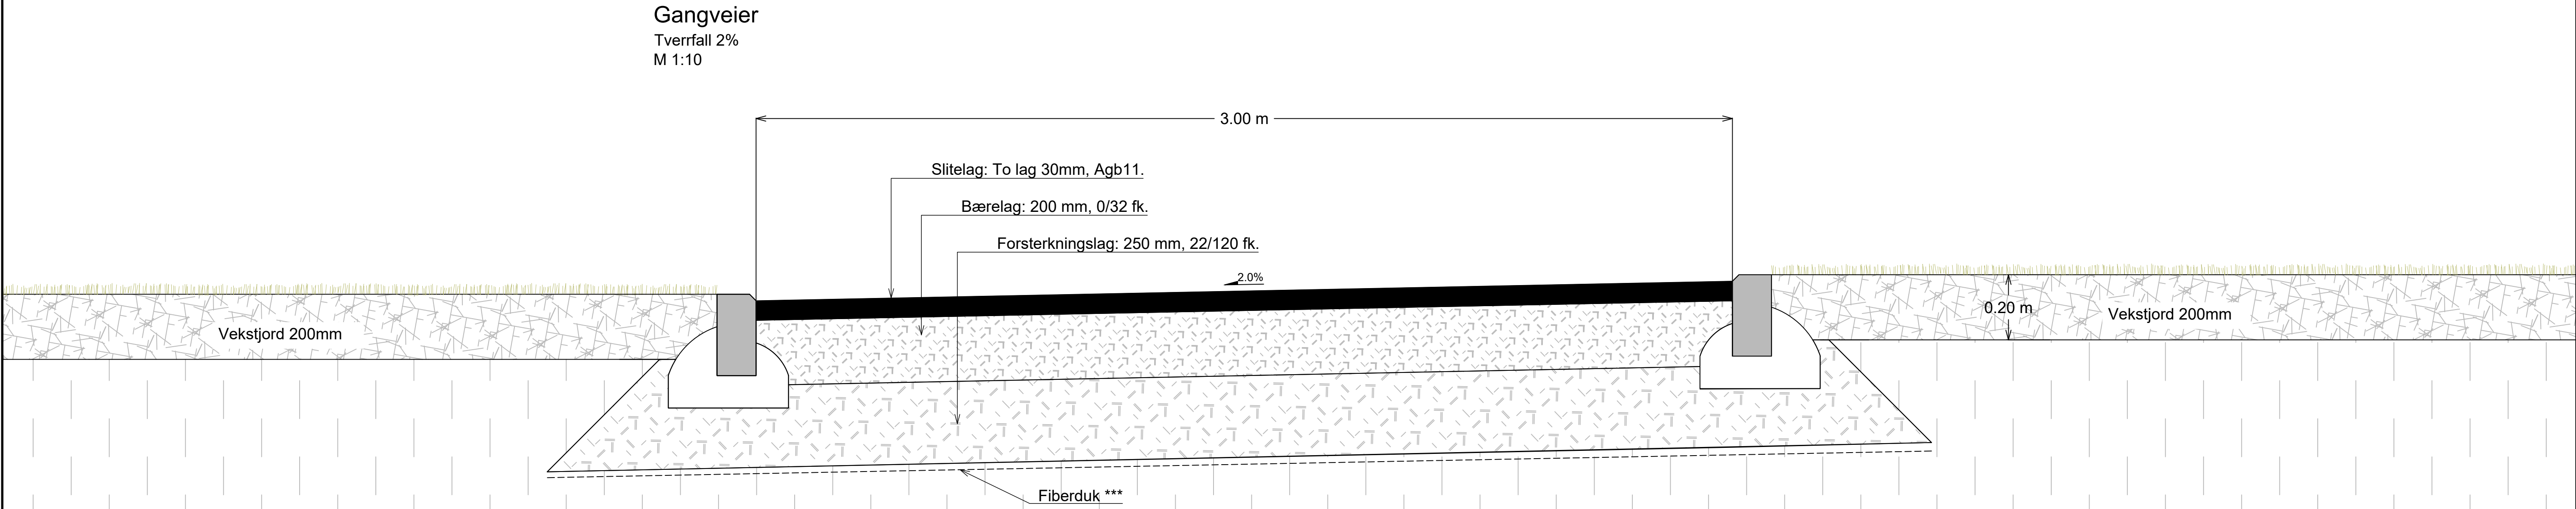

Gravemasser

Tegningsnummer	Revisjon
O13	F02

Fiberduk***
Fiberduk benyttes etter avtale med byggeleder med hensyn til undergrunnsforhold og belastningsgrad.

KUN TEGNINGER MERKET MED ARBEIDS-
TEGNING ER GYLDIG FOR BYGGING

F02	2019-05-16	Anbudstegning	HelHei	MaBac	HelHei
E01	2019-03-28	Anbudstegning / Til godkjenning	LarBak	HelHei	HelHei
Rev.	Dato	Beskrivelse	Utarbeidet	Fagkontroll	Godkjent

Dette dokumentet er utarbeidet av Norconsult AS som del av det oppdraget som fremgår nedenfor. Opphavsretten tilhører Norconsult AS. Dokumentet må bare benyttes til det formål som oppdragsavtalen beskriver, og må ikke kopieres eller gjøres tilgjengelig på annen måte eller i større utstrekning enn formålet tilsier.

Klepp Kommune

Målestokk (gjelder A1)
1:10

Klepp Gravplass
Gangveier
Snitt A-A'

Norconsult	Oppdragsnummer 5190985	Tegningsnummer O13	Revisjon F02
------------	---------------------------	-----------------------	-----------------