



Nyplanting av trær og oppbinding
av små trær /store trær
Prinsippsnitt
M 1:20

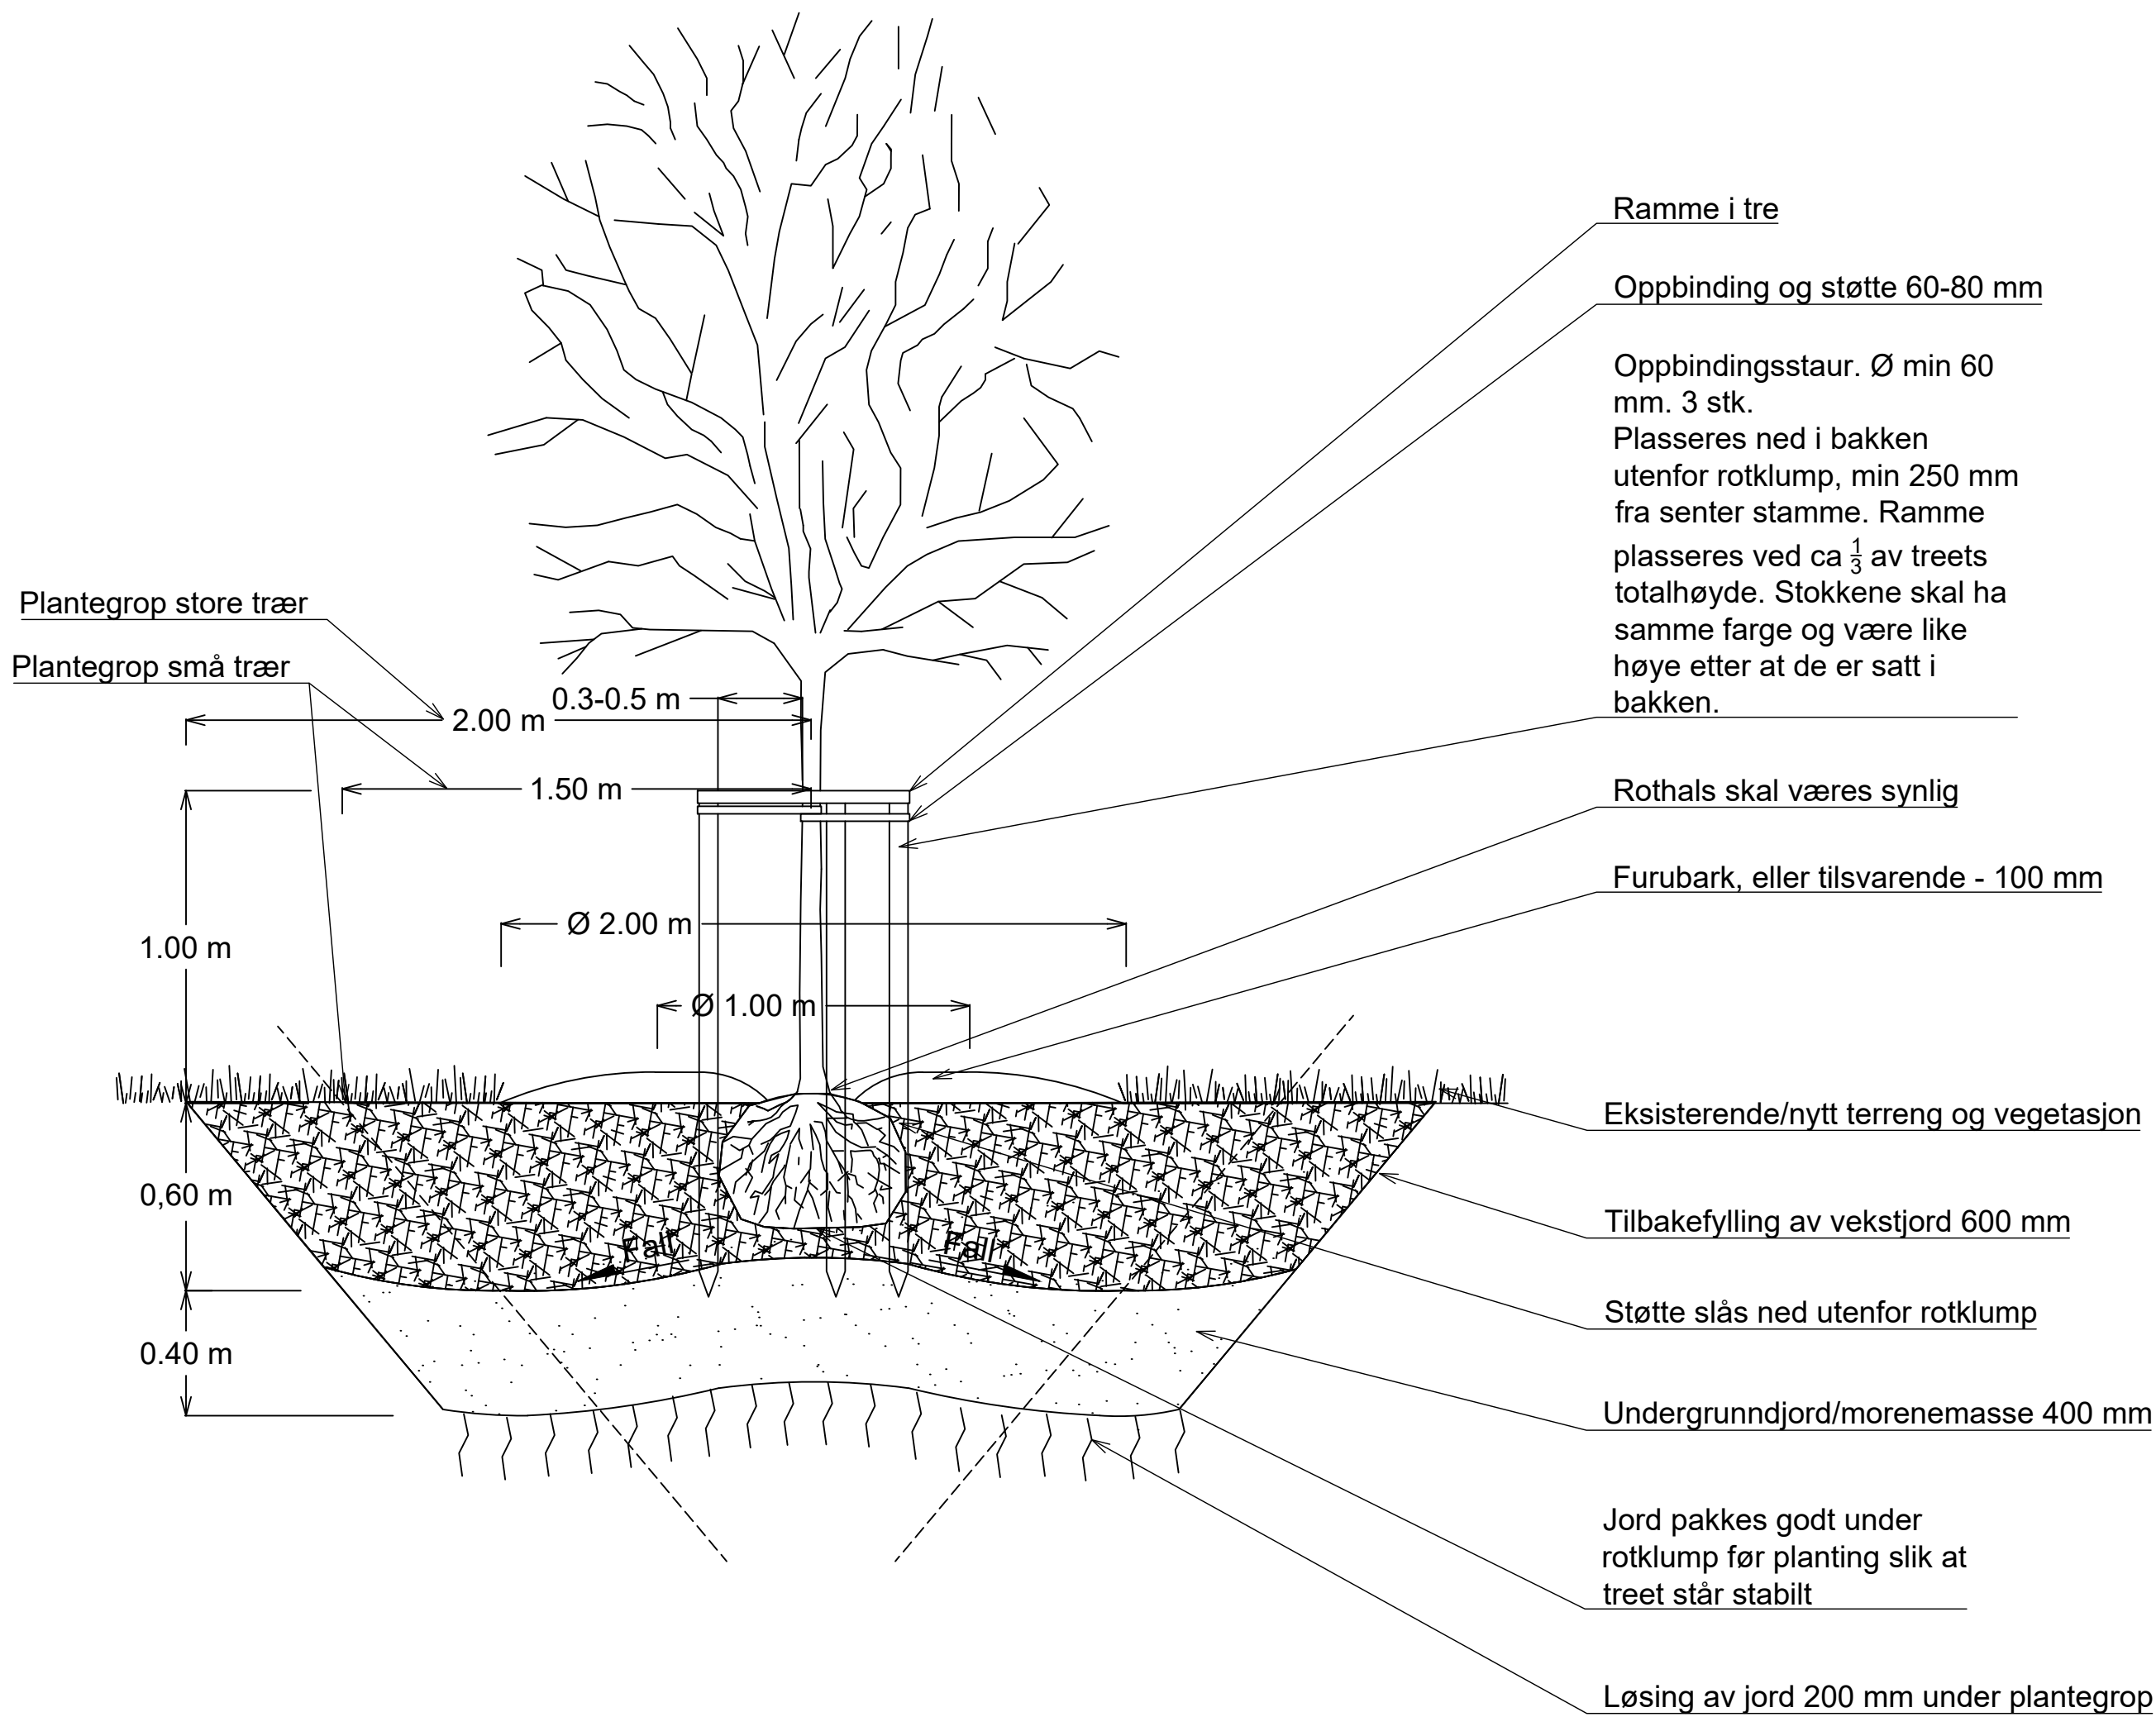

Jord:
Plantejord fra utgravd plantehull kan benyttes med godt innblandet ny vekstjord. Bruk av eksisterende masser gjøres i samråd med byggherre. Unngå skille mellom jordmassene for god vanntransport og drenering. Jordvolum må tilpasses det enkelte treslag.

Nyplanting av trær oppbinding
Plan
M 1:20

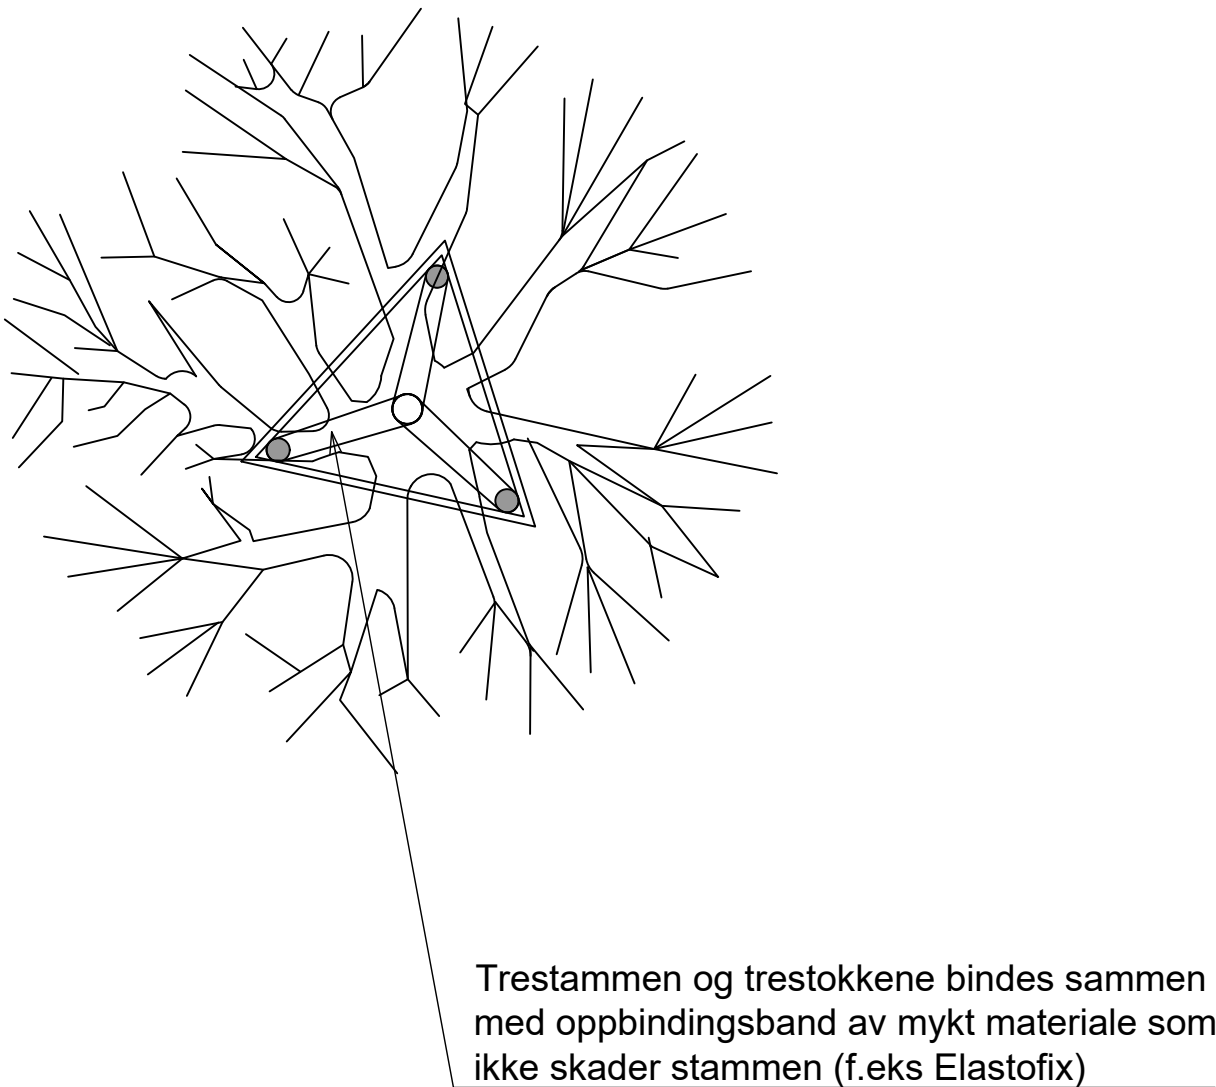

Tegningsnummer	Revisjon
O17	F02

KUN TEGNINGER MERKET MED ARBEIDS-
TEGNING ER GYLDIG FOR BYGGING

F02	2019-05-16	Anbudstegning	HelHei	MaBac	HelHei
E01	2019-03-28	Anbudstegning / Til godkjenning	LarBak	HelHei	HelHei
Rev.	Dato	Beskrivelse	Utarbeidet	Fagkontroll	Godkjent

Dette dokumentet er utarbeidet av Norconsult AS som del av det oppdraget som fremgår nedenfor. Opphavsretten tilhører Norconsult AS. Dokumentet må bare benyttes til det formål som oppdragsavtalen beskriver, og må ikke kopieres eller gjøres tilgjengelig på annen måte eller i større utstrekning enn formålet tilsier.

Klepp Kommune	Målestokk (gjelder A1)
	1:20

Klepp Gravplass
Detaljer
Nyplantning og oppbinding av trær

Norconsult	Oppdragsnummer	Tegningsnummer	Revisjon
	5190985	O17	F02