




Overbygning GS-veg
T2-T3 masser, bæreevnegruppe 4/5
M = 1:10

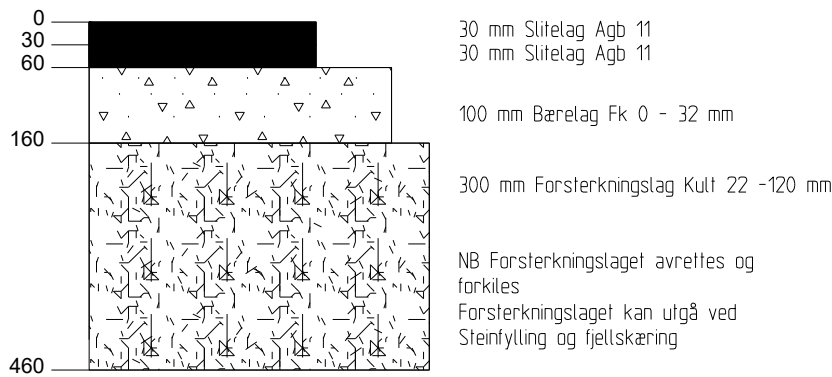

Skråsnitt

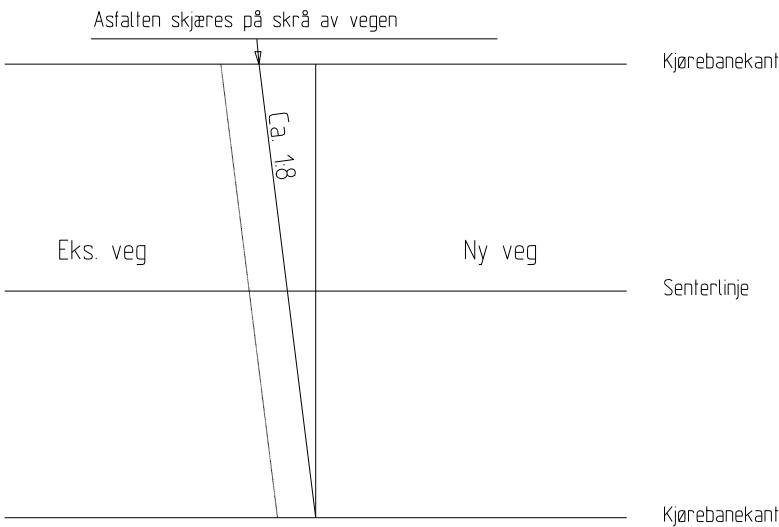


Prinsipp for tilkobling (utkiling og fortanning) mot eks. vegoverbygning i tverr- og lengderetning når det legges nytt dekke på hele vegen

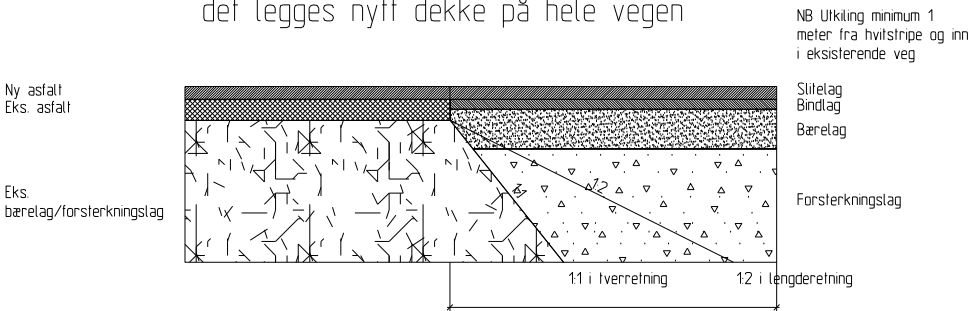


Granittkantstein

M = 1:10

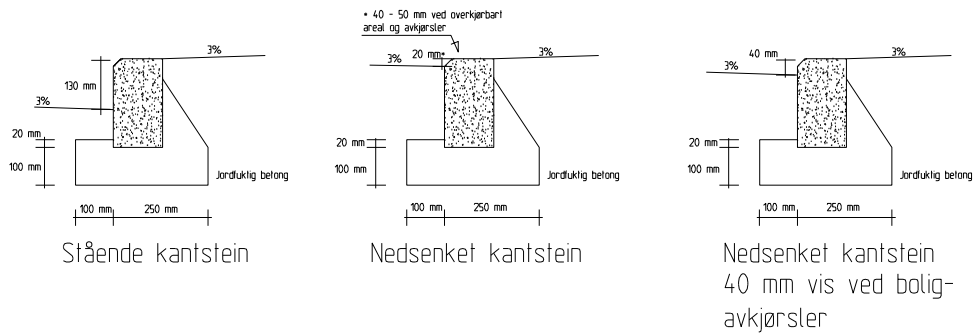


Busskantstein, riks- og fylkesveger

M = 1:10

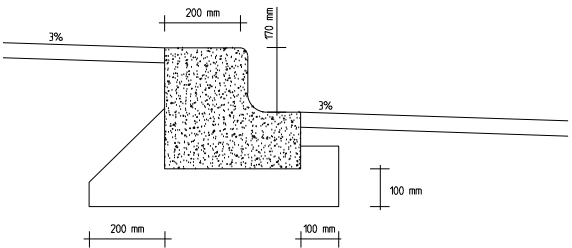

Prinsipp for tilkobling (utkiling og fortanning) mot eks. vegoverbygning i tverr- og lengderetning

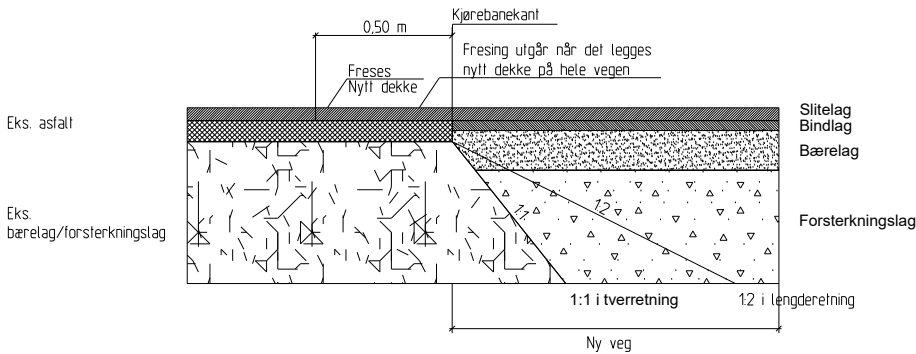

2	Laget F3 - Tilført busskantstein	23.04.2019	SW	RJ
1	Foreløpig	23.01.2019	SW	MF
Rev	Endring - erstating	Dato	Sign	Kontr:
	Klepp kommune Klapp Gravlund	Tegn: Stanislaw Wrobel		
		Kontr: Martin Finnesand		
		Saksb:		
		Dato: 23.01.2019		
	Normalprofil og Overbygning G/S-veg	Prosjekt: 607		
	Busstopp i fv 247	XREF/DWG tilnavn: 607_LAY_F-dwg		
	Normalprofiler	Tegner:		Revisjon
	Byggeplan			
	Målestokk A11200	Målestokk A31400	F2	2