


1 Forslag til løsning 1. Etasje
1 : 50

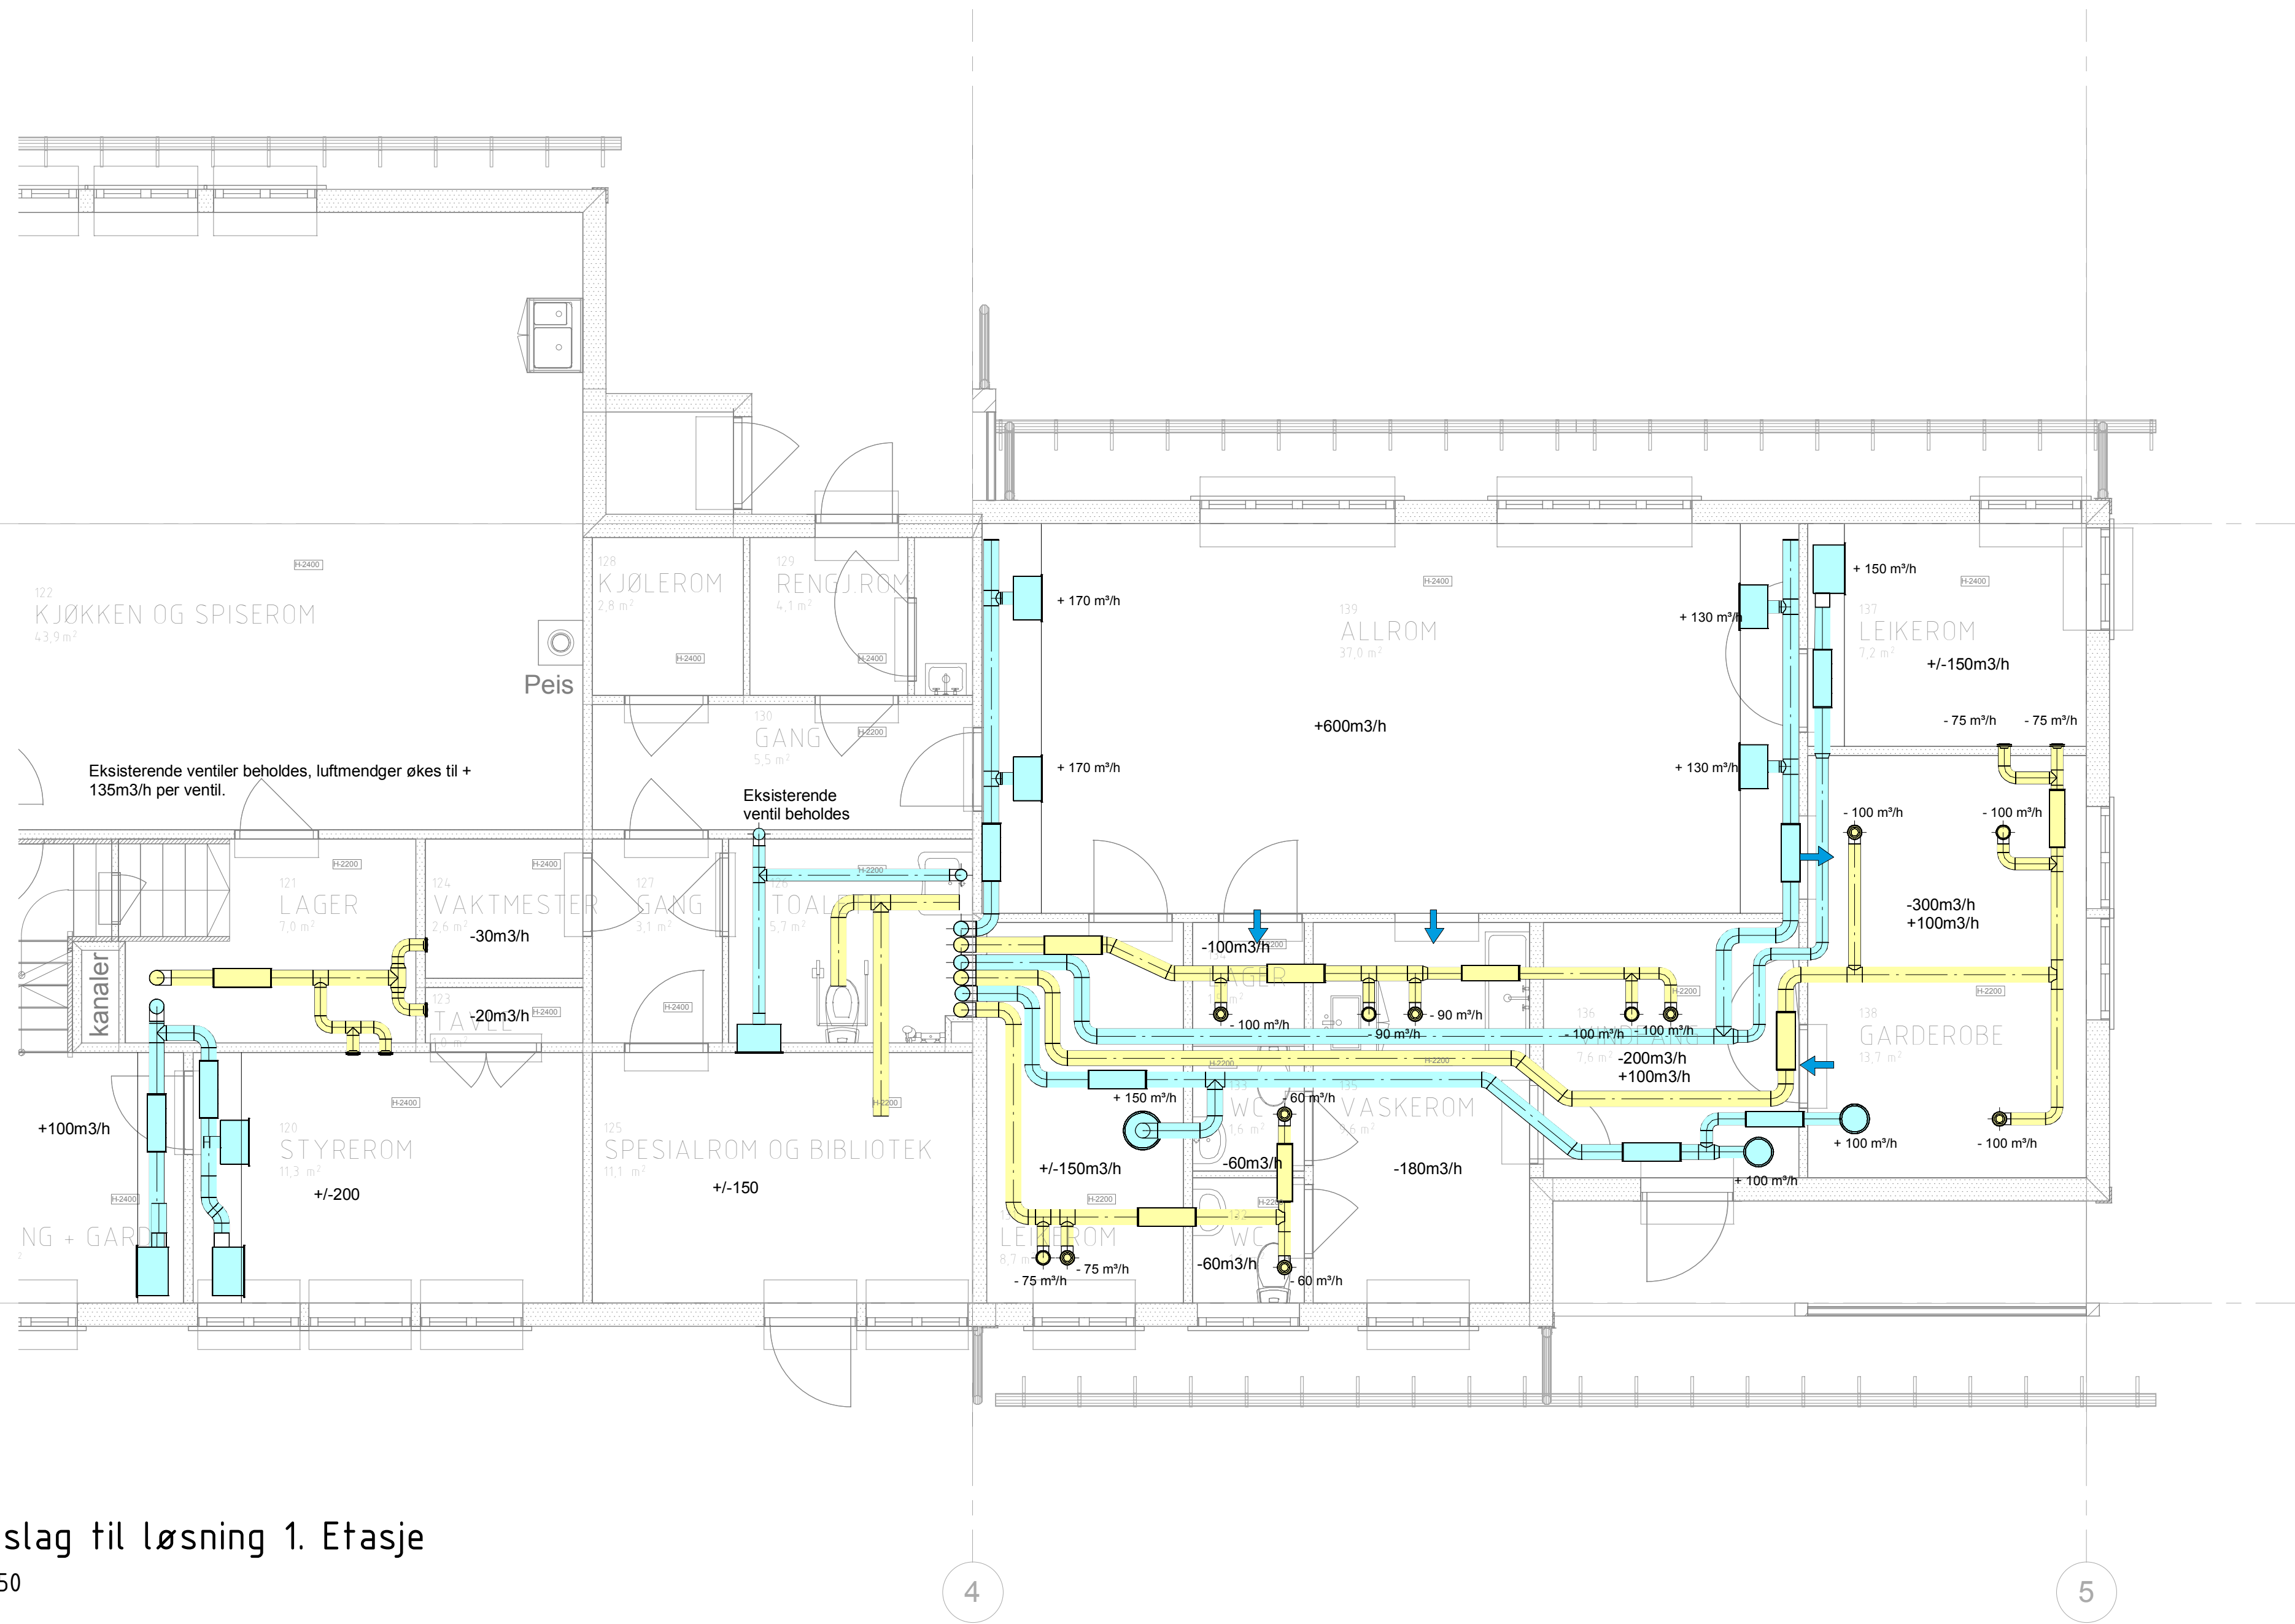

Kompleks		Bygg	Fag		System	Type	Lapenummer	Revisjon	Fase	Status
			01-V-360-20-101				1			

1	Løsningsforslag					27.05.2019	JSB	
Revisjon	Revisjonstekst					Dato	Tegnet	Kontrollert
Prosjektfase								

Løsningsforslag

RAMBOLL

REGION AGDER - KRISTIANSAND
Rambøll, Henrik Wergelandsgt. 29 - Postboks 116, N-4662 Kristiansand
T +47 99 42 81 00, kristiansand@ramboll.no

Byllekommune Fjellgarden barnehage	Oppdragsnummer 1350013676	
	Tegnet av JSB	Dato
	Kontrollert -	Dato
	Godkjent -	Dato
	Utsendt dato 05/27/19	

Ventilasjon del A 1 etasje	Målestokk 1 : 50	
	Revisjon	Fase

Kompleks	Bygg	Fag		System	Type	Lapenummer	Revisjon	Fase	Status
		01-V-360-20-101				1			