



Generell note

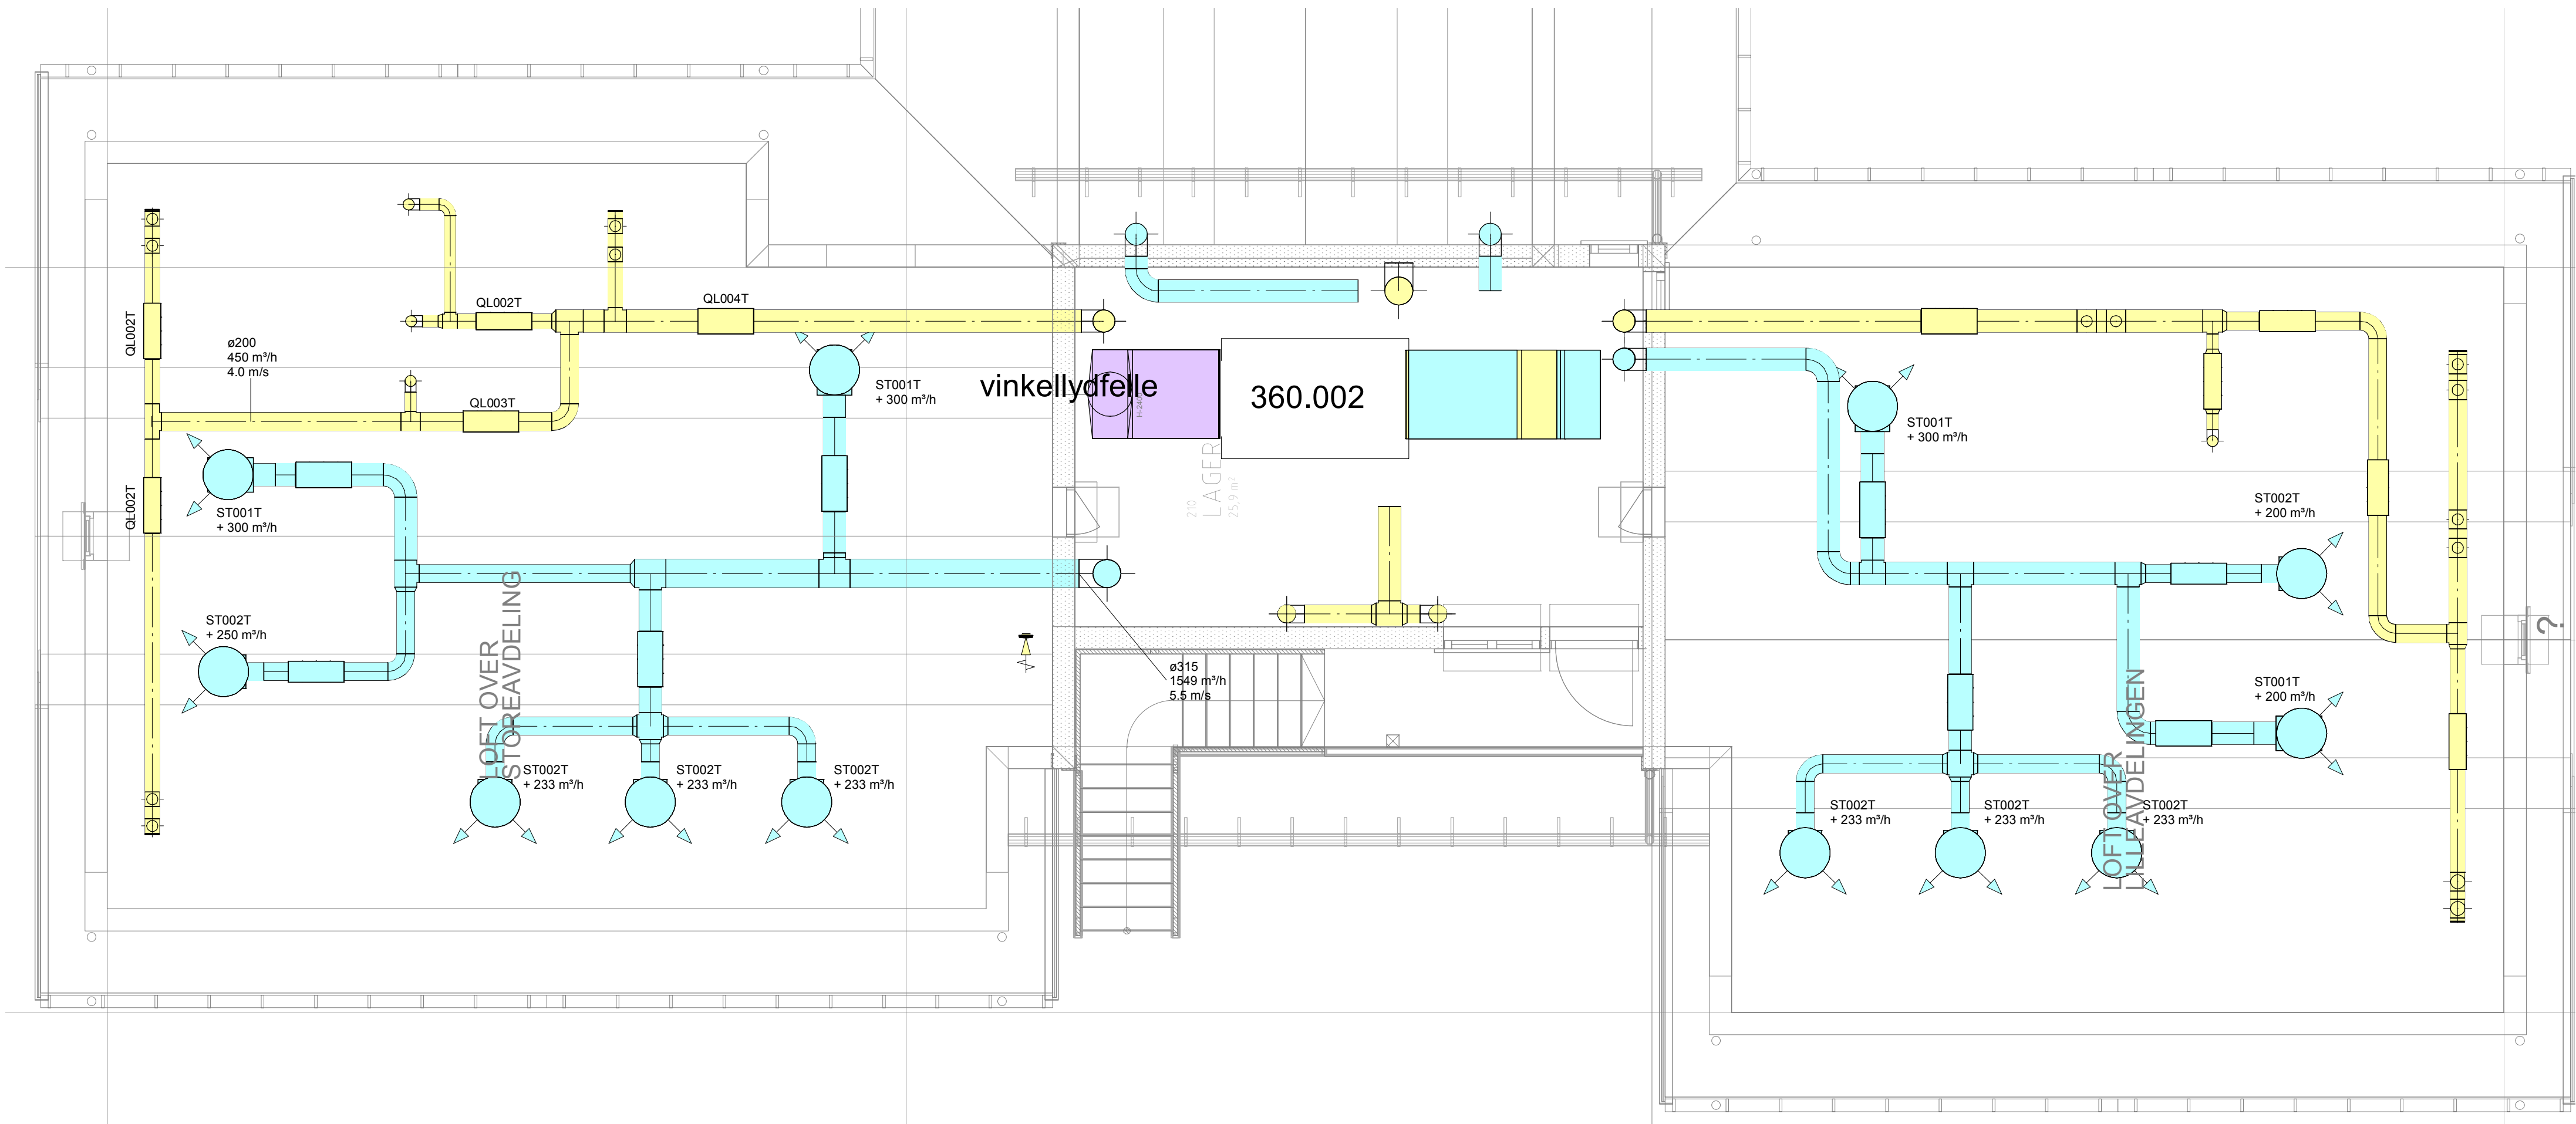

1 Forslag til løsning 2. Etasje
1 : 50

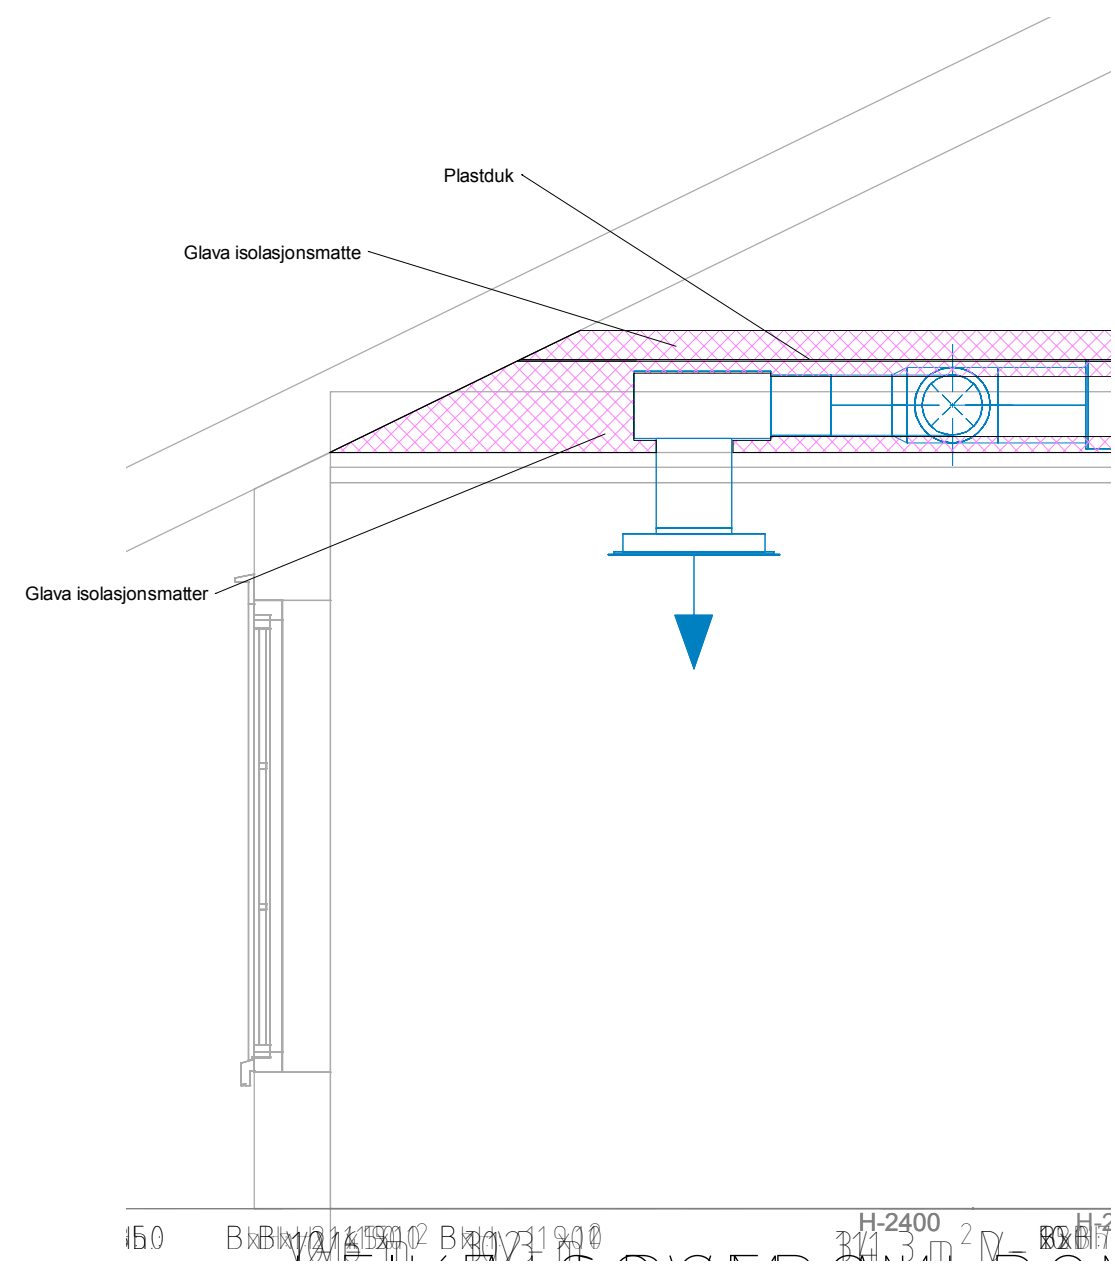

2 Detalj Isoalsjon
1 : 25

Kompleks	Bygg	Fag	System	Type	Lapenummer	Revisjon	Fase	Status
					02-V-360-20-202	1		

1	Løsningsforslag	27.05.2019	JSB	
Revisjon	Revisjonstekst	Dato	Tegnet	Kontrollert
Prosjektfase				

Løsningsforslag



REGION AGDER - KRISTIANSAND
Ramboll, Henrik Wergelandsgt. 29 - Postboks 116, N-4662 Kristiansand
T +47 99 42 81 00, kristiansand@ramboll.no

Bylekommune
Fjellgarden barnehage

Ventilasjon Del B
2. etasje/loft

Kompleks	Bygg	Fag	System	Type	Lapenummer	Revisjon	Fase	Status
					02-V-360-20-202	1		