


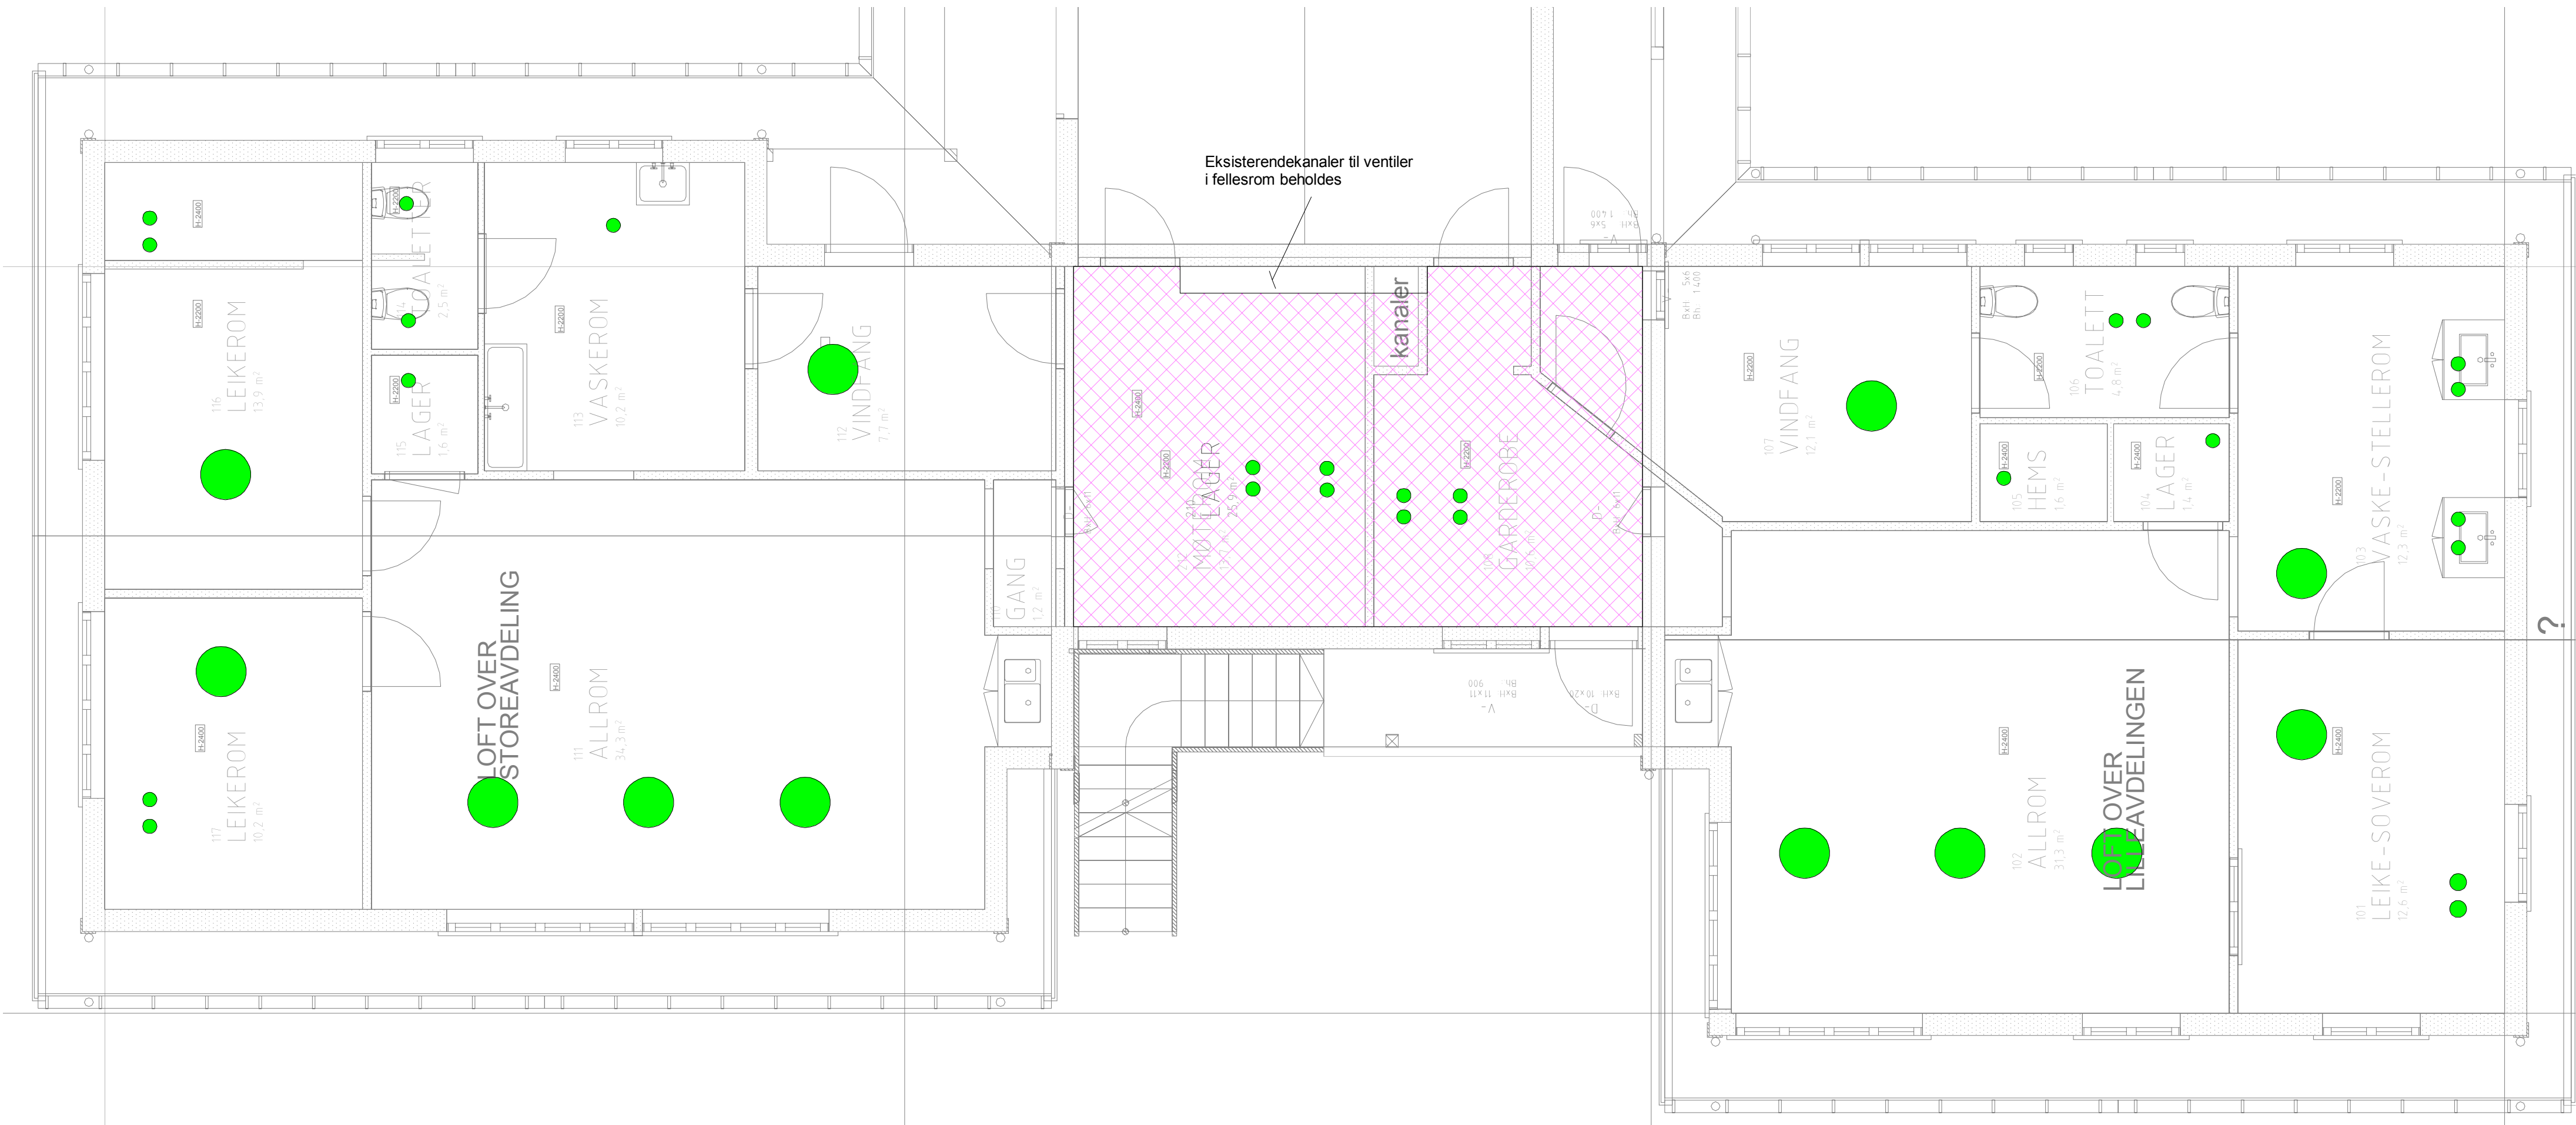

- Generell note
- Hultaking i eksisterende himling
 - Himling demonteres, kanaler fjernes

Kompleks	Bygg	Fag	System	Type	Lapenummer	Revisjon	Fase	Status
		01-V-360-20-001				1		

1	Løsningsforslag	27.05.2019	JSB	
Revisjon	Revisjonstekst	Dato	Tegnet	Kontrollert
Prosjektfase				

Løsningsforslag



REGION AGDER - KRISTIANSAND
Rambøll, Henrik Wergelandsgt. 29 - Postboks 116, N-4662 Kristiansand
T +47 99 42 81 00, kristiansand@ramboll.no

Bylekommune
Fjellgarden barnehage

Rivetegning
Ventilasjon

Byklekommune Fjellgarden barnehage						Oppdragsnummer 1350013676		
						Tegnet av JSB	Dato	
						Kontroll ENMA	Dato	
						Godkjent JSB	Dato	
Rivetegning Ventilasjon						Utsendt dato 17/11/2017		
						Målestokk 1 : 50		
Kompleks	Bygg	Fag	System	Type	Lapenummer	Revisjon	Fase	Status
		01-V-360-20-001				1		