

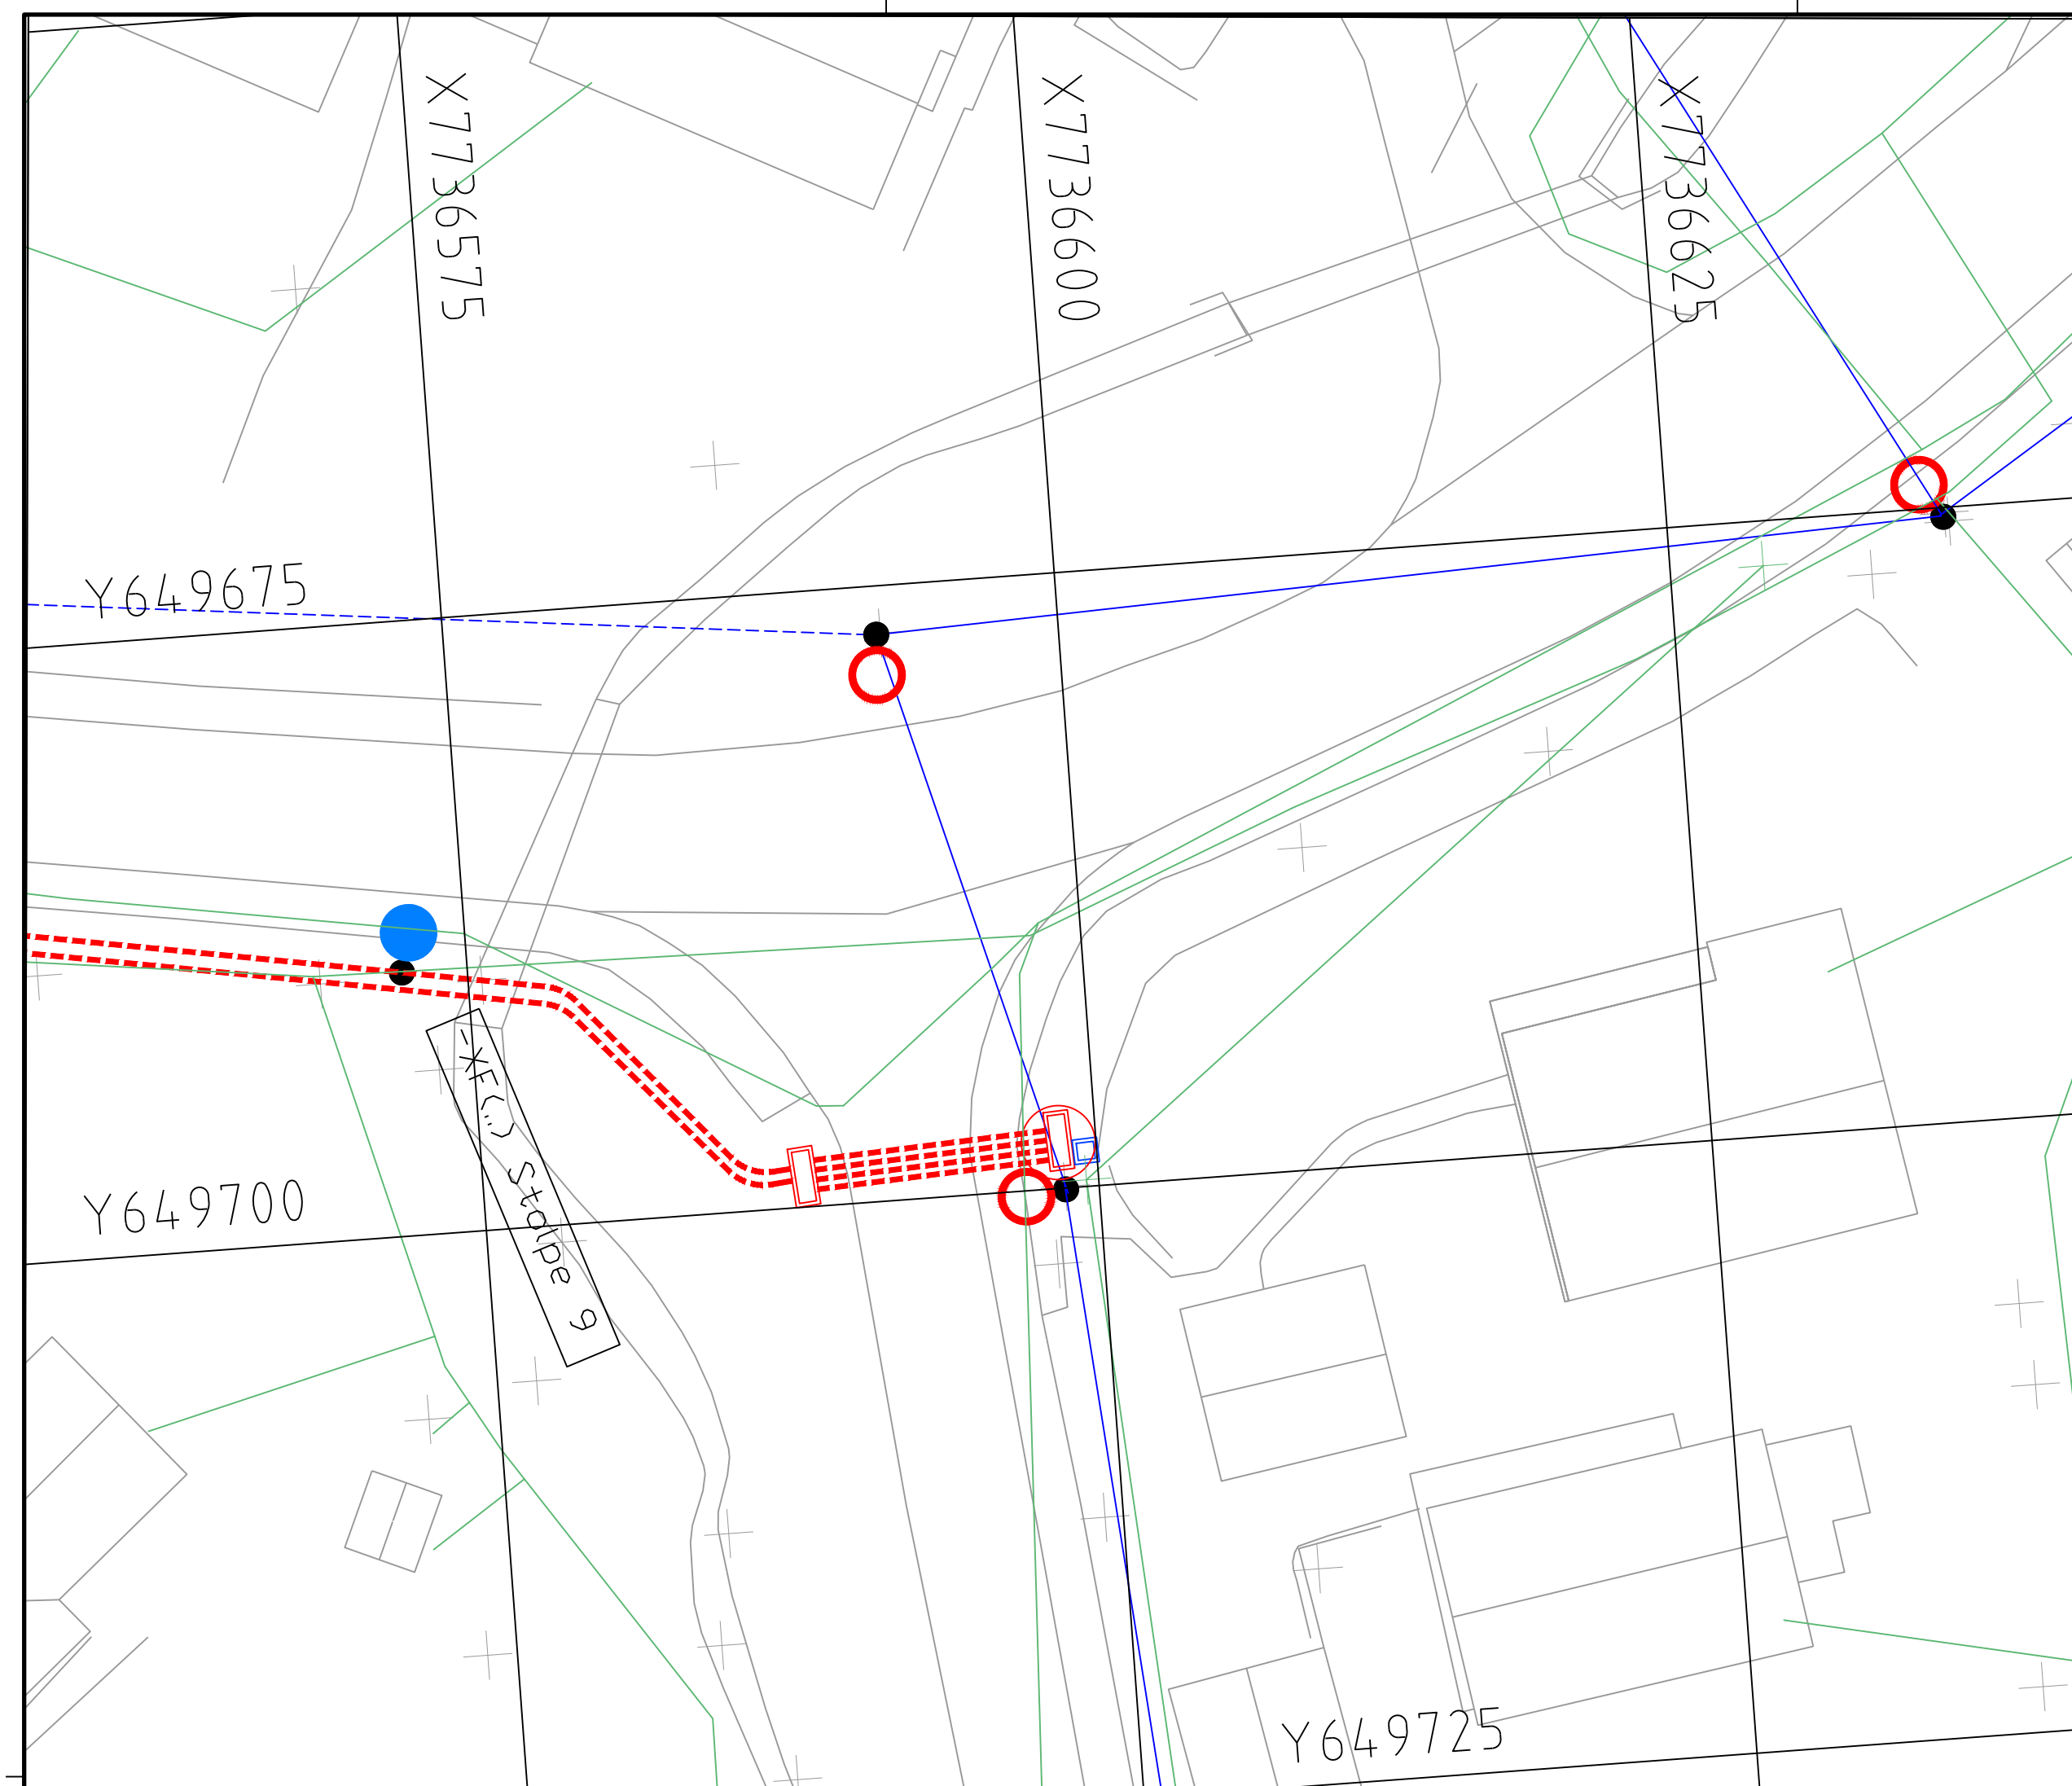
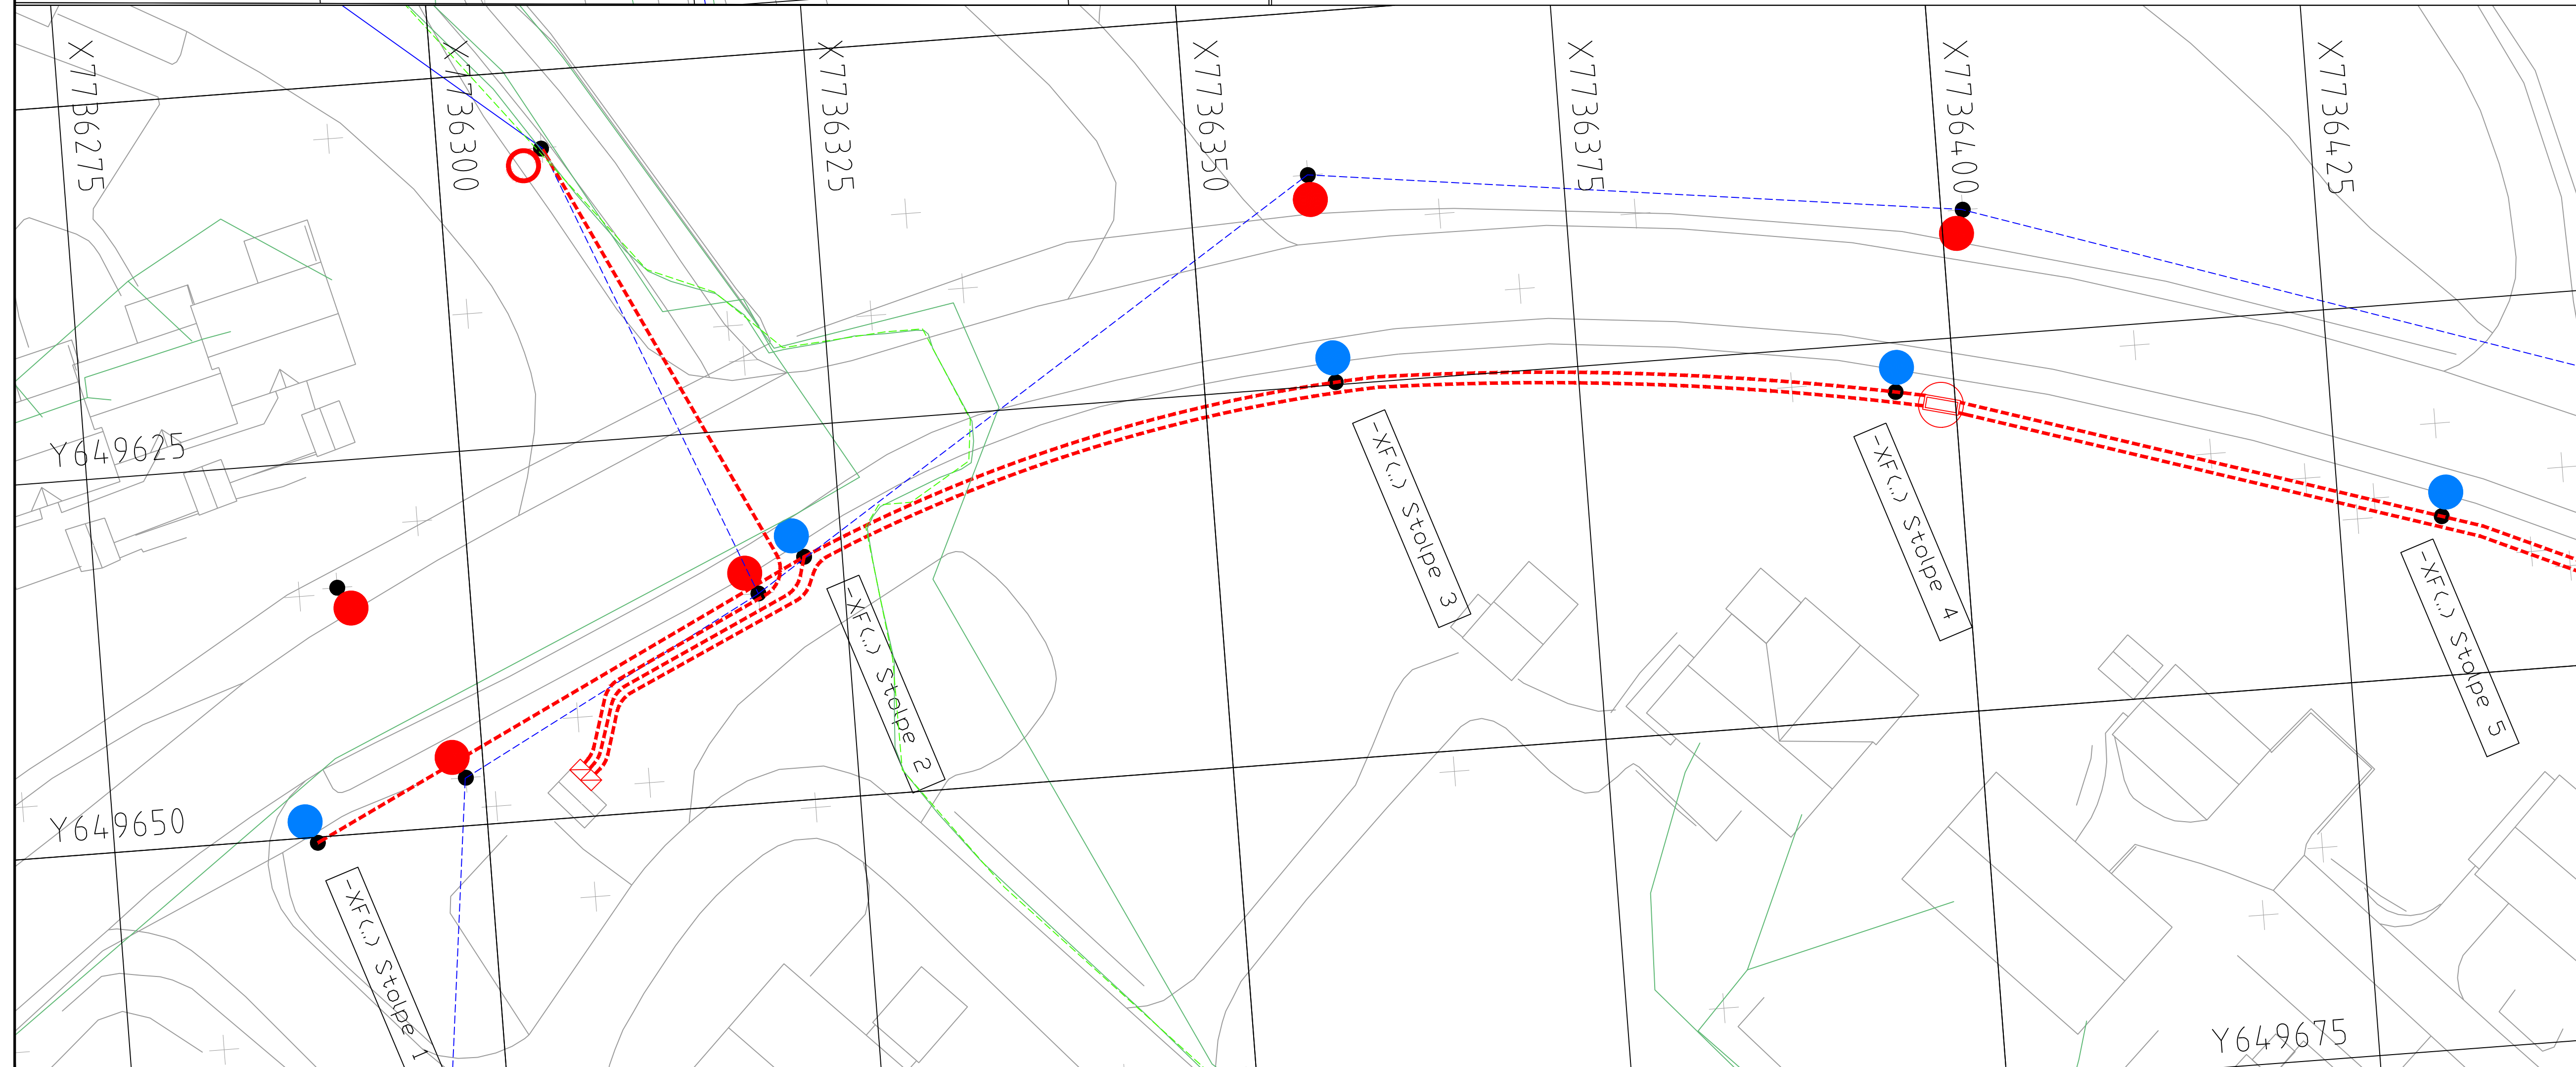


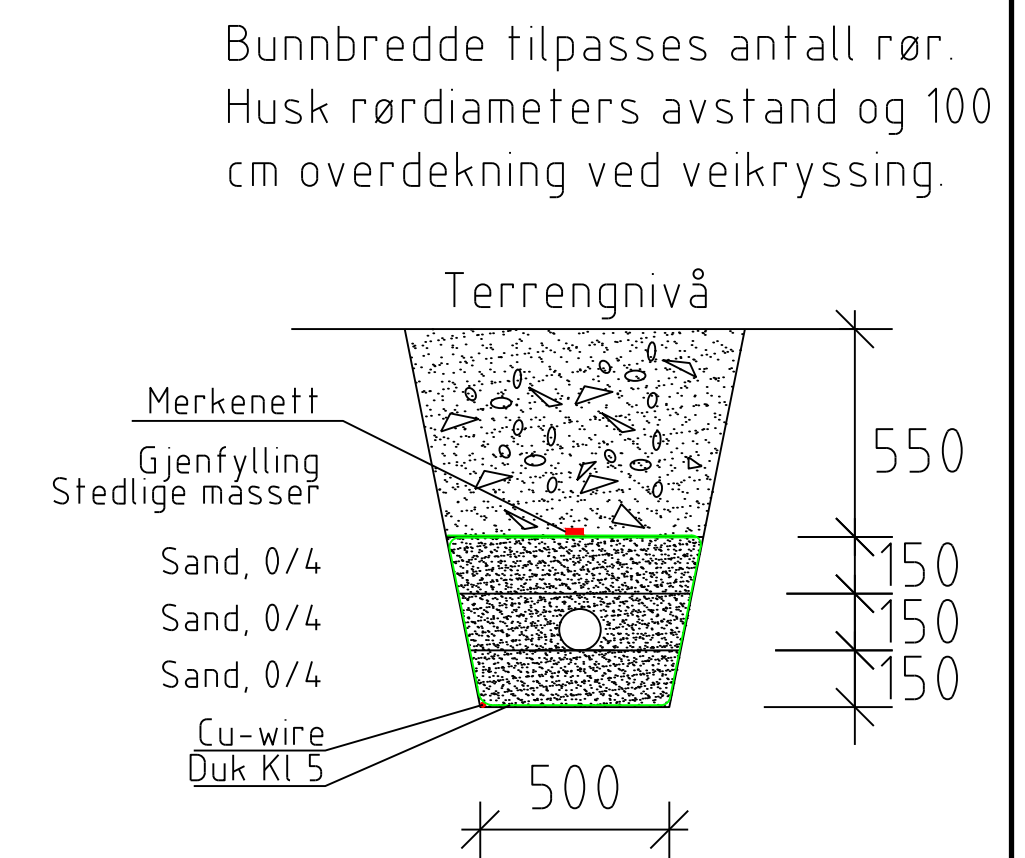

Montering av stålfundament för mast
D=1250mm, bolteavstånd C-C =200mm

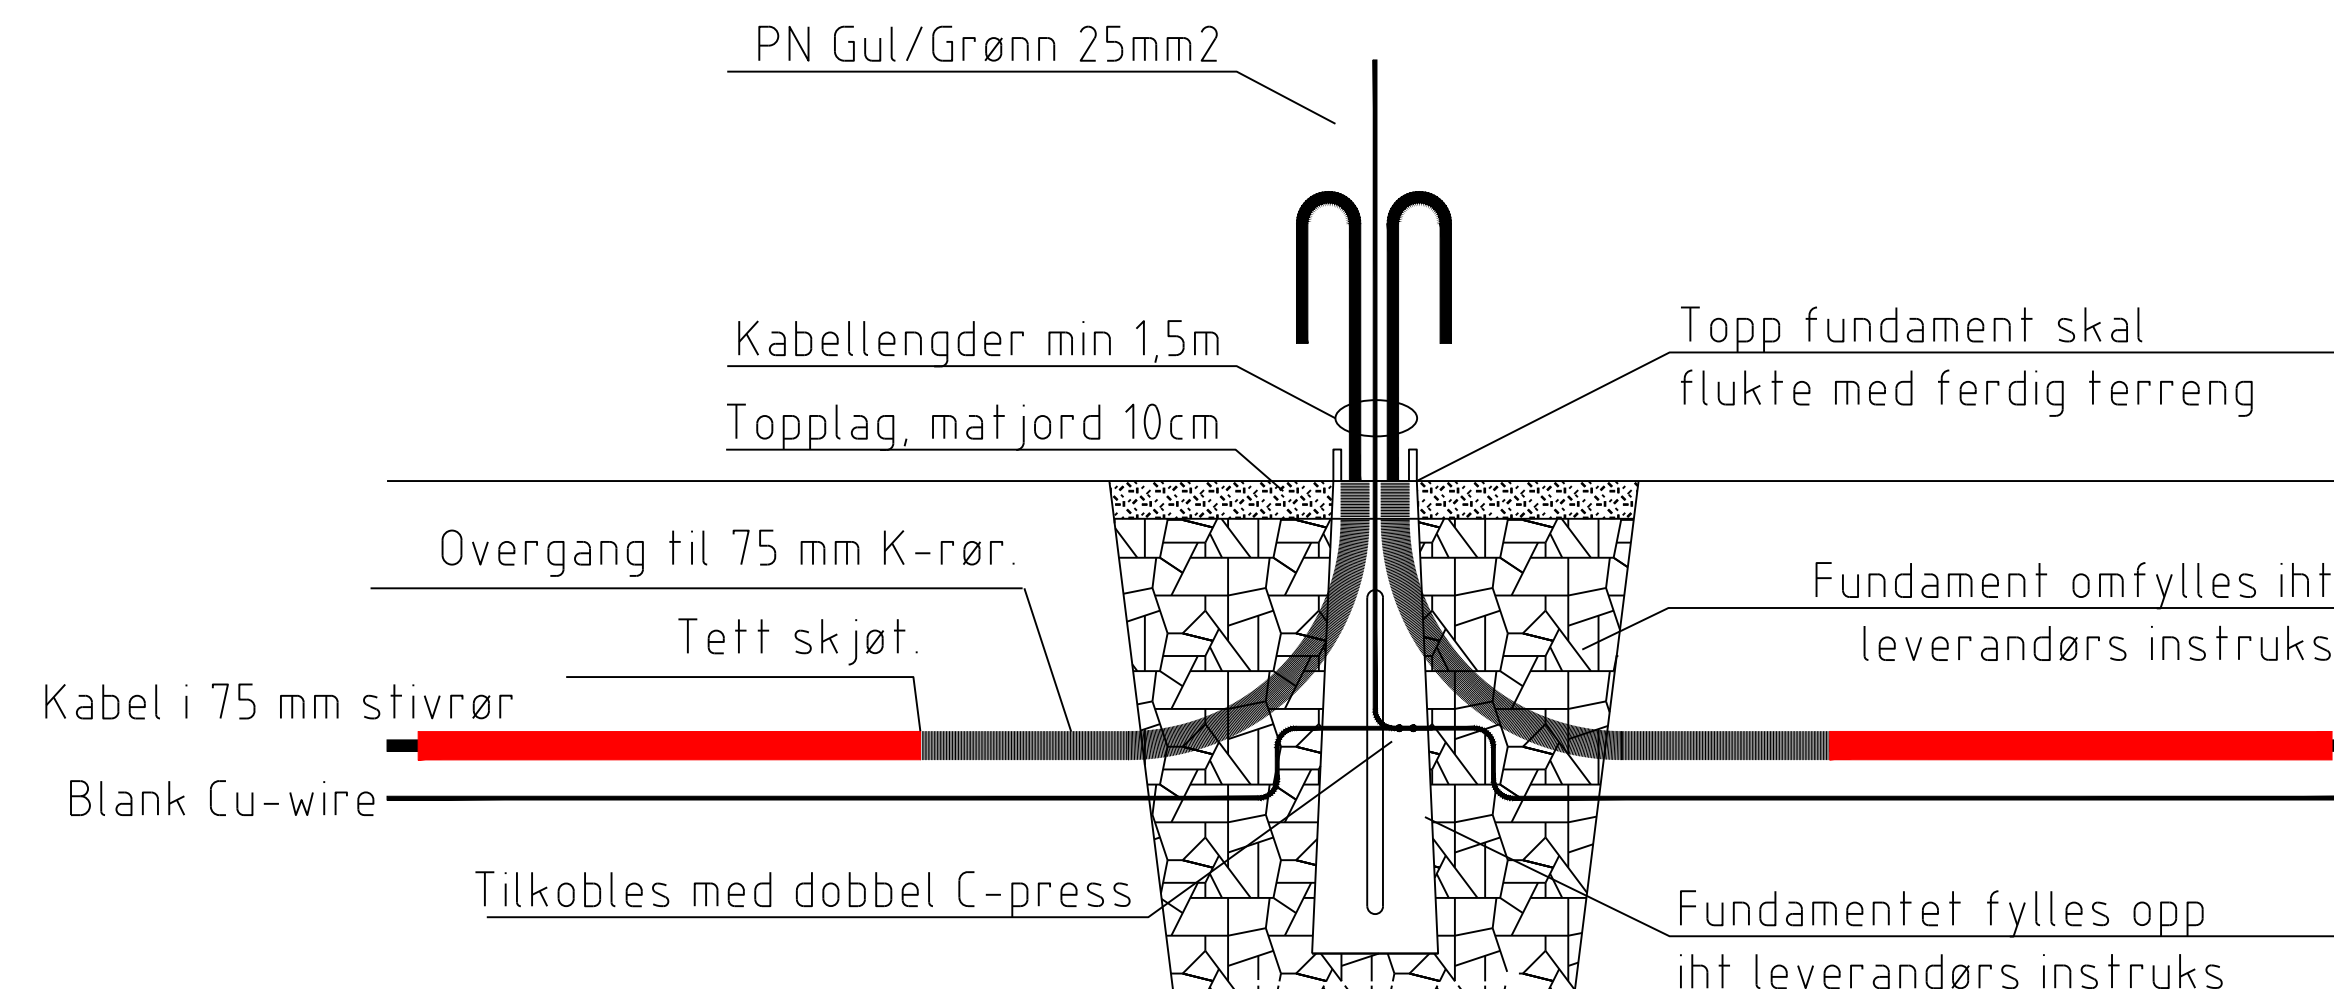

Tegningsnummer:		Revision:	
IN	001	O-01	

Ny mast iht beskrivelse
Eks mast beholdes
Eks mast rives
Eks tennskap
Koblingsskap
Trekkeklum

Trekkerer ø75

Eks EX rives

Eks EX beholdes

Eks Broadnet

Eks Telenor

O-01	Tegning opprettet	06.06.19	TBS	TBS	
Rev.	Tekst:	Rev dato:	Tegn:	Kontr:	

BYGGEPLAN

Prosjekt:
Div veilysprosjekt 2019
Oppdrags giver:
Tromsø kommune

Plan for gatelys
Blåmannsvegen

Oppdragsgjelder: TBS	Koordinatsystem: UTM33	Målestokk: 1:500/20
Oppdragsnr.: 607113-71	Hoydedatum:	AkkFormat: A1

Tegn nr. I N	Lepener: 002	Rev. O-01
Fag	Type	Eg.