




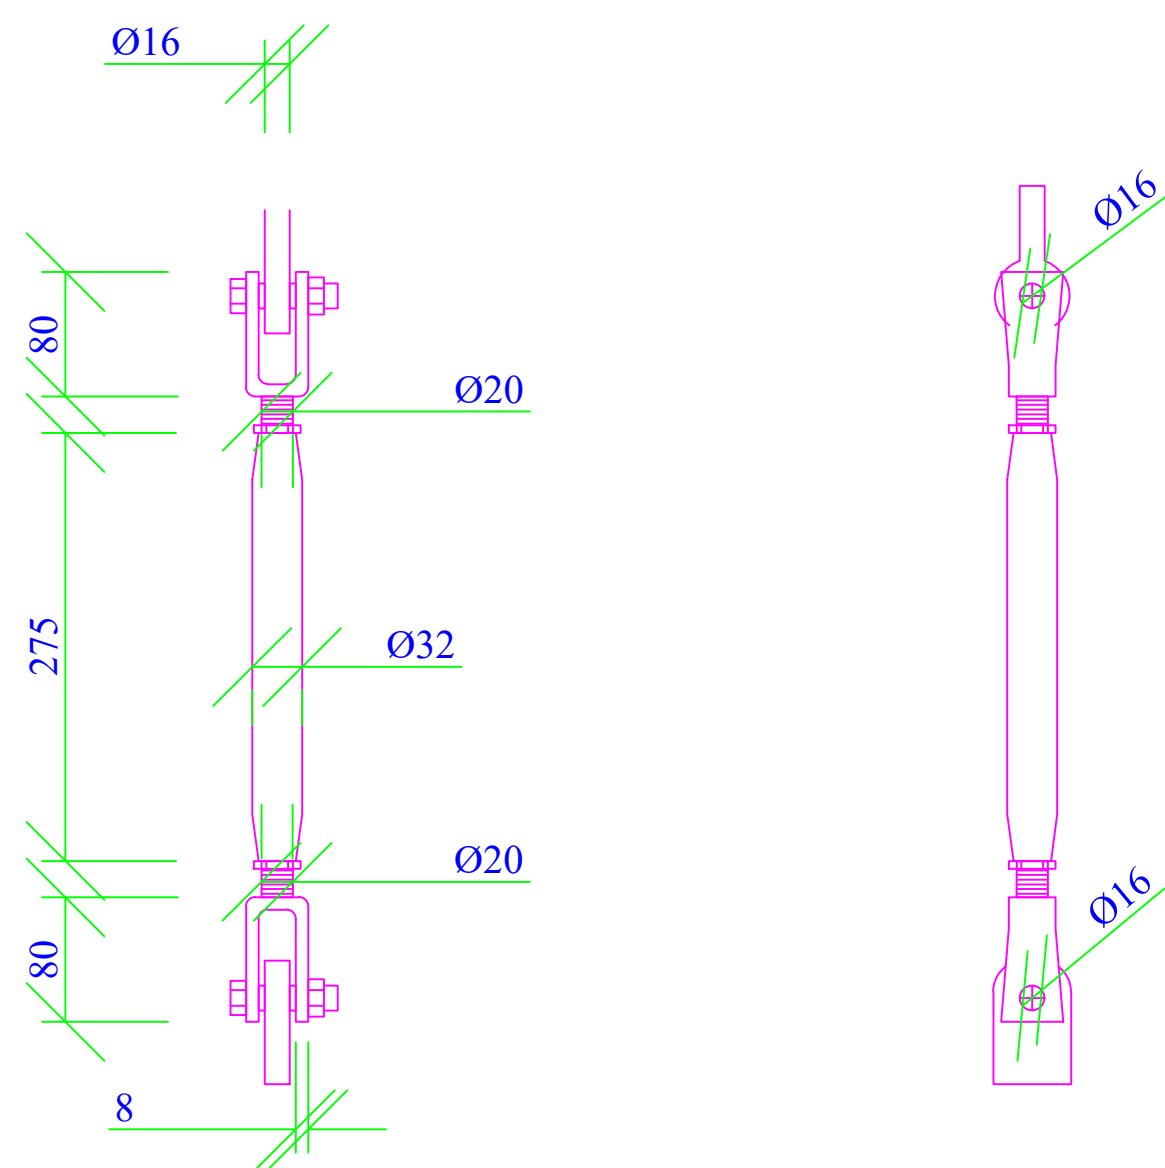


STREKKFISK
TOTALT: 48 STK
1:5

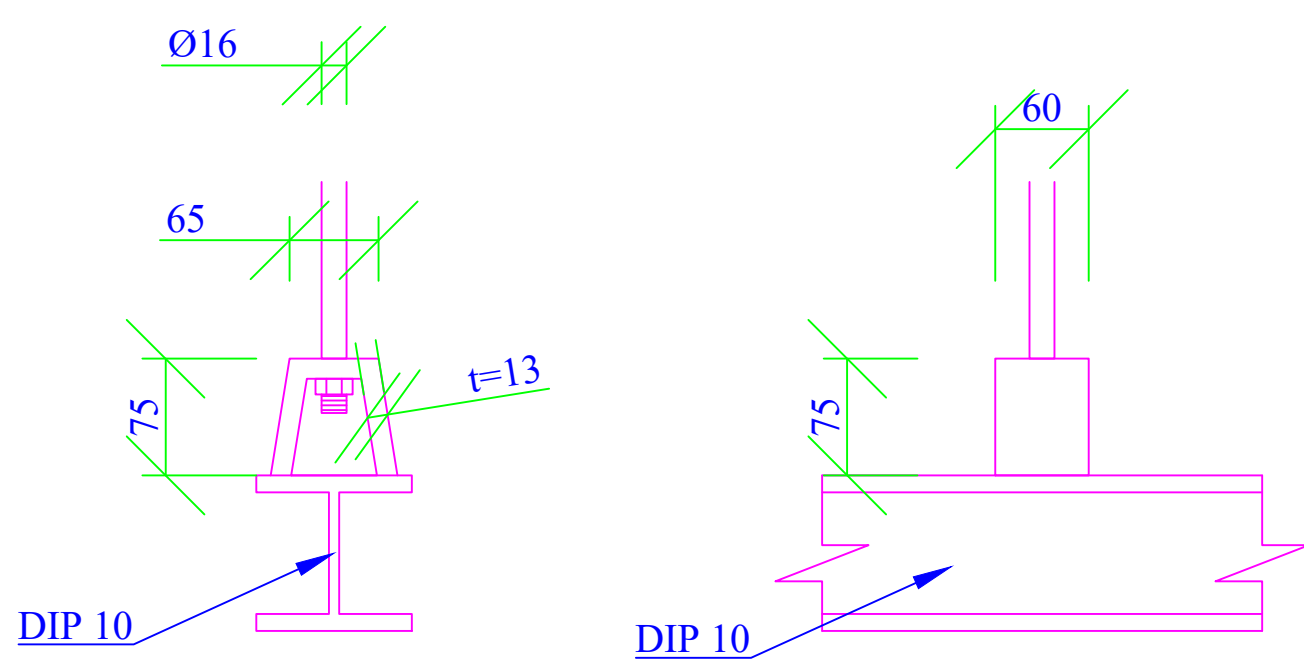

DIREKTE OPPHENG
TOTALT: 14 STK
1:5

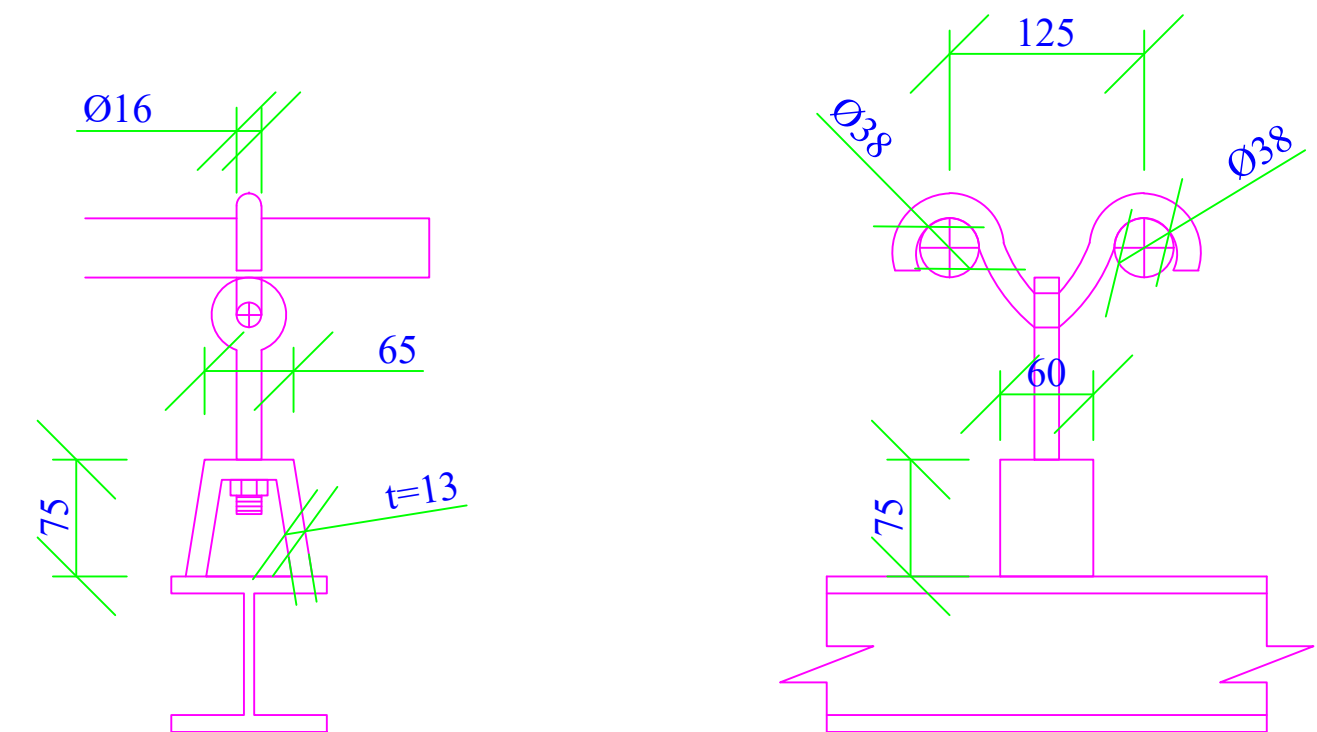

DIREKTE OPPHENG
TOTALT: 6 STK
1:5

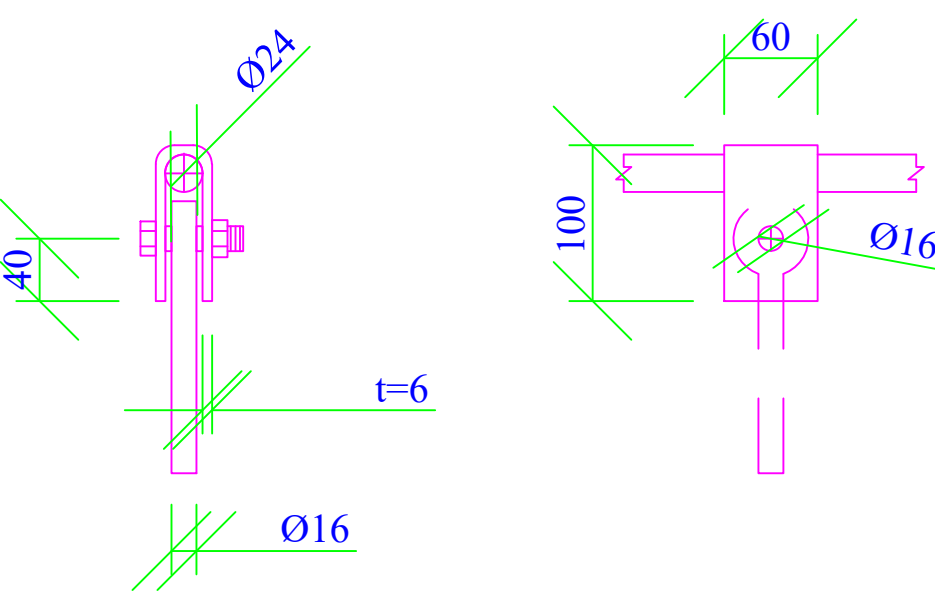

KABELINNFESTNING
TOTALT: 68 STK
1:5

01	ANBUDSTEGNING	CAA	AJ	2019.06.05
REV	REVIDERING GJELDER	TEGNET	KONTR	DATO
SAFE CONTROL ENGINEERING 4900 Tvedestrand		FRØYA KOMMUNE BOGØYVÆR G/S BRU EKSISTERENDE HENGESTAG, DETALJER		
TEGNET	CAA			
KONTR.	AJ			
MÅL(A1)	SOM VIST	OPPDRAK NR	TEGNING NR	REVISJON
DATO	2019.06.05	19069	003 - B-02	01