


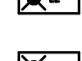
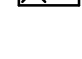
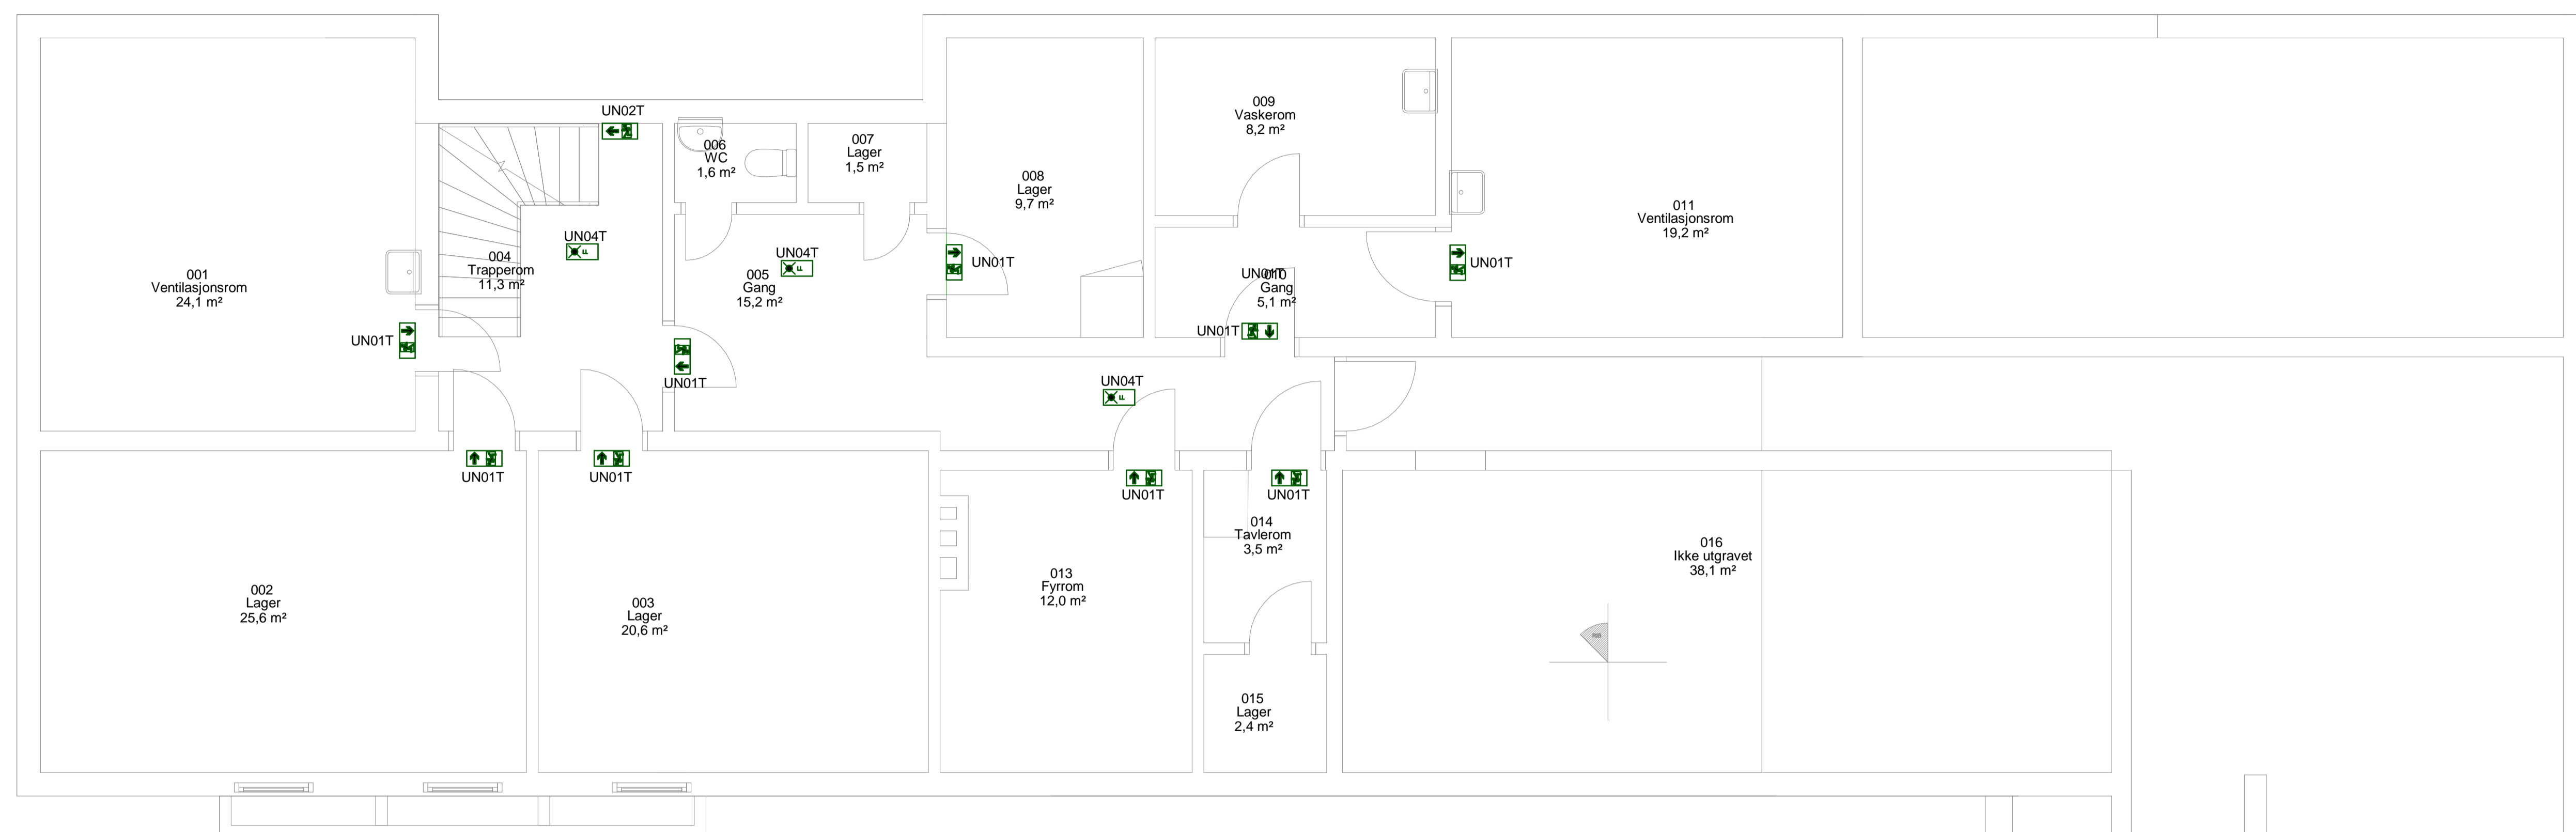


# SYMBOLLISTE

443 - NØDLYS

-  - Markeringslys her - UN01T
-  - Markeringslys Venstre - UN02T
-  - Markeringslys dobbel - UN03T
-  - Ledelys tak / himling - UN04T
-  - Ledelys vegg montert - UN05T



Byggherre:

 **Elektro**  
Ryensvingen 5, 8. etg  
0680 Oslo  
Tlf.: 91 91 61 11

Foreløpig tegning:


DATO: BESKRIVELSE: REV: TEGN: GODKJ:

Prosjekt Hedmark ungdoms- og familiesenter Dr. Thorshaugs veg 6 2335 Stange		Gnr: 93 Bnr: 207
Prosj.Nr 1164301	Fase D1	Målestokk / Format 1 : 50 A1
Tegningsnavn Plan U - Nødlis		Opprettet dato 05/08/19
Tegningsnr. 18764-E-U1-443-001		Disiplin RIE Tegn. / Kontr. AT / YC Revisjon Status