


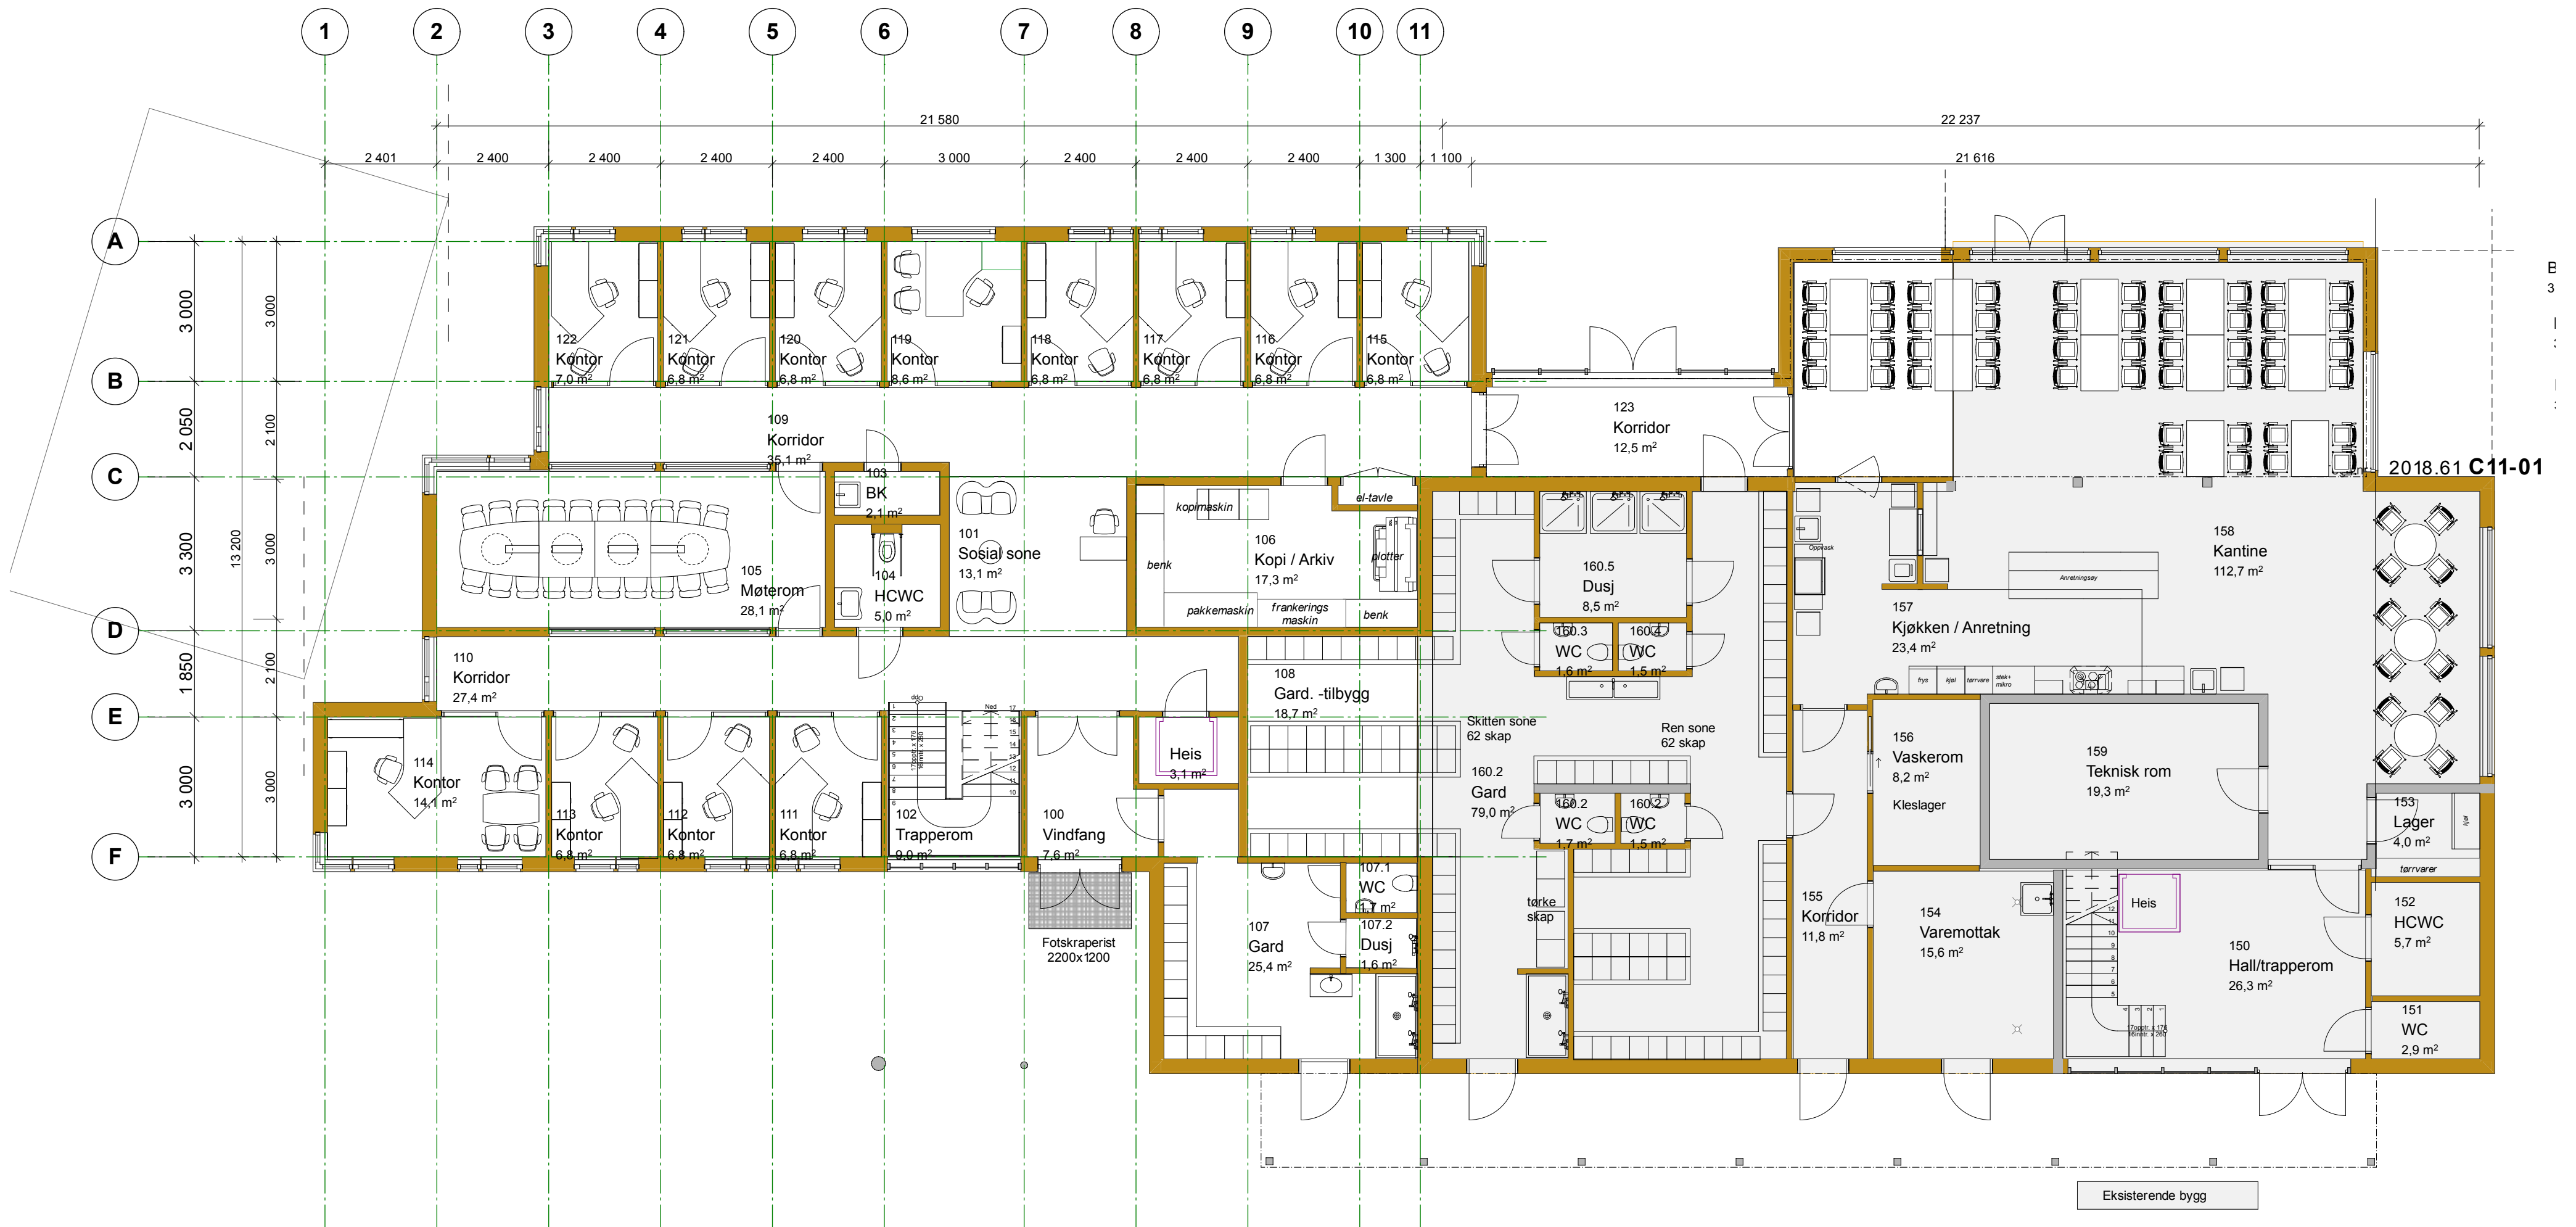

Oppdrag:
Innherred Renovasjon
Administrasjonsbygg på Mule
Mule, Levanger Kommune

Type tegning:
Møbleringsplan 1. etasje

Fase: ANBUD

index	beskrivelse	dato/sign
		Oppdragsnr: 2018.61
Dato 07.06.2019	tlf 740 41700 letnesark.no	Nordgata 28, 7650 Verdal firmapost@letnesark.no
Målestokk v. utskrift A3: 1:100	Besøk: VERDAL, Nordgata 28 LEVANGER, Kirkegata 25 STEINKJER, Skippergata 1	Sign. KH
arkiv:		revisjonsindex:
	Tegn.nr.: 2018.61 C11-01	