


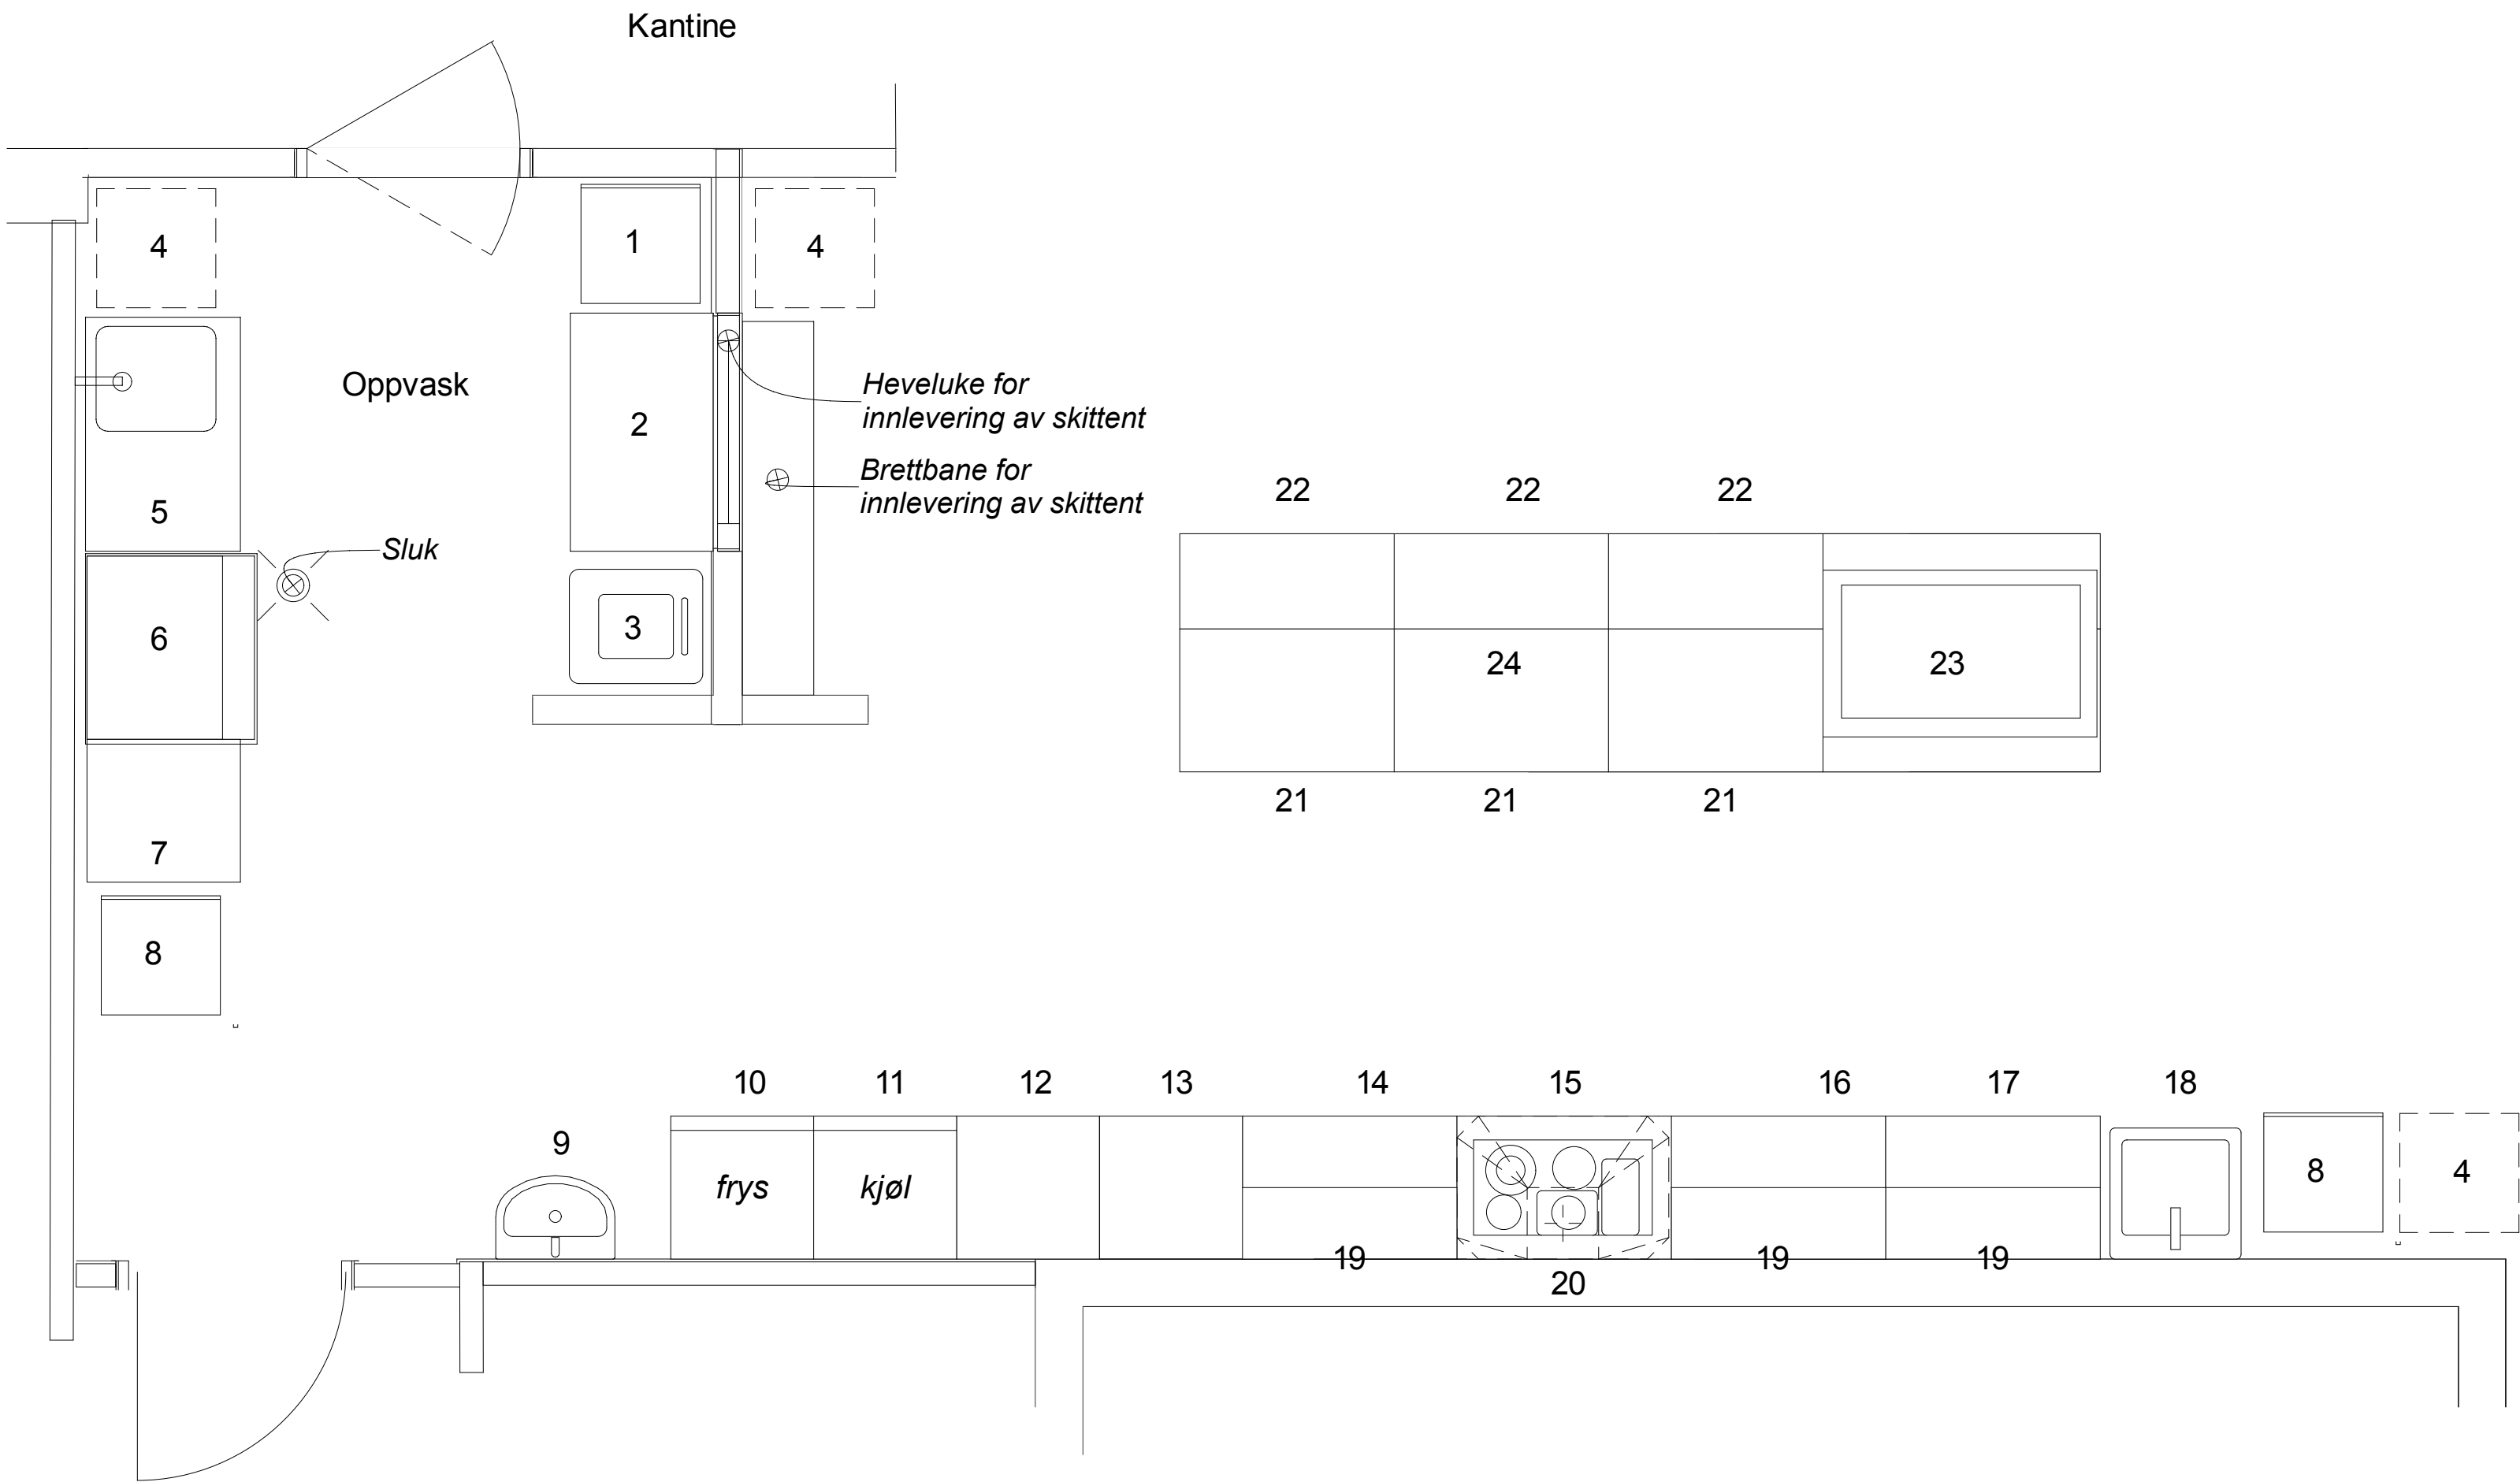

- Oppvask:
- 1 Kurvvogn for 6 kurver, -skittent
 - 2 Benkeplate 600x1000
 - 3 Avfallsvogn
 - 4 Plass for kurvvogn
 - 5 Oppvaskbenk med kum
 - 6 Oppvaskmaskin med eget avtrekk koblet til ventilasjonsanlegg
 - 7 Tørkebenk
 - 8 Kurvvogn, -rent
 - 9 Håndvask

- Tilberedning:
- 10 Fryseskap
 - 11 Kjøleskap
 - 12 Tørrvareskap
 - 13 Høyskap med innbyggingsovn og mikrobølgeovn.
 - 14 Arbeidsbenk b= 900, med 3 skuffer
 - 15 Skuffeseksjon b= 900mm, med 3 skuffer og induksjonstopp. med kombisone
 - 16 Arbeidsbenk b= 900, med 3 skuffer
 - 17 Arbeidsbenk b= 900, med 3 skuffer
 - 18 Utslagsvask
 - 19 Veggshyll
 - 20 Avtrekkshette koblet til ventilasjonsanlegg

- Anretningsøy:
- 21 Skuffeskap med 3 skuffer
 - 22 Åpne hyller med dekketøy, glass etc.
 - 23 Kjølebrønn / kjøletopp. (Opsjon)
 - 24 Heldekkende benkeplate over skuffeskap og innkledning av kjølebrønn

Oppdrag:
Innherred Renovasjon
Administrasjonsbygg på Mule
Mule, Levanger Kommune

Type tegning:
Skjema kantinekjøkken

Fase: Anbud

index	beskrivelse	dato/sign
		Oppdragsnr: 2018.61
Dato 07.06.2019	tlf 740 41700 letnesark.no	Nordgata 28, 7650 Verdal firmapost@letnesark.no
Målestokk v. utskrift A3: 1:25	Besøk: VERDAL, Nordgata 28 LEVANGER, Kirkegata 25 STEINKJER, Skippergata 1	Sign.: KJ
arkiv:		Kontroll: revisjonsindex:
	Tegn.nr: 2018.61	C54-01