


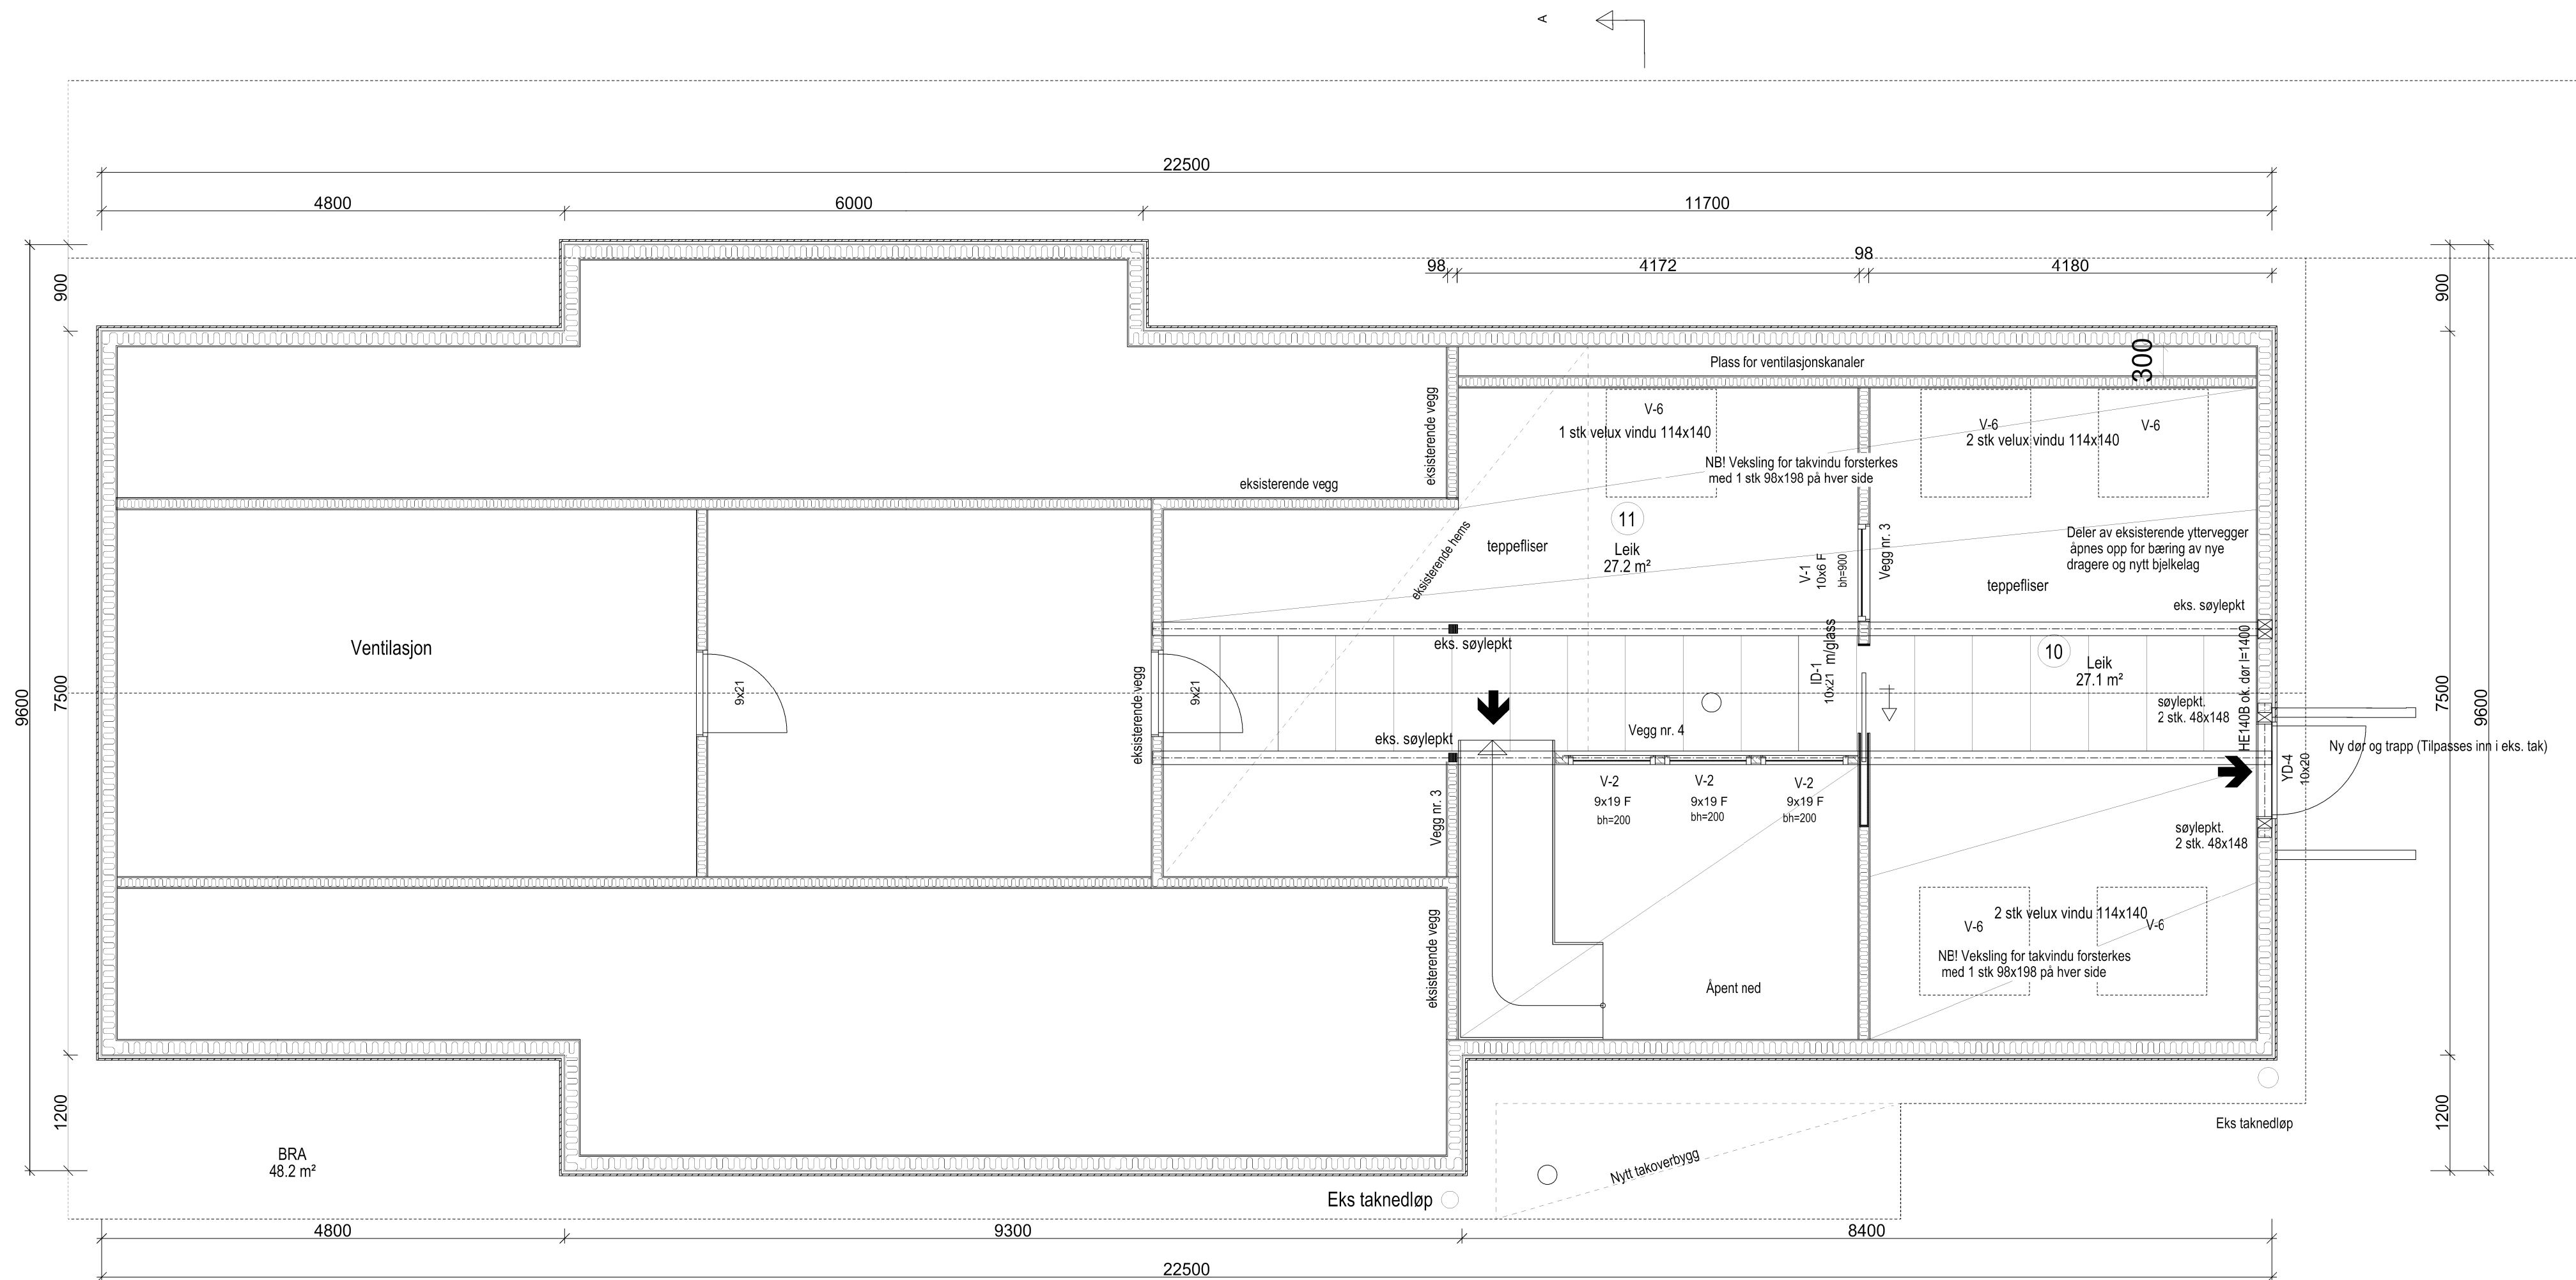

Vegg nr. 3  Panel, støvtett duk, 48x98 stender isolert 100mm, støvtett duk, panel

☒ SKISSEPROSJEKT

☐ BYGGEMELDING

☒ ANBUDSTEGNING

☐ ARBEIDSTEGNING

a

Tilbudstegning

REV.

REVIDERINGEN GJELDER

Terje

16.05.2019

SIGN.

DATO

Naturbarnehage Enge

Byggherre: Enge Barnehage, Etne kommune

NR. 32

B.NR. 41

arbeidstegning loft

Byggeadr. Enge

KOMMUNE:Etne



TEGN. Terje

GODKJ.

MÅL 1 : 50

DATO 27.02.2019

PROSJ.NR.
engebarneh

TEGN. NR.
506 B56298

TEGNINGEN MÅ HVERKEN HELT ELLER DELVIS KOPIERES ELLER BENYTTES VED UTFØRELSE AV ARBEIDER SOM Omega Areal AS IKKE MEDVIRKER I.