


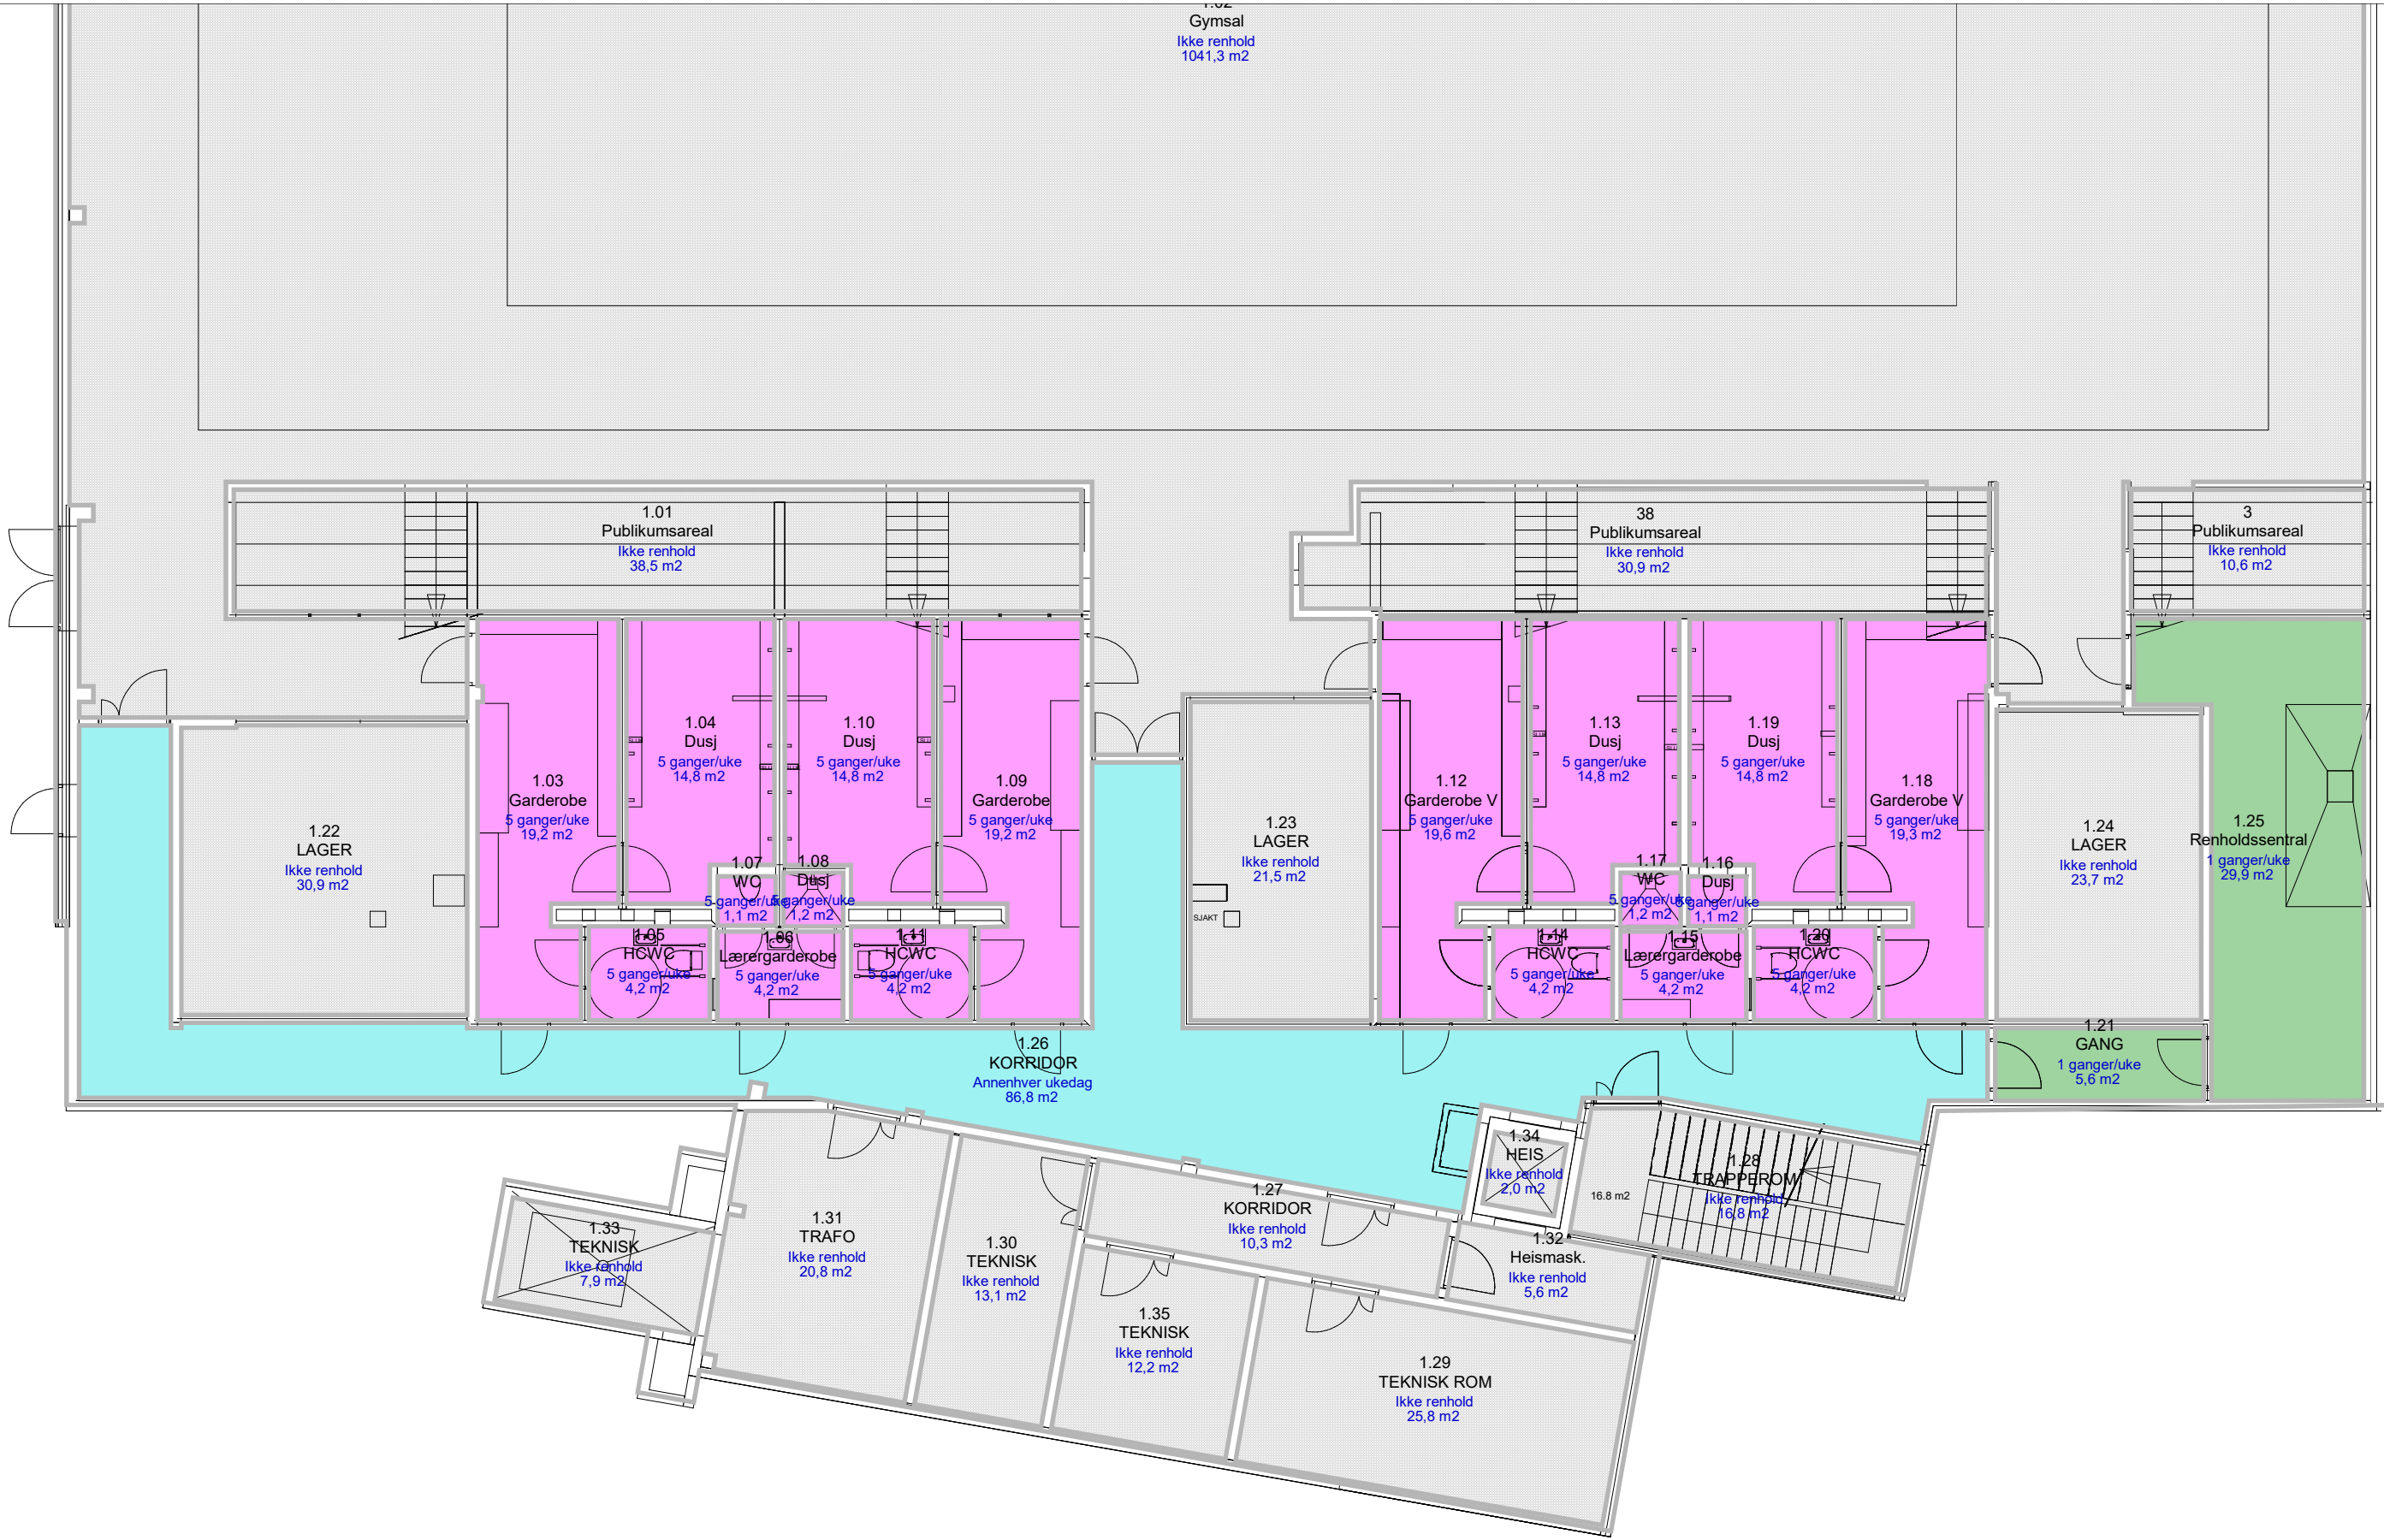

Frekvens Daglig Renhold



Karusshallen 1 etg	9265201	TEGN.NR. (000) 000
Bygg A		MÅL 1:125
Karusshallen	Kristiansand kommune	DATO 15.07.2015
		SIGN NN
		JONATHAN FDV