


VÅGSBYGDKALLEN

SE RØMLISTE

1. ØTG

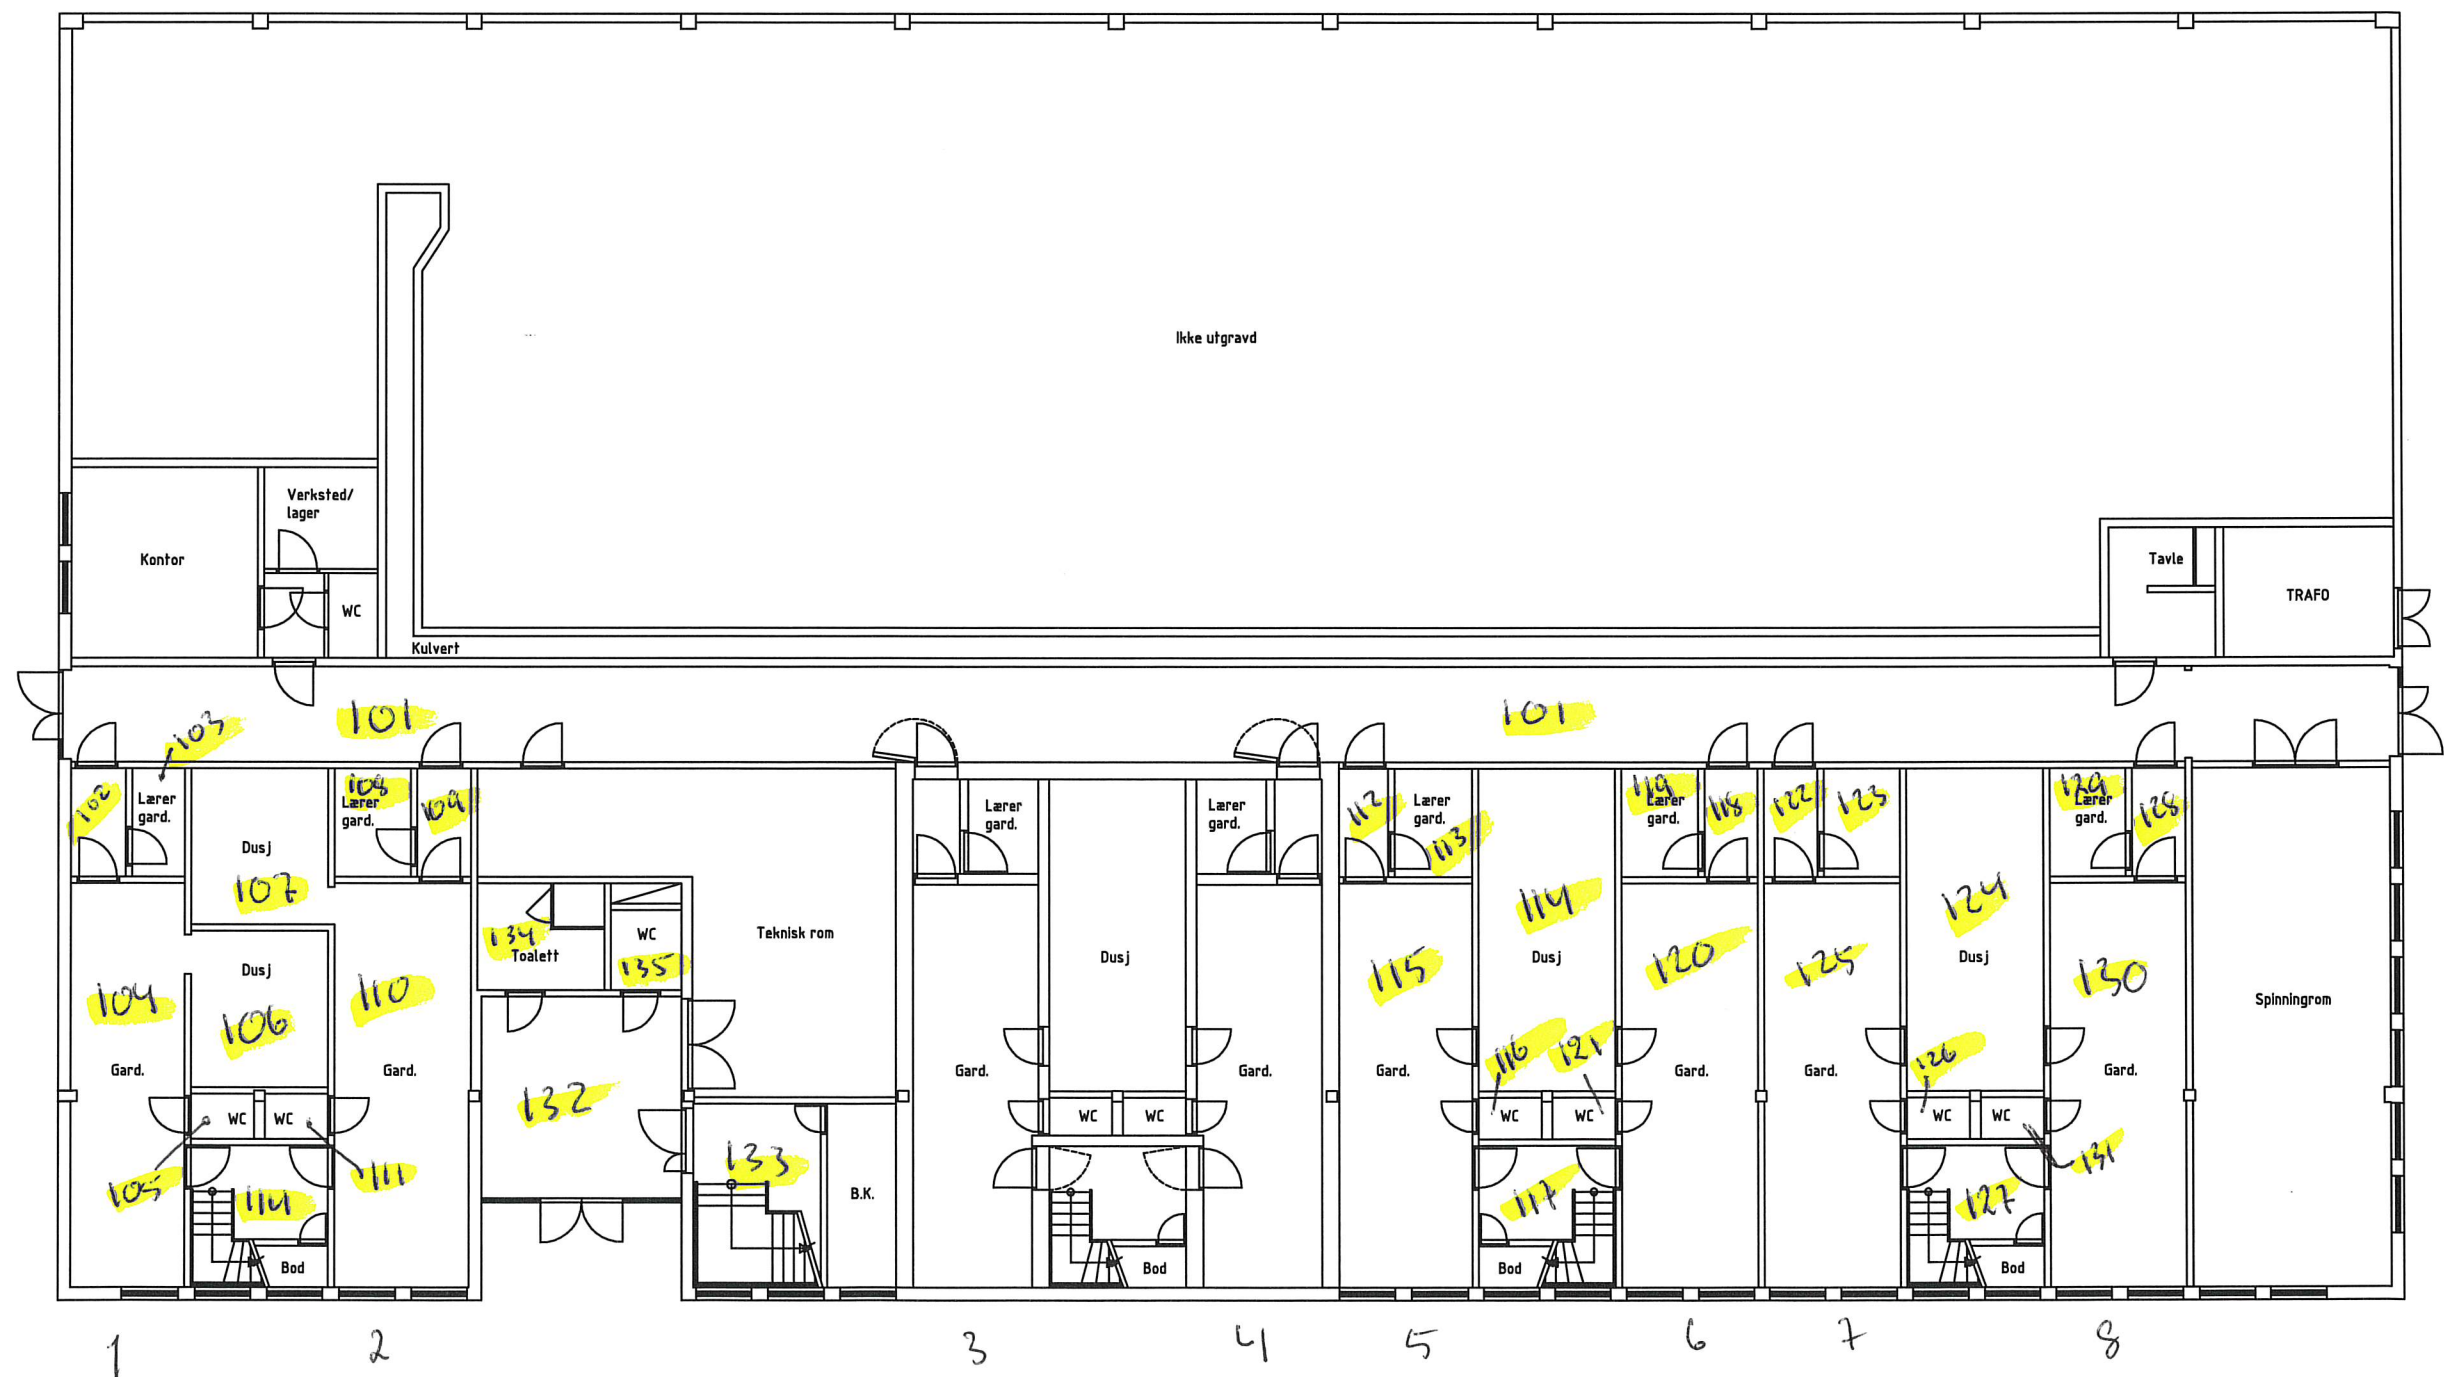

VENT.ROM
M 1:100

VÄGSBYGDSKAUEN

SE RÖMLISTA

2. GÅ

