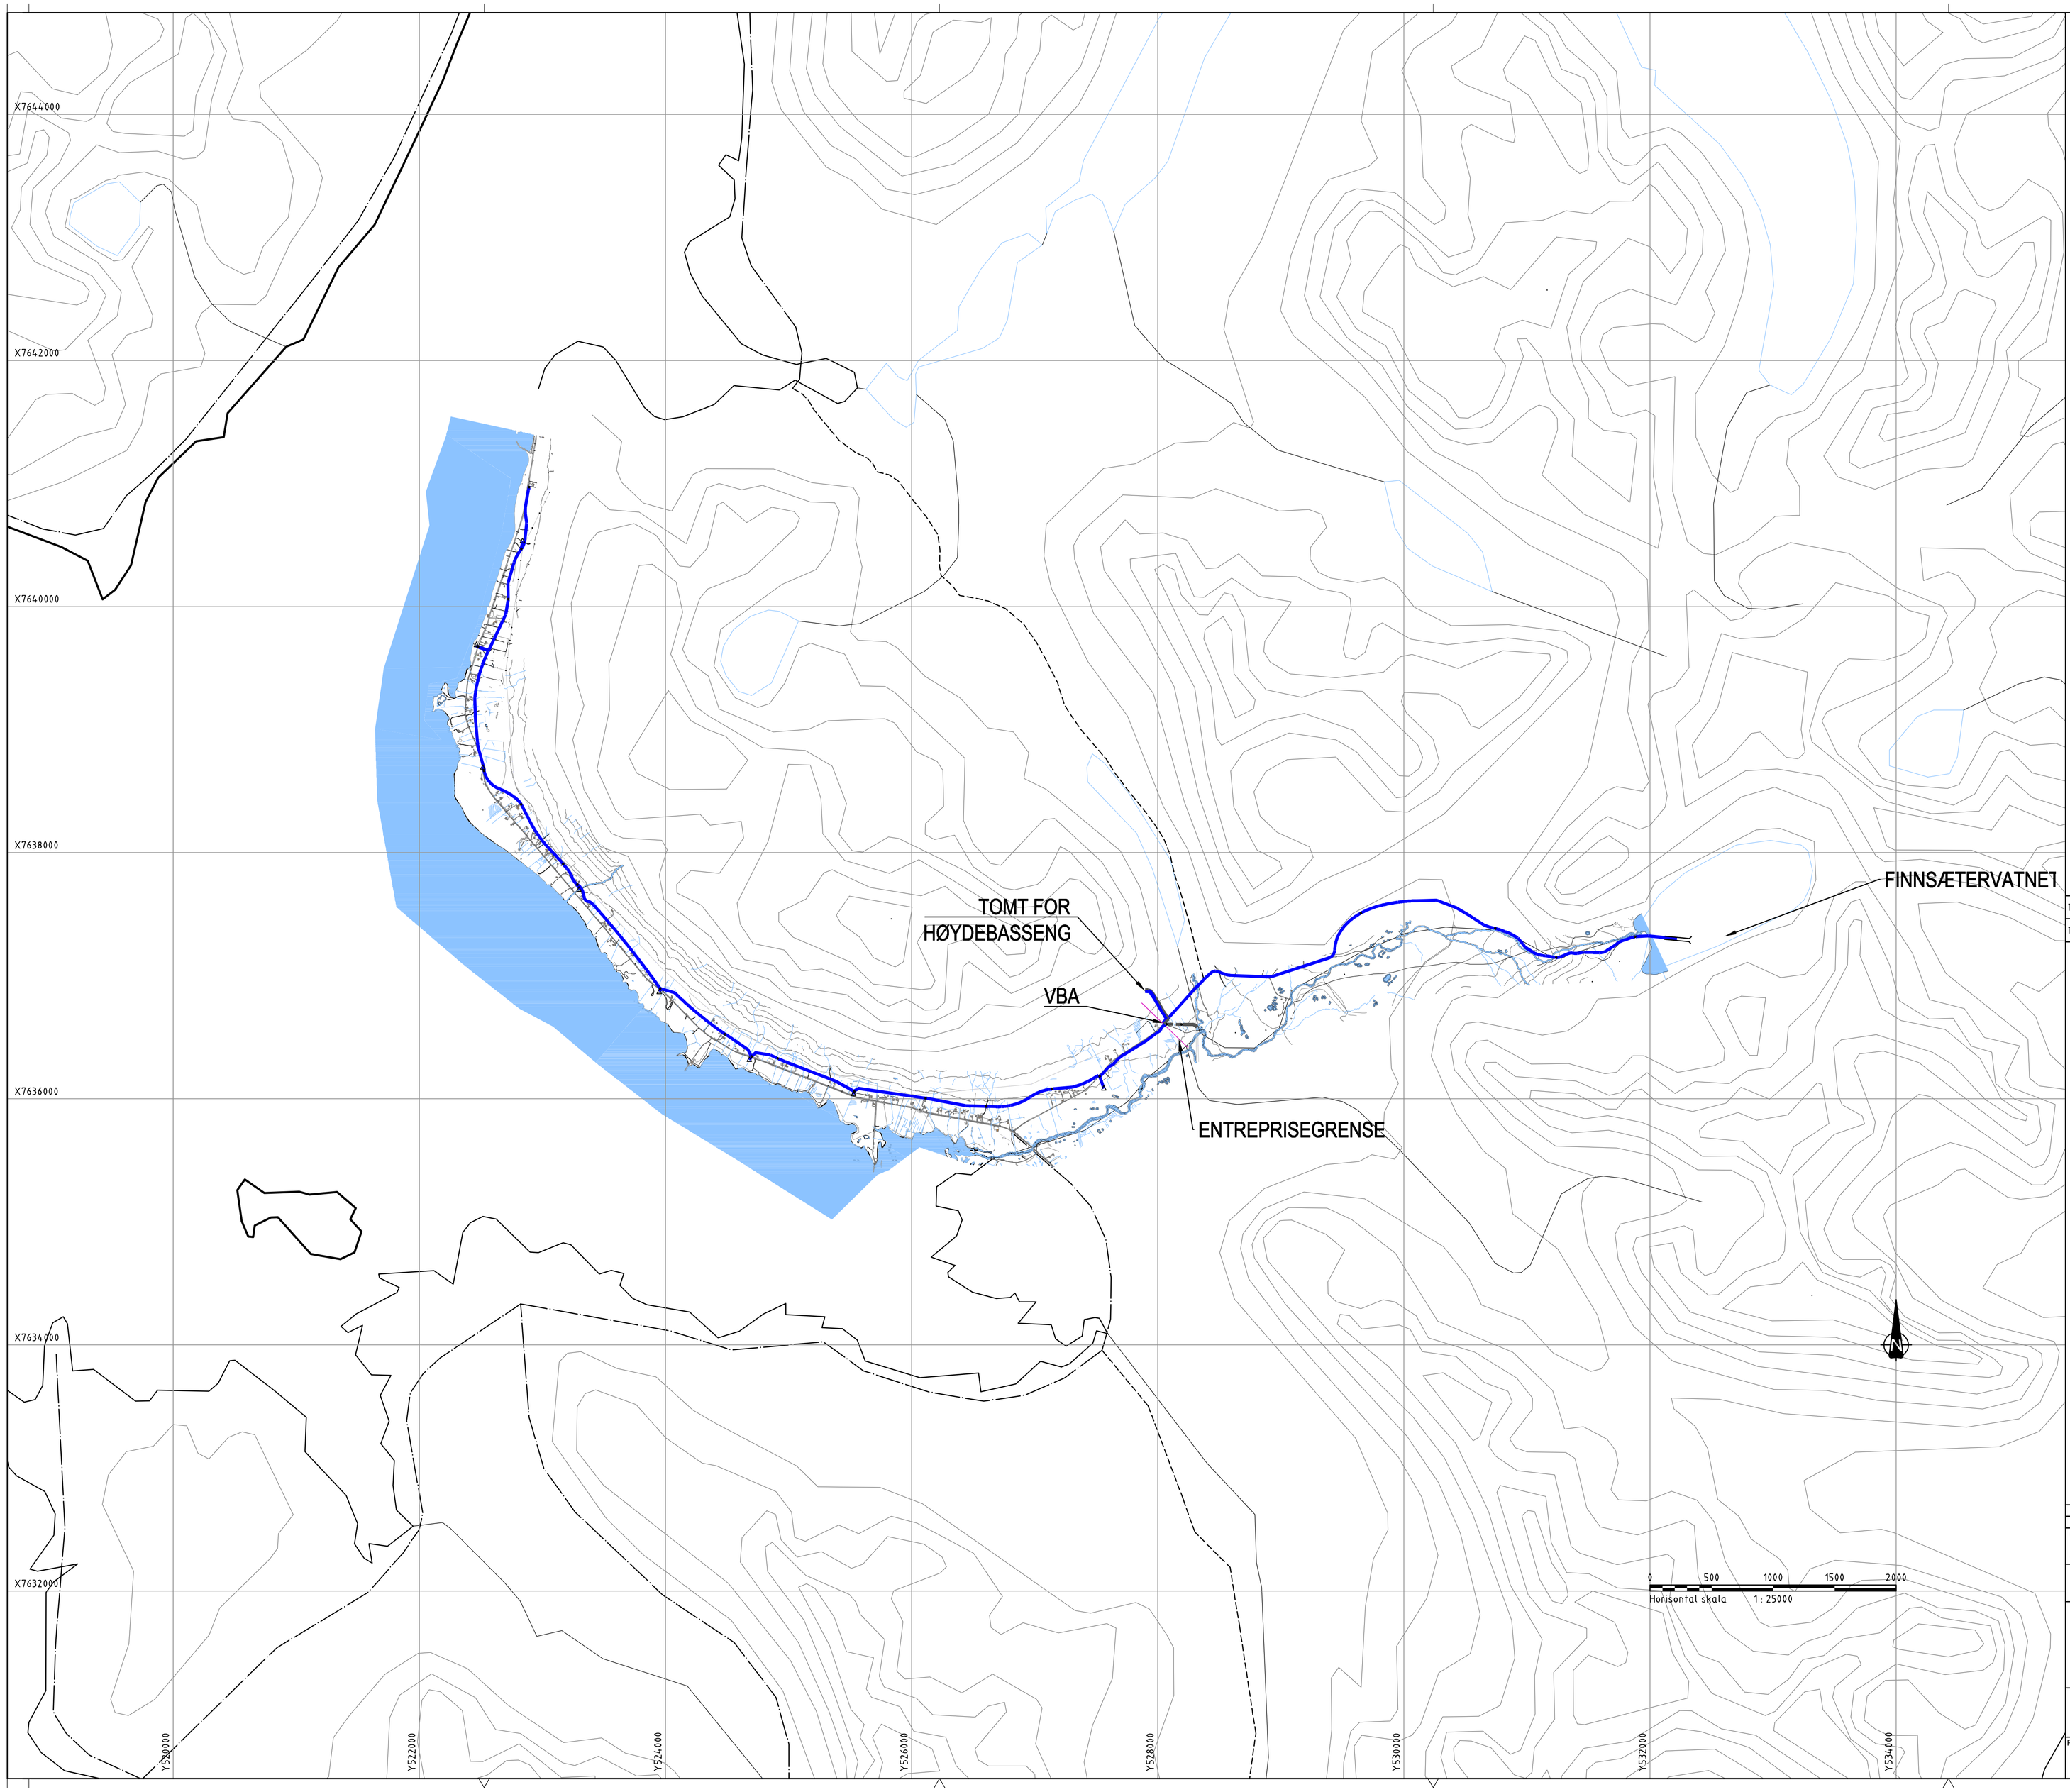

MERKNADER:

HENVISNING:

Tegningstittel: Oversikt

Tegningsstatus: Anbudstegning

Dokumentnummer: 57175001-W-001

TEGNFORKLARING:

	Prosjektert	Eksisterende
Vannledning	VL	VL
Overvann	OV	OV
Ledning/Kum utgår el. fjernes		
Kum		
Kumnummer	K1	
Inntak		
Utslipp		
Reduksjonskum	RK	
Luftekum	LK	
Vannkum	VK	
Overvannskum	O	

Rev	Endring	Utf.	Kontr.	Dato
B	Anbudstegning	NOJOFA	NORSKO	12.04.2019

Oppdragsgiver: Andøy kommune

Tittel: Hinnøya vannforsyning

Plan og profiltegning

Oversikt

Utført av: NOJOFA

Kontr. av: NORSKO

Dato: 12.04.2019

Ansvarlig: NODAAU

Målestokk: 1:25000

Format: A1

Sweco oppdragsnr.: 57175001

Sweco oppdragsleder: Rune Skog

SWECO

Tegningsstatus: Anbudstegning

Fagdisiplin	Tegningsnummer (bygg-et-fag-syst-type-løpenr)	Status	Rev.
W	001	B	00

P:\281\57175001_HINNØYA VANNFORSYNING - ANDØY KOMMUNE\09 TEGNINGER\03 LAYOUT
fredag 12. april 2019