
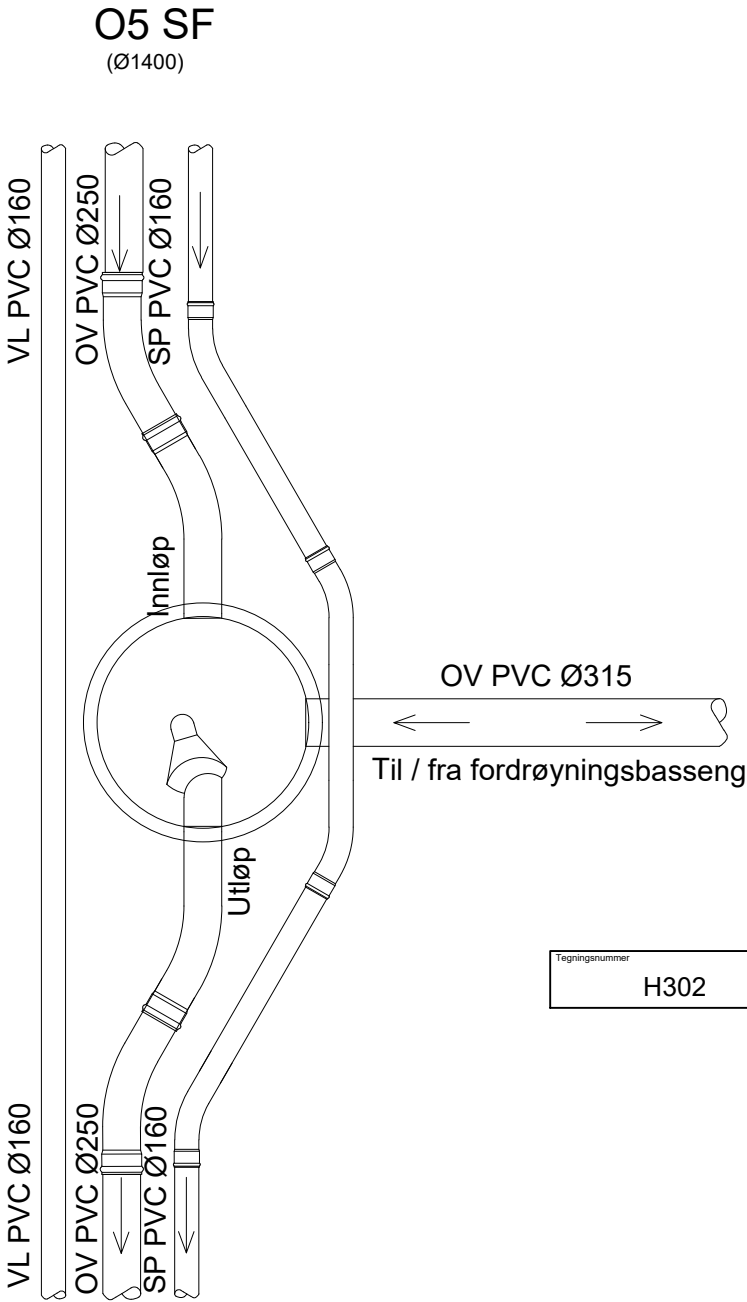
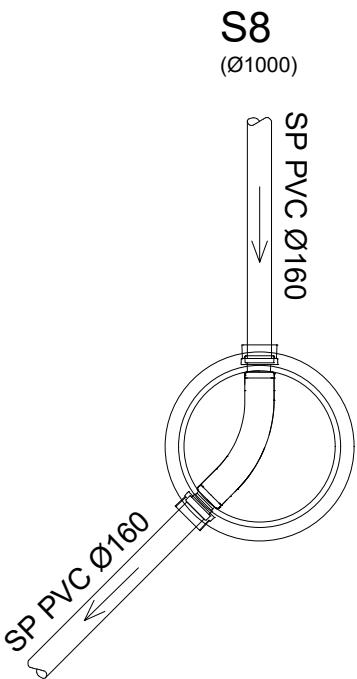


V7			
Beskrivelse	Dimensjon	Antall	Anmerkninger
Vannkum	1600	1	Eksisterende
Kombikryss 3-veis	DN150	1	Med serviceventiler
Brannventil	DN100	1	Stengbar
Flensemuffe	DN160	2	For PVC-rør
Kjerneboringspakning for gjennomføring av rør i kumvegg	DN160	2	For PE-rør
Kjerneboringspakning for gjennomføring av rør i kumvegg	DN160	1	For PVC-rør
Peilebånd		2	
Drensrør, PVC	DN160	1	
Kumstige		1	Alustar aluminiumstige
Alle nødvendige bolter, pakninger og deler			

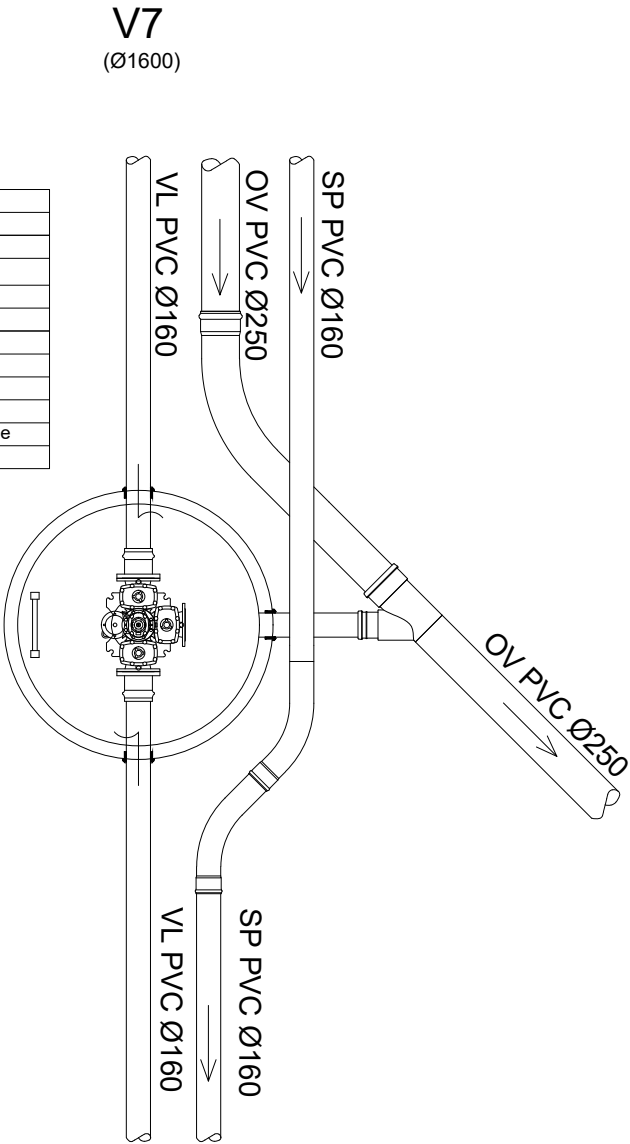

Tegningsnummer	Revisjon
H302	E01

E01	2019-05-31	For godkjenning hos myndigheter	JaBHu	HaRat	HaRat
Rev.	Dato	Beskrivelse	Utarbeidet	Fagkontroll	Godkjent
Dette dokumentet er utarbeidet av Norconsult AS som del av det oppdraget som fremgår nedenfor. Opphavsretten tilhører Norconsult AS. Dokumentet må bare benyttes til det formål som oppdragsavtalen beskriver, og må ikke kopieres eller gjøres tilgjengelig på annen måte eller i større utstrekning enn formålet tilsier.					Målestokk (gjelder A1)
Halsa kommune					1:25
Halsa svømmehall Kumtegning Teknisk infrastruktur					
Norconsult		Oppdragsnummer	Tegningsnummer	Revisjon	
		5187133	H302	E01	