



FORSVARMATERIELL

TEKNISK BESKRIVELSE

8455-2741 Merker, metall, felles

	TEKNISK BESKRIVELSE	Ansvarlig utgiver: FMA/FELLESKAP/SOS	Bruker: Alle forsvarsgrener	Gradering: Ugradert
	8455-2741 Merker, metall, felles	Vår dato: 28 Mai 2019	Tidligere dato [sett inn dato]	Antall sider: 7

Innhold

1. Omfang 3
2. Normative referanser 3
3. Design- og konstruksjonsdetaljer 3

	TEKNISK BESKRIVELSE	Ansvarlig utgiver: FMA/FELLESKAP/SOS	Bruker: Alle forsvarsgrener	Gradering: Ugradert
	8455-2741 Merker, metall, felles	Vår dato: 28 Mai 2019	Tidligere dato [sett inn dato]	Antall sider: 7

1. Omfang

Denne spesifikasjonen beskriver følgende felles merker i metall for Forsvaret:

MATERIALNR	MATERIALKORTTEKST
30234240	MERKE,FEL,TJENESTE,FFT,METALL
30086898	MERKE,FEL,TJENESTE,FMA,METALL
30135526	MERKE,HÆR,TJENESTE,FHSK/FKL,METALL
40769357	MERKE,SJØ,STJERNE,KADETT,FORG
30133588	STJERNE,HÆR,12MM,FORS
40729662	STJERNE,HÆR,OFFISER,18MM,FORG
40731026	STJERNE,HÆR,OFFISER,18MM,FORS

2. Normative referanser

7650-2722	Tekniske krav
-----------	---------------

3. Design og tegninger


	TEKNISK BESKRIVELSE	Ansvarlig utgiver: FMA/FELLESKAP/SOS	Bruker: Alle forsvarsgrener	Gradering: Ugradert
	8455-2741 Merker, metall, felles	Vår dato: 28 Mai 2019	Tidligere dato [sett inn dato]	Antall sider: 7

Tjenestegjøringsstegn i metall - Fellesistitusjoner

Forsvarsmateriell


(Målsatt, alle mål i mm.)

Målsatt tjenestegjøringsstegn i metall

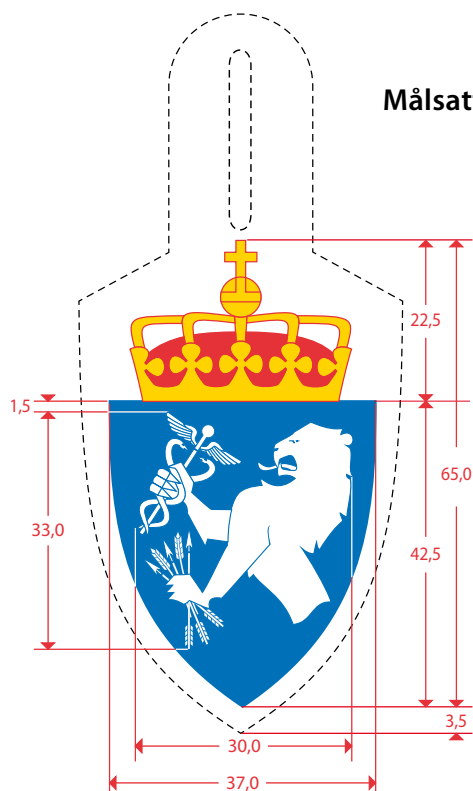

Metalltegnet tykkelse bør ligge mellom 2,0 og 2,3 mm og merket skal være så stivt at det ikke kan bøyes. De gule delene i merket skal forgylles, de hvite forsølves. Kronen skal følgelig være uten konturstreker rundt kronens bøyler, eplet og korset. Strekene i rikseplet "graveres" inn i eplet (sirkelen). Det skal være åpent mellom kronens bøyler og den røde luen (pullen) bak kløverbladene slik at man ser det sorte læret bak gjennom åpningene

Metalltegnet sett ovenfra

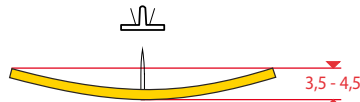


Tinkturer:

Gul: Forgylt (PMS 871)
Rød: PMS 185
Blå: PMS 300
Hvit: Forsølvet (PMS 877)

Metalltegnet skal produseres med en lett bøy om vertikalaksen slik vist på tegningen.

Materialnummer: 30086898

Målsatt anheng i sort kunstlær for tjenestegjøringsstegn formet som kronet spisskjold

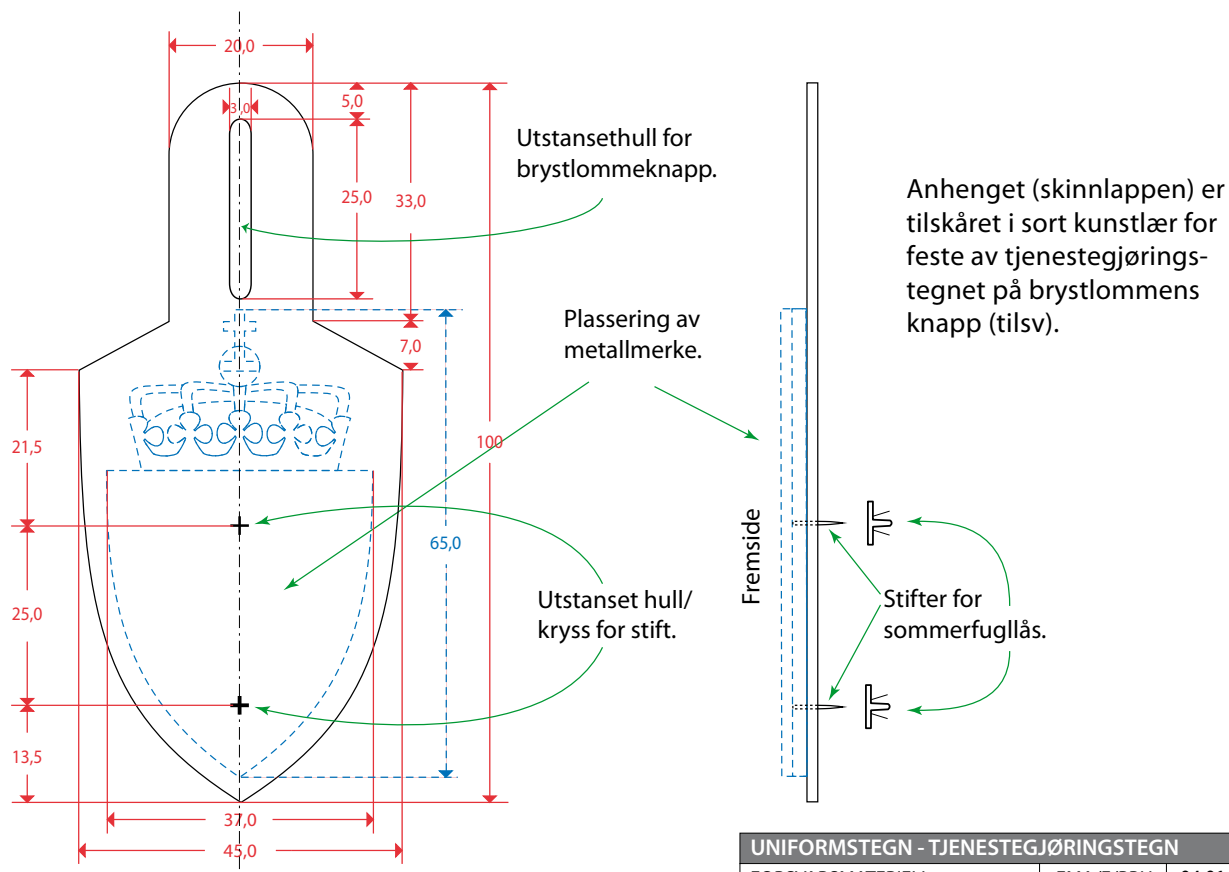


Anhenget (skinnlappen) er tilskåret i sort kunstlær for feste av tjenestegjørings-tegnet på brystlommens knapp (tilsv).

	TEKNISK BESKRIVELSE	Ansvarlig utgiver: FMA/FELLESKAP/SOS	Bruker: Alle forsvarsgrener	Gradering: Ugradert
	8455-2741 Merker, metall, felles	Vår dato: 28 Mai 2019	Tidligere dato [sett inn dato]	Antall sider: 7

Tjenestegjöringstegn i metall - Fellesistitusjoner


FORSVARETS HØGSKOLE

(Målsatt, alle mål i mm.)

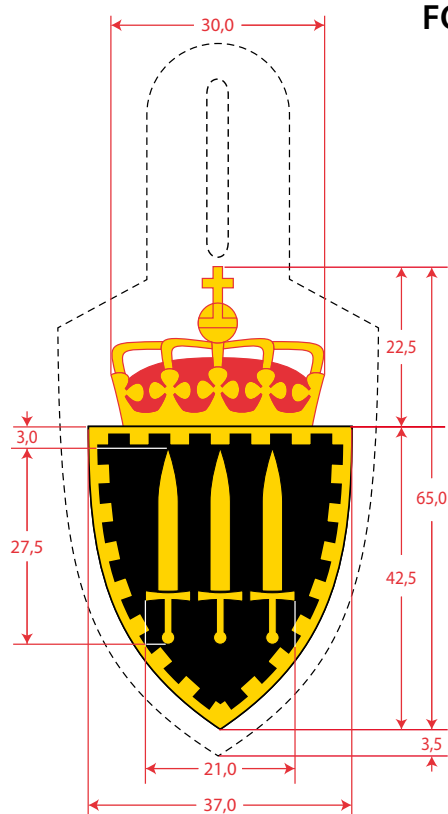

Metalltegnetes tykkelse bør ligge mellom 2,0 og 2,3 mm og merket skal være så stivt at det ikke kan bøyes. De gule delene i merket skal forgylles, de hvite forsølves. Kronen skal følgelig være uten konturstreker rundt kronens bøyler, eplet og korset. Strekene i rikseplet "graveres" inn i eplet (sirkelen). Det skal være åpent mellom kronens bøyler og den røde luen (pullen) bak kløverbladene slik at man ser det sorte læret bak gjennom åpningene

Metalltegnet sett ovenfra

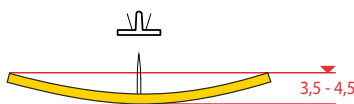


Metalltegnetes skal produseres med en lett bøy om vertikalaksen slik vist på tegningen.

Tinkturer:

Gul: Forgylt (PMS 871)
Rød: PMS 185
Sort: Sort

Materialnummer: 30135526


Målsatt anheng i sort kunstlær for tjenestegjöringstegn formet som kronet spisskjold

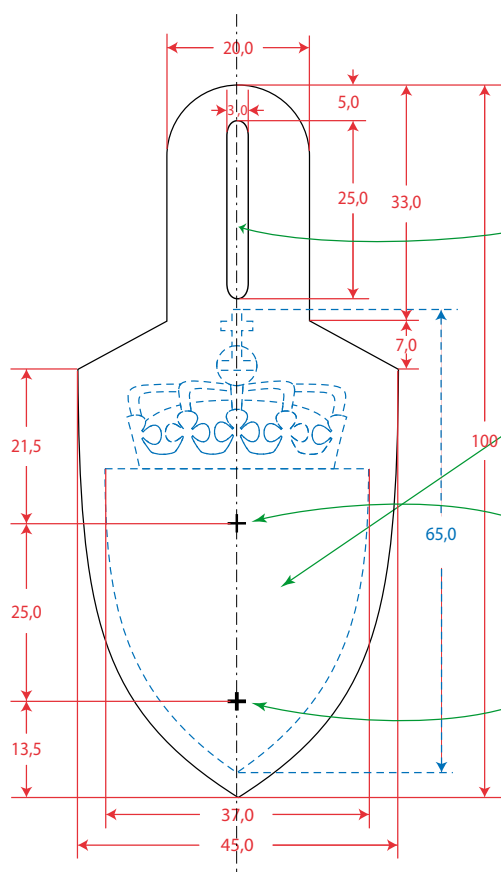

Utstansethull for brystlomme knapp.

Plassering av metallmerke.

Utstanset hull/kryss for stift.

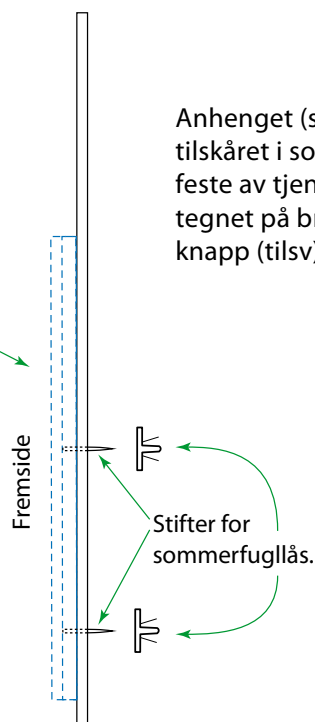

Anhenget (skinnlappen) er tilskåret i sort kunstlær for feste av tjenestegjöringstegnet på brystlommens knapp (tilsv).

Fremside

Stifter for sommerfugllås.

TJENESTEGJÖRINGSTEGN - METALL - FHS		
FMA/FELLESKAPASITETER	SOLDATSYSTEMER	20.09.18


	TEKNISK BESKRIVELSE	Ansvarlig utgiver: FMA/FELLESKAP/SOS	Bruker: Alle forsvarsgrener	Gradering: Ugradert
	8455-2741 Merker, metall, felles	Vår dato: 28 Mai 2019	Tidligere dato [sett inn dato]	Antall sider: 7

Tjenestegjoringstegn i metall - Fellesistitusjoner

Forsvarets fellestjenester


(Målsatt, alle mål i mm.)

Målsatt tjenestegjoringstegn i metall

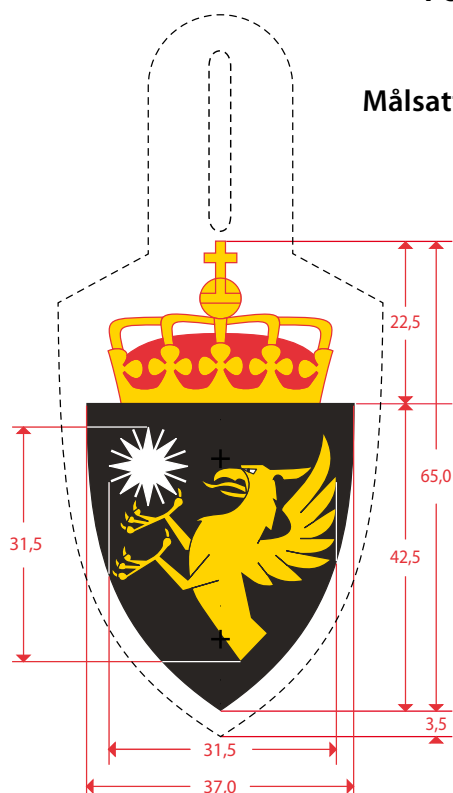

Metalltegnetes tykkelse bør ligge mellom 2,0 og 2,3 mm og merket skal være så stivt at det ikke kan bøyes. De gule delene i merket skal forgylls, de hvite forsølves. Kronen skal følgelig være uten konturstreker rundt kronens bøyler, eplet og korset. Strekene i rikseplet "graveres" inn i eplet (sirkelen). Det skal være åpent mellom kronens bøyler og den røde luen (pullen) bak kløverbladene slik at man ser det sorte læret bak gjennom åpningene

Metalltegnet sett ovenfra

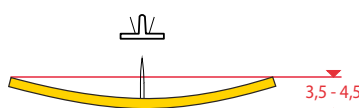


Metalltegnetes skal produseres med en lett bøy om vertikalaksen slik vist på tegningen.

Tinkture:

Gul: Forgylt (PMS 871)
Rød: PMS 185
Sort: Sort
Hvit: Forsølvet (PMS 877)

Materialnummer: 30234240

Målsatt anheng i sort kunsthær for tjenestegjoringstegn formet som kronet spisskjold

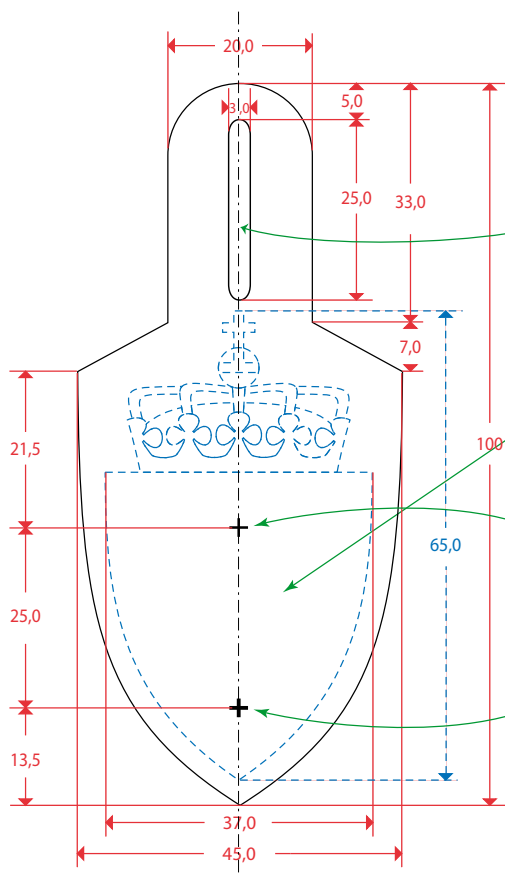

Utstansethull for brystlomme knapp.

Plassering av metallmerke.

Utstanset hull/kryss for stift.

Fremside

Anhenget (skinnlappen) er tilskåret i sort kunsthær for feste av tjenestegjørings-tegnet på brystlommens knapp (tilsv).

Stifter for sommerfugllås.

UNIFORMSTEGN - TJENESTEGJØRINGSTEGN

FORSVARETS FELLSETJENESTER FMA/F/PBU 06.09.17

	TEKNISK BESKRIVELSE	Ansvarlig utgiver: FMA/FELLESKAP/SOS	Bruker: Alle forsvarsgrener	Gradering: Ugradert
	8455-2741 Merker, metall, felles	Vår dato: 28 Mai 2019	Tidligere dato [sett inn dato]	Antall sider: 7

Stjerner til distinksjoner, metall - Alle forsvarsgrener Offisersstjerner og utdanningsstjerner


(Målsatt, alle mål i mm)

Flaggoffiserer

Metallstjerner til flaggoffiserer (H: 24mm) har gått ut av bruk. Flaggoffiserer benytter stjerner brodert med metalltråd til alle antrekk, untatt der det brukes felthylser (skog og ørken).

Offisersstjerner

Målsatt tegning

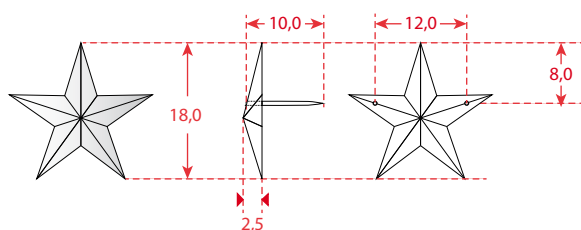

Poleres.



Materialnummer, Forsølvet: 40731026

Materialnummer, Forgylt: 40729662

Plassering av stifter (forstørret)

Sett fra siden

Stjernens bakside

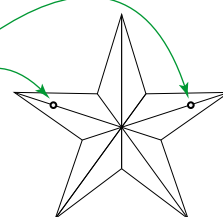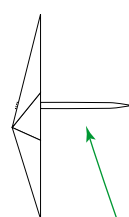


To påloddede stifter (Ø: ca 0,5 mm),
Stiftene skal kunne vikes til siden for
feste av stjernen på uniformskrage.

Offisersstjernene produseres i både sølv- og gullutgave. (Gull brukes på Hærens gallauniformer av de våpen som har gull som sitt "våpenmetall" fra gammelt av.) Stjernene skal være i matt utførelse, og med "brekken" på hver tagg polert. Montert på uniform skal stjernen stå på to tagger med én tagg pekende rett opp.

Utdanningsstjerner

Målsatt tegning

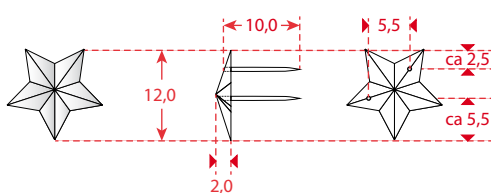

Poleres.



Materialnummer, Forsølvet: 30133588

Materialnummer, Forgylt: 40769357

Plassering av stifter (forstørret)

Sett fra siden

Stjernens bakside

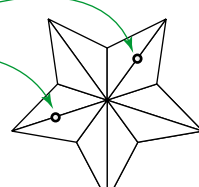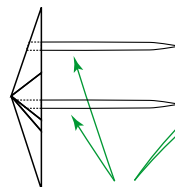

To påloddede stifter (Ø: ca 0,5 mm),
Stiftene skal kunne vikes til siden for
feste av stjernen på krage eller arm.

Utdanningsstjernen er en kopi av kadettstjernen som ble innført for Landkadettkorpsset (Krigsskolen) i 1830. Den skal produseres i både sølv- og gullutgave. (Gull for bruk i Sjøforsvaret.) Stjernene er litt "trinnere" enn offisersstjernen. Den skal være i matt utførelse, og med "brekken" på hver tagg polert. Montert på uniform skal stjernen stå på én tagg som peker rett nedover og med to parallelle tagger oppover.

STJERNER TIL GRADSTEGN - HÆR, SJØ og LUFT		
OFFISERS- og UTDANNING	FMA/F/PBU	16.10.17