



Detalj langsgående asfaltskjøl

M=1:20 (A3)

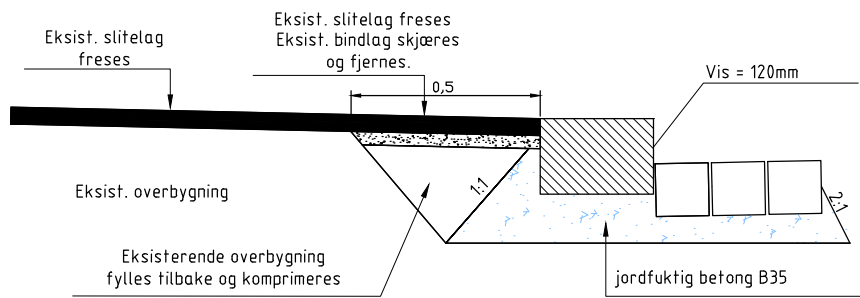


Detalj tverrgående asfaltskjøl/buttskjøl

M=1:20 (A3)

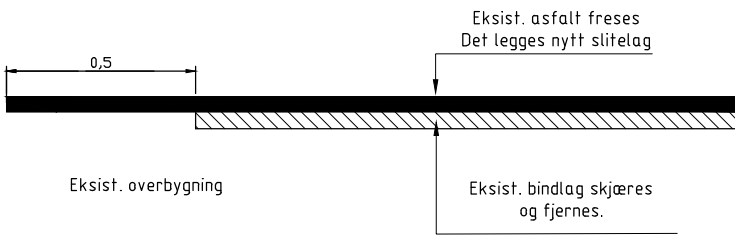


Granittkantstein langs mur 15x30xvar cm

M=1:20

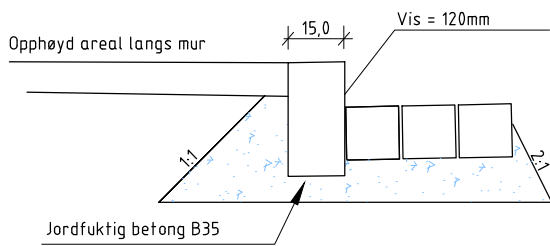

Plan, storgatestein

M= 1:20

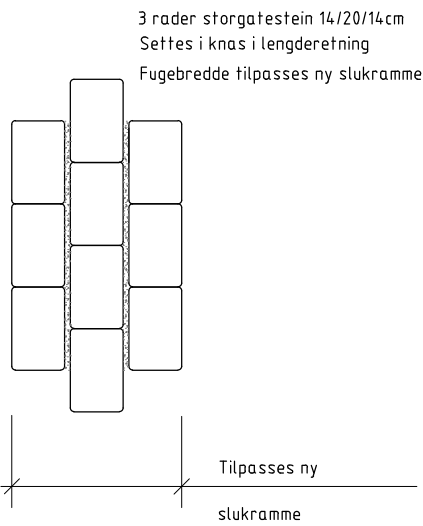

REV	ENDRING/ERSTATNING	TEGN.	KONTR.	DATO
Kongsberg kommune				
Sykkelfelt Klokkebakken og kirkegårdsmur				
Klokkebakken				
Detaljtegning				
FILPLASSERING				
FILNAVN				
KART- OG HØYDEREFERANSE				
MÅLESTOKK				
Hor.: 1:20				
Vert.:				
F06				