


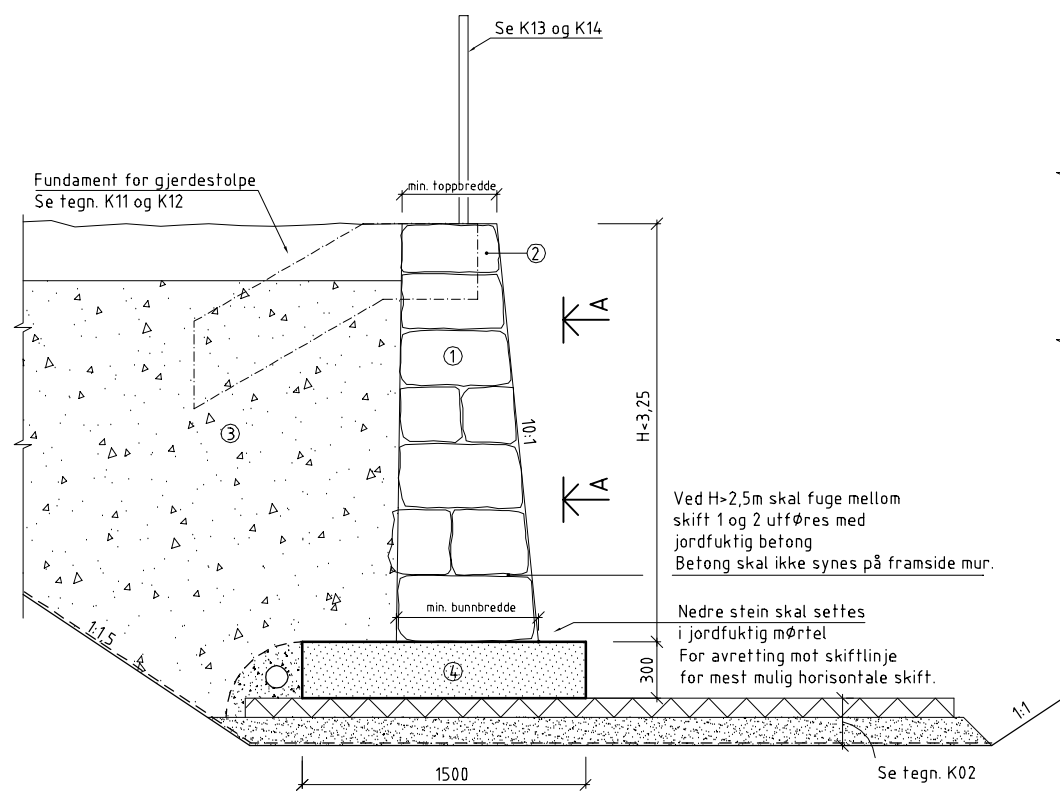


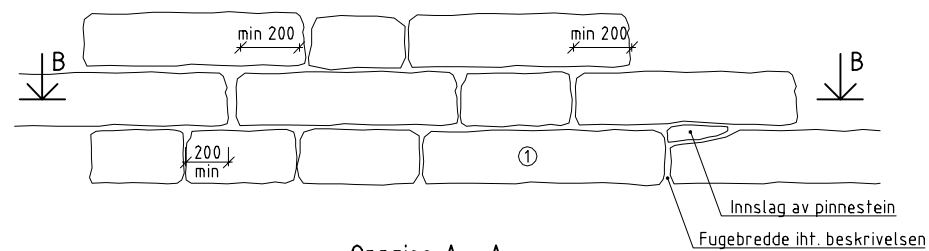

Tverrsnitt mur H<3,25
1:20

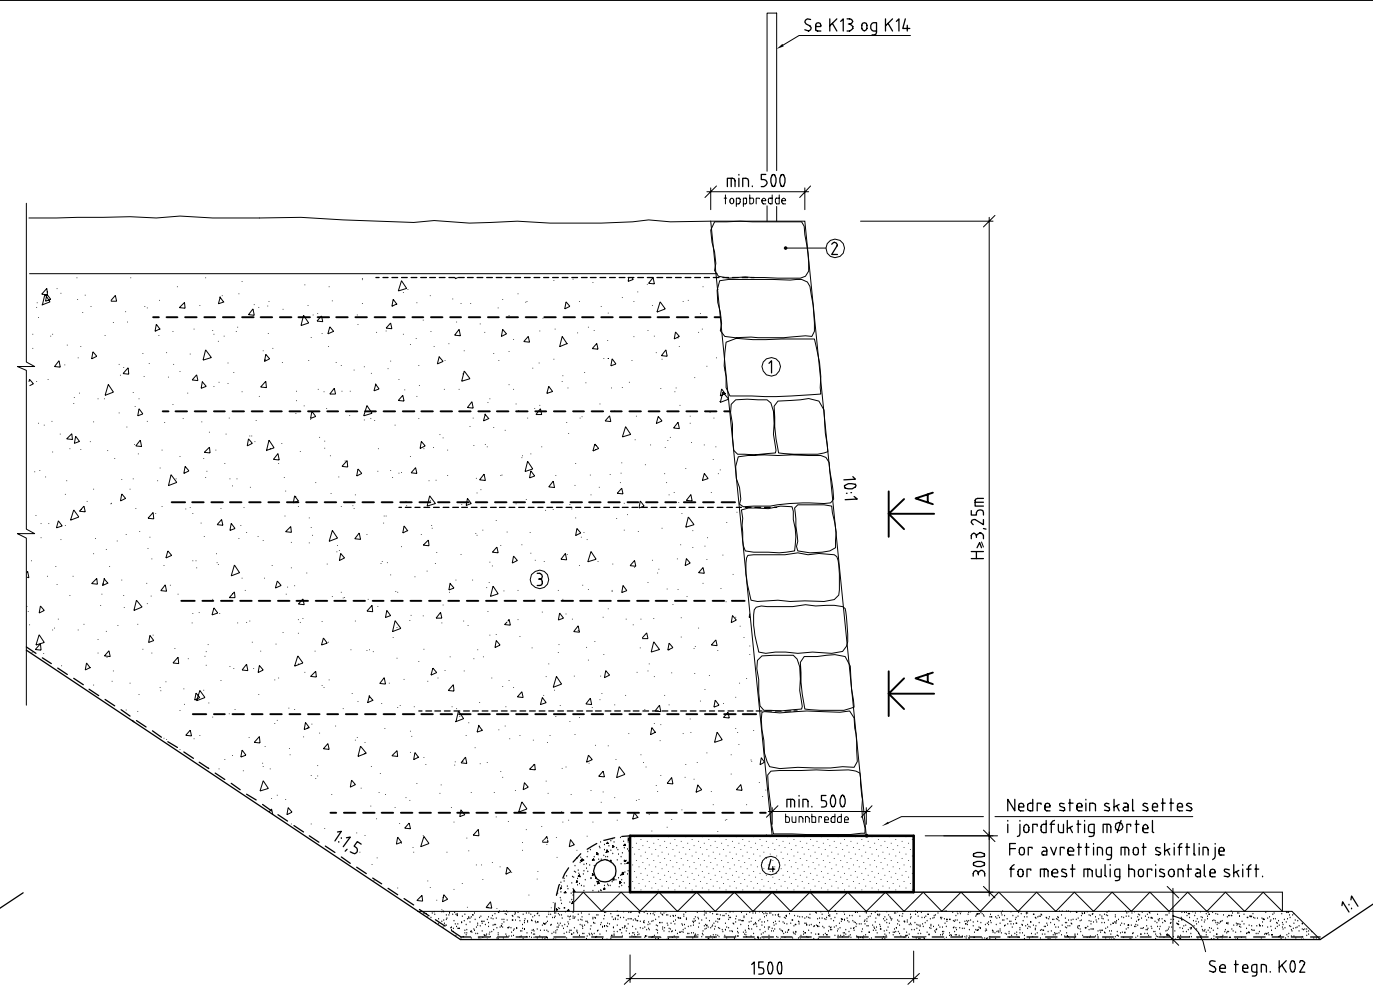

Oppriss A - A
1:20

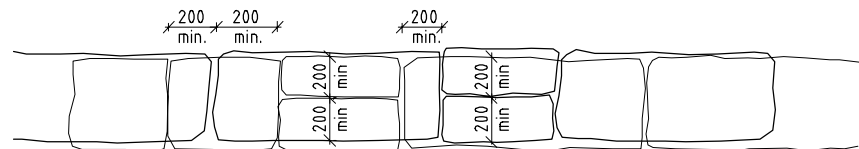

Tverrsnitt mur H>3,25
1:20

Murhøyde	Minimum bredde topp	Minimum bredde bunn	Merknader
H<2,0m	0,35m	0,5m	
2,0m<H≤2,8m	0,5m	0,75m	
2,8m<H<3,25m	0,5m	1,0m	
H>3,25m	0,5m	0,5m	Det benyttes geonet

MERKNADER

Dimensjoneringsgrunnlag:

- Statens vegvesens håndbøker :
 - V220, Geoteknikk i vegbygging, 2018
 - R762, Prosesskode 2, 2018

-NS-EN 1990-1999
-TEK17

BETONGKONSTRUKSJONER:

Eksponeringsklasse: XD2, XF3, XC2

Beständighetsklass: MF 40

Utførelsesklasse: 3 (NS-EN 13670:2009+NA:2010)

Betongkvalitet: B35-SV-Standard

Stålkvalitet armering: B500NC (NS3576-3)

Alle synlige hjørner avfases 20 mm

INNSTØPNINGSGODS: SYREFAST KVAL. A4-80

IHT. NS-EN ISO 3506

- ① Mur bygges med steiner fra eksisterende mur. Ny mur skal opprettholde sitt opprinnelige uttrykk og utseende med innslag av pinnestein og varierende steinstørrelse. Alle steiner skal ligge i forband eller tverrband ! Generelt skal større stein legges i nedre lag av muren. Skiftene skal følge linje for topp mur.
- ② Toppstein skal ikke legges i tverrband.
- ③ Tilbakefylling, komprimering og legging av geonett, se tegning K02.
- ④ Betongfundament: Se tegning K02 for form og K04 for armering.

- ② Toppstein skal ikke legges i tverrband.

- ③ Tilbakefylling, komprimering og legging av geonett, se tegning K02.

- ④ Betongfundament. Se tegning K02 for form og K04 for armering.

Foreløpig 19.06.2019

-	-	-	-	-
REV	ENDRING/ERSTATNING	TEGN.	KONTR.	DATO
Kongsberg kommune				
Sykkelfelt Klokkerbakken og kirkegårdsmur				
Klokkerbakken		TEGN.	KONTR.	ANSV.
		HFy	HAR	OLA
		DATO:		
		25.06.2019		
Støttemur ved Klokkerbakken		OPPDRAGSNR. RAMBOLL		
		1350034231		
Snitt		FILPLASSERING		
		2:10-m (1350-034) 2:17. PROJEKT & KONSEPT/REG.		
Konkurranseutgunnlag		FILNAVN		
		K04.dwg		
		KART - OG HØYDEREFERANSI		
		UTM32/ND900		
Rambøll Erik Børresens alle 7 3015 Drammen		MALESTOKK		
		Hør.: Som vist (A1)		
		Vert.:		
		K04		

Klokkerbakken

Støttemur ved Klokkebakken

Snitt

Konkurrensegrunnlag



Rambøll
Erik Børresens allé 7
3015 Drammen

MÅLESTOKK
Hor.: Som vist (A1)
Vert.:

vert.:	
KAM	