


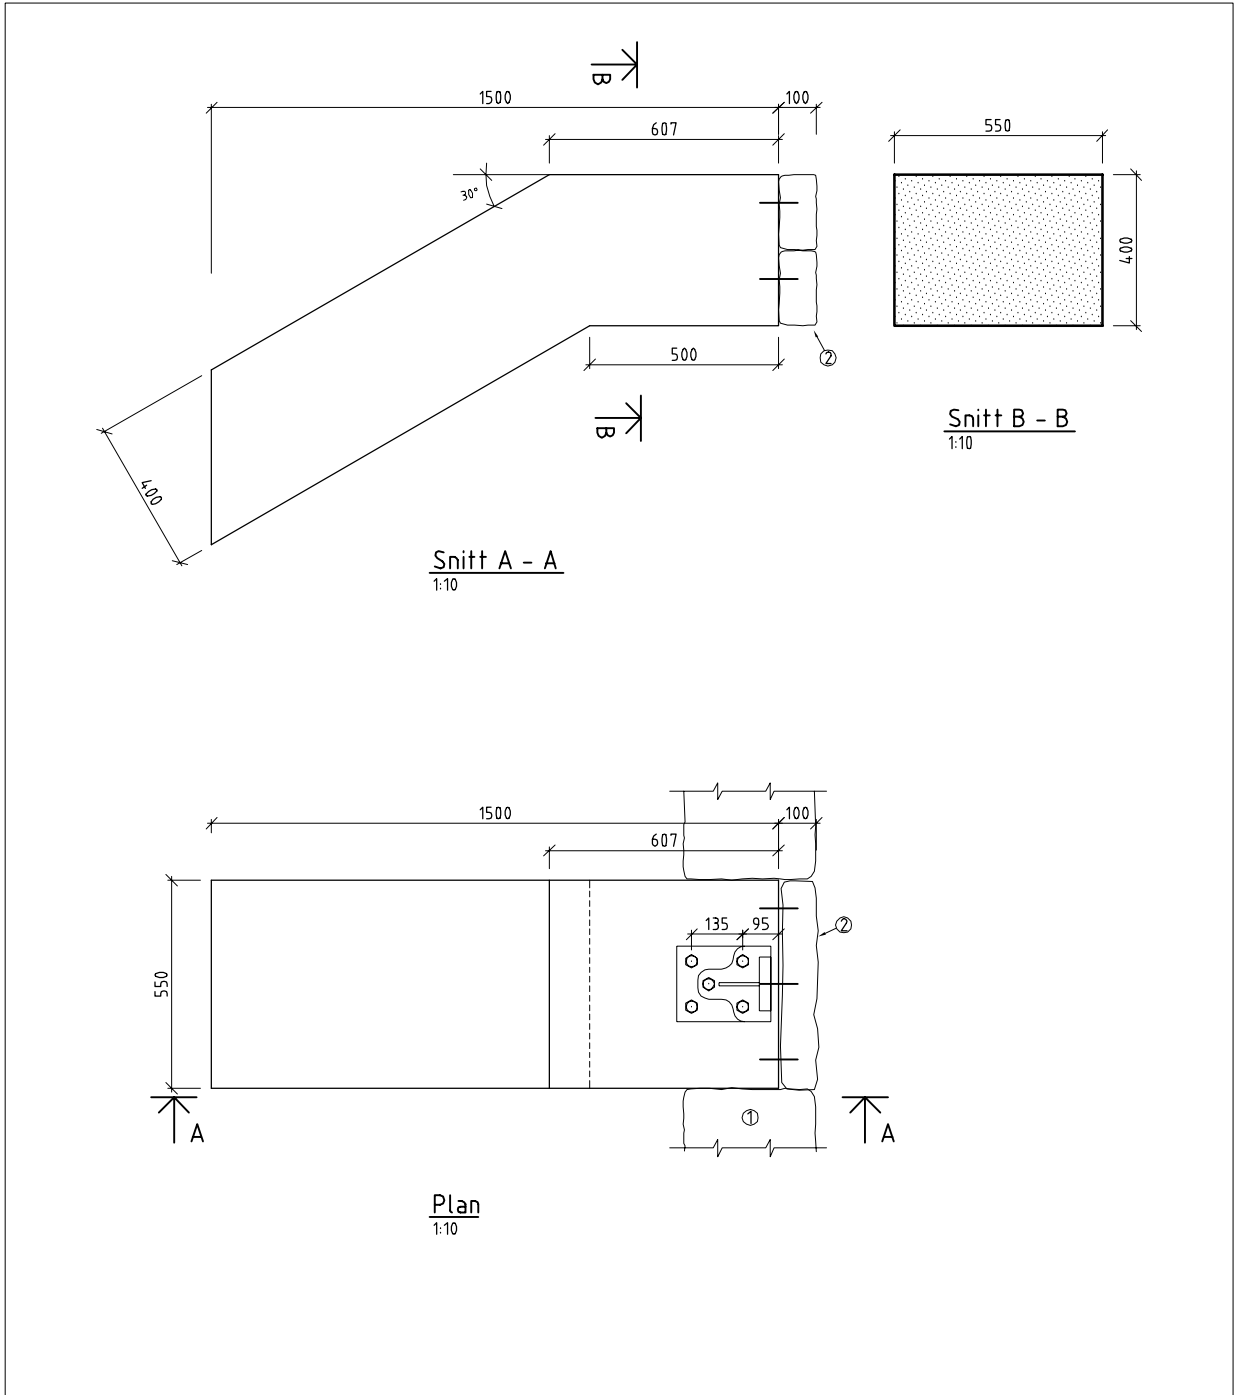


Form

MERKNADER :

Dimensjoneringsgrunnlag:
- Statens vegvesens håndbøker :
- V220, Geoteknikk i vegbygging, 2018
- R762, Prosesskode 2, 2018
- NS-EN 1990-1999
- TEK17

- ① Tilstøtende tørrmur
② Forblending av fundament. Se snitt B - B, tegn. K13 for innfesting av forblending. Front forblending skal flukte med tilstøtende mur.

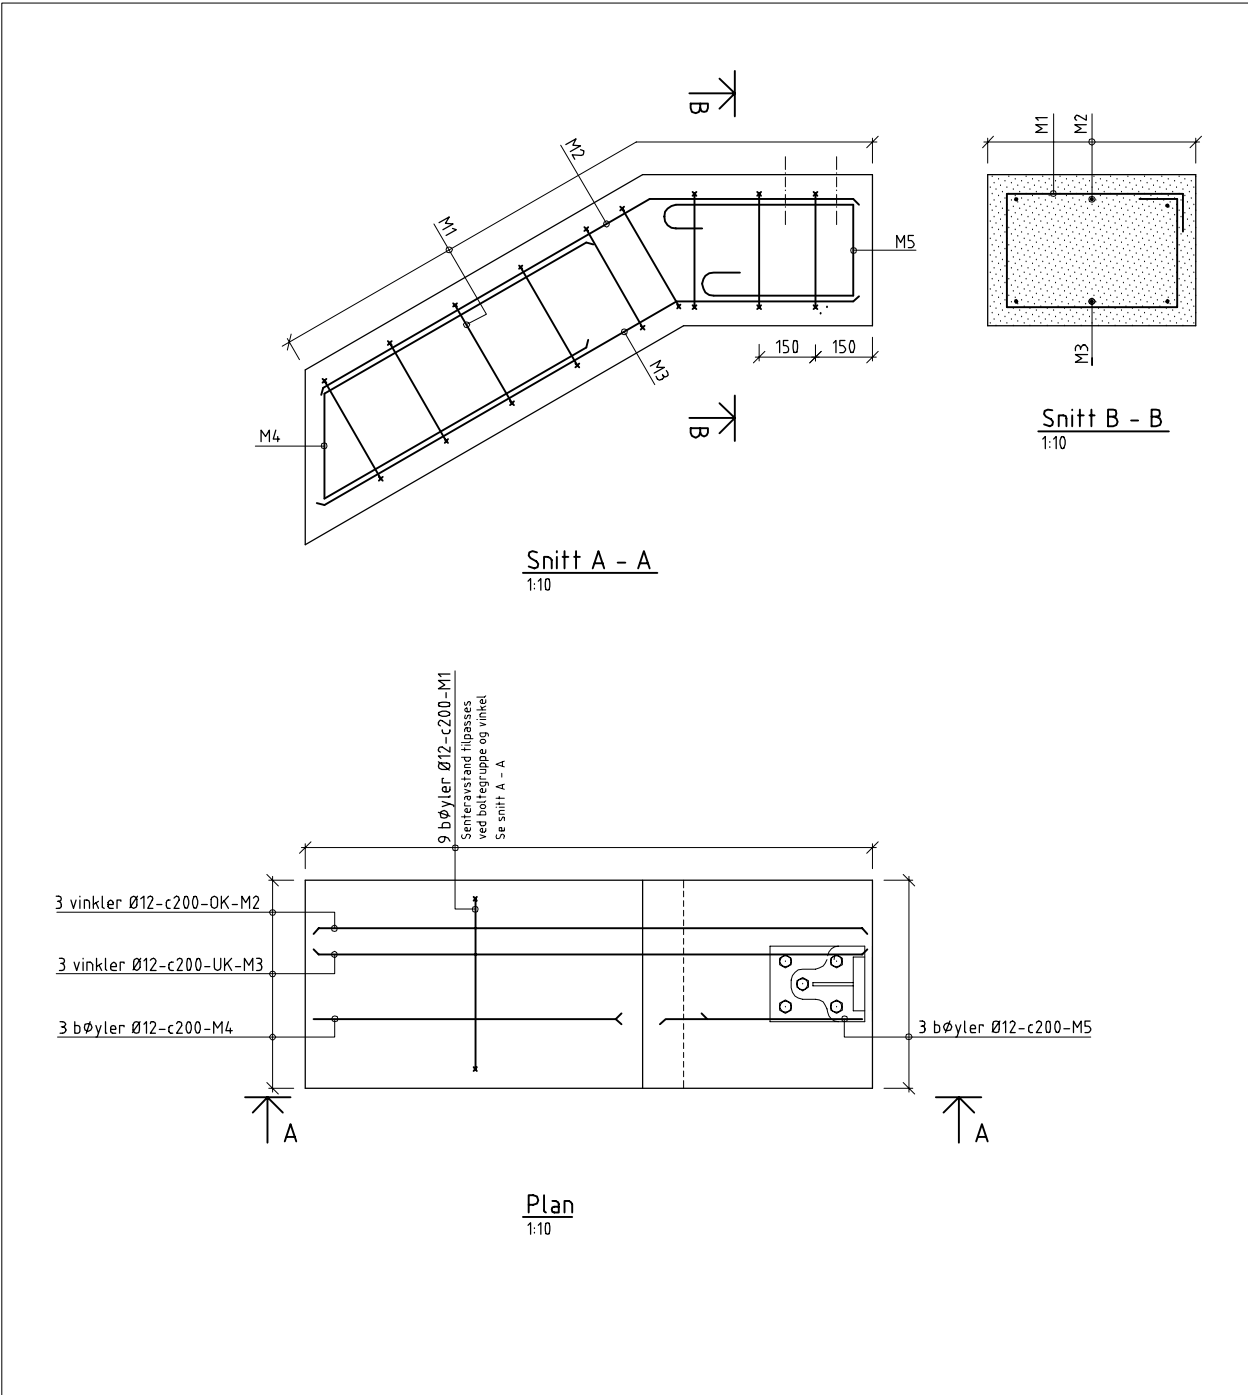

Armering

Ref.:
Rekkverk oversikt K11
Rekkverk, eksisterende stolper og ny innfesting K13
Rekkverk, stakitt K14
Bøyeliste F12

Foreløpig 18.06.2019

BETONG OG ARMERING						
BETONG : i hht NA-rundskriv nr. 2008/04						
Betongstandard NS 3473 (6. utgave 2003)						
Fasthetsklasse :			B35 SV-Standard			
Eksponeeringsklasse :			XC2			
Utførelsesklasse :			1(INS-EN 13670-NA2010)			
Bestandighetsklasse :			MF40			
ARMERING						
Fasthetskl. armeringsstål			B500NC INS 3576-3			
Element	Overdekning til (mm)					
	Konstruktiv armering			Monteringsjern		
	OK	UK	Sidek.	OK	UK	Sidek.
	Fundament	50	50	50	35	35
-	-	-	-	-	-	-
Toleranse:	- konstruktiv arm.			±10 mm		
	- monteringsjern			± 5 mm		

-	-	-	-
REV	ENDRING/ERSTATNING	TEGN.	KONTR.
Kongsberg kommune		Sykkelfelt Klokkebakken og kirkegårdsmur	
Klokkebakken		TEGN.	KONTR.
Støttemur ved Klokkebakken		HFy	HAR
Rekkverk, fundamenter for stolper		OLA	ANSV.
Form og armering		K12.dwg	
Konkurransegrunnlag		KART- OG HØYDEREFERANSI	
Rambøll		MÅLESTOKK	
Erik Børresens allé 7		Hor.: Som vist (A1)	
3015 Drammen		Vert.: K12	