

TEGNFORKLARING

Vannledning

Spillvannsledning

Overvannsledning

Stikkrenne

Kum


Sandfangsluk

Hjelpestuk

Eksisterende

Prosjektert

Format: A1
Filnavn: D:\A12000\A123760\CAD\3 Prosjektdokumenter\3.7 Tegn\Tegninger\LAY GH.dwg
Xref: Eksist VA.dwg
Grunnkart: 20.dwg
Rendehinssplan.dwg
GH-Tegn.dwg
I: geom.dwg
Landprofil: av eksist VA.dwg
190425 Landprofil: av eksist VA.dwg

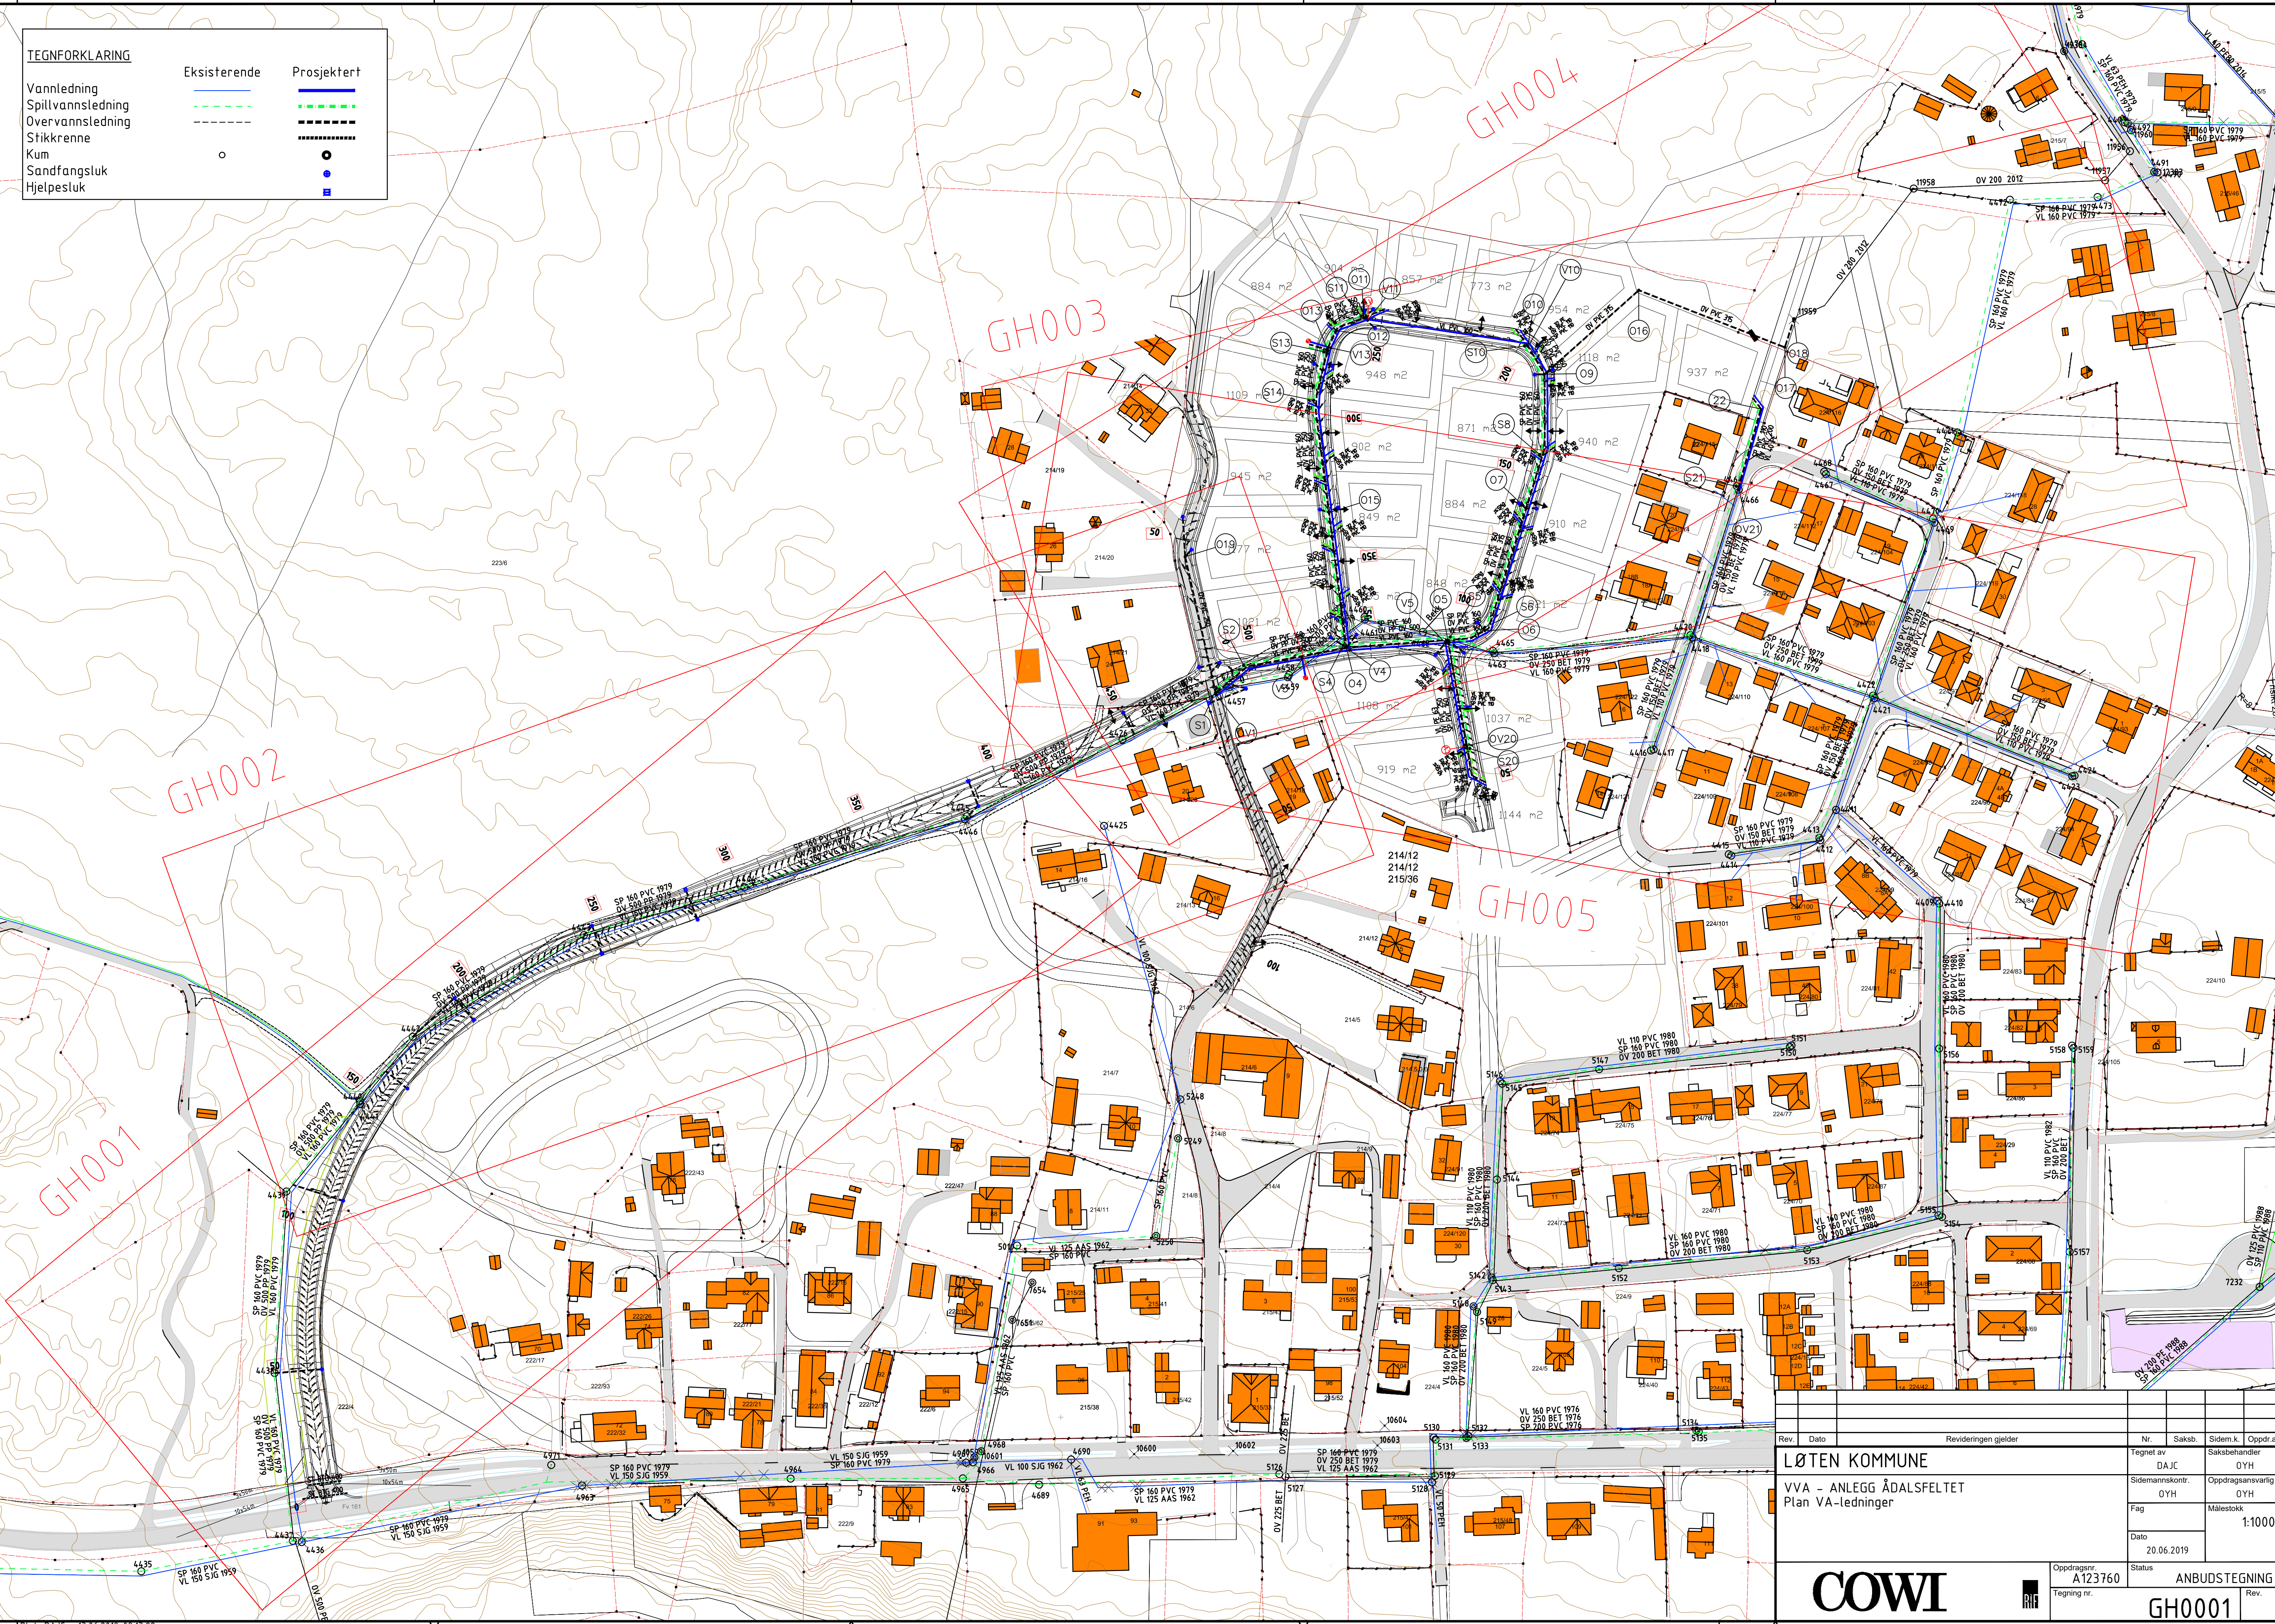

Rev.	Dato	Revideringen gjelder	Nr.	Saksb.	Sidem.k.	Oppdr.a.
LØTEN KOMMUNE			Tegnet av DAJC			
VVA - ANLEGG ÅDALSFELTET			Saksbehandler OYH			
Plan VA-ledninger			Oppdragsansvarlig OYH			
			Fag Målestokk 1:1000			
			Dato 20.06.2019			
			Status			
COWI			ANBUDESTEGNING			
Oppdragsnr. A123760			Tegning nr. GH0001			