




KRYSSING AV LEDNINGER OG DRENSRØR

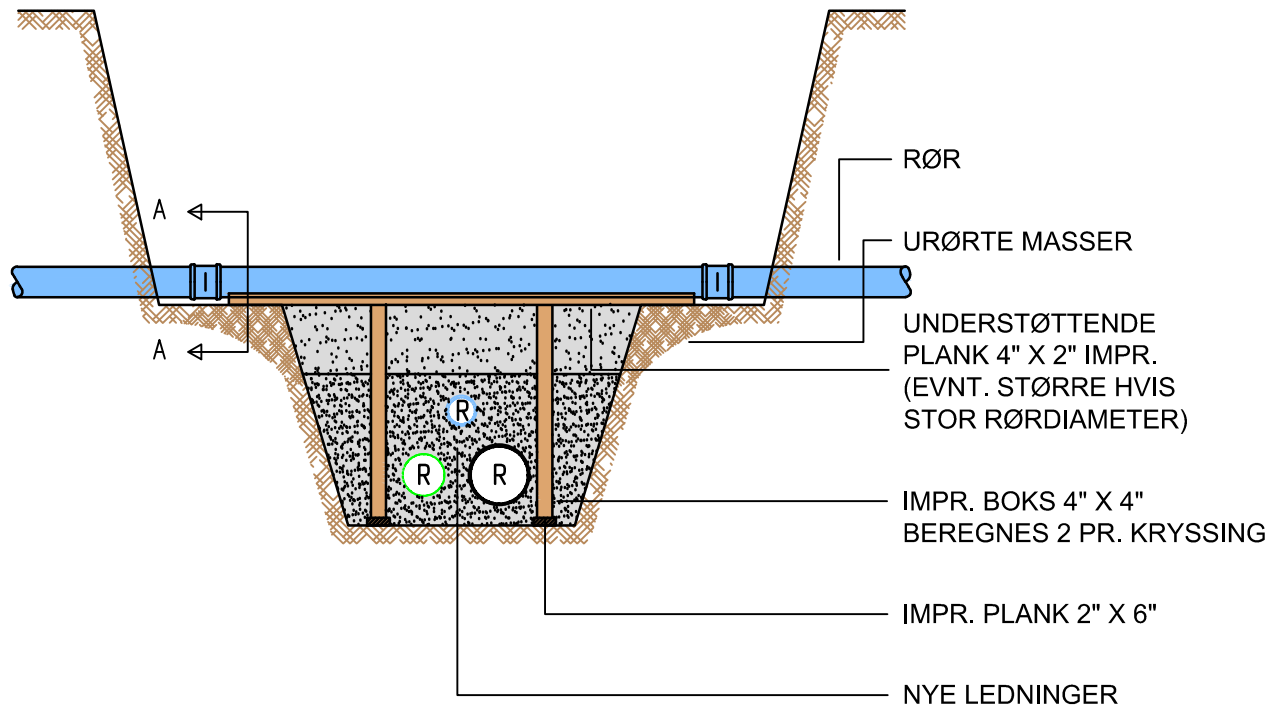

KOMMUNEN, VANNVERK, GRUNNEIER OG EVNT. ANDRE SKAL PÅVISE LEDNINGER FØR GRAVING.

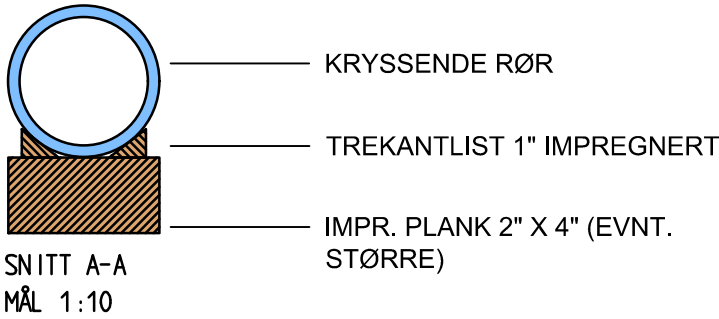

KRYSSING AV KABLER

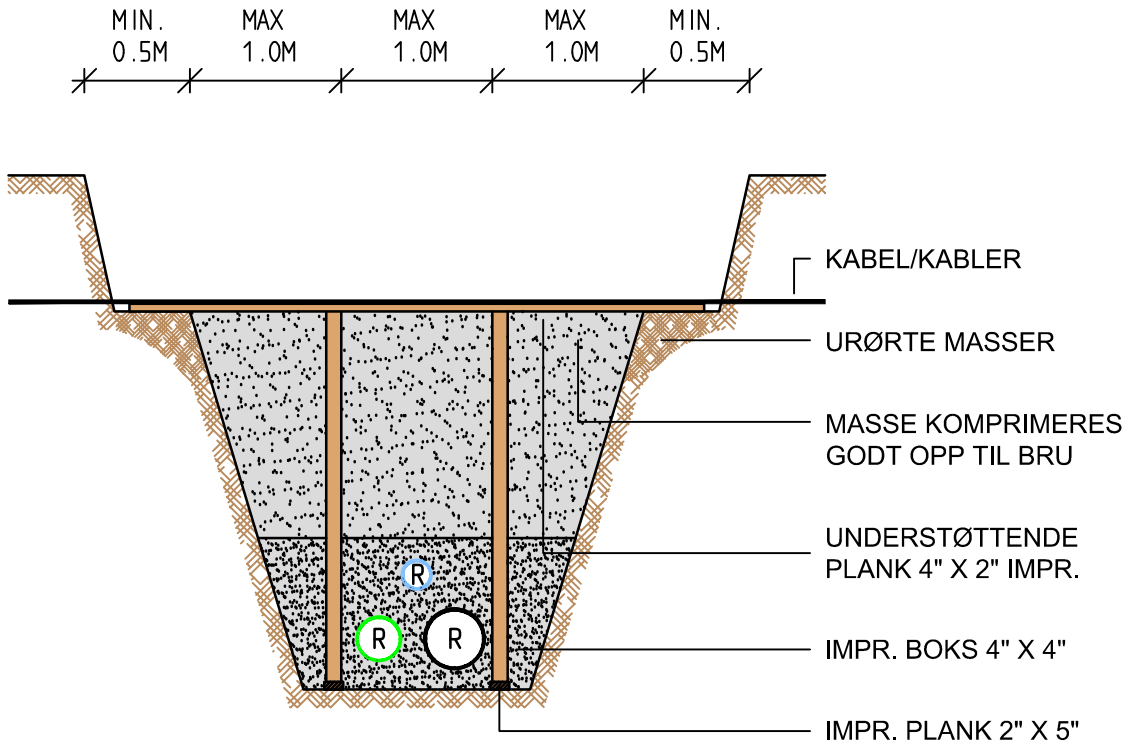

E-VERK, TELEVERK OG ANDRE KABELEIERE SKAL PÅVISE SINE KABLER FØR GRAVING PÅBEGYNNES.
DET SKAL NYTTES STEINFRIE MASSER RUNDT KABLENE OG DET SKAL STAMPES GODT.

Rev.		Dato	Revideringen gjelder		Nr.	Saksb.	Sidem.k.	Oppdr.a.
LØTEN KOMMUNE			Tegnet av		DAJC			Saksbehandler
VVA ÅDALSFELTET			Sidemannskont.		OYH			OYH
STANDARDTEGNING			Fag		VA			Målestokk
KRYSSING AV LEDNINGER OG DRENSRØR			Dato		20.06.2019			1:50 (A3)
KRYSSING AV KABLER			Oppdragsnr.		A123760			
PRINSIPP			Tegning nr.					
COWI			Status		ANBUDSTEGNING			
			Rev.					
			GH008					