
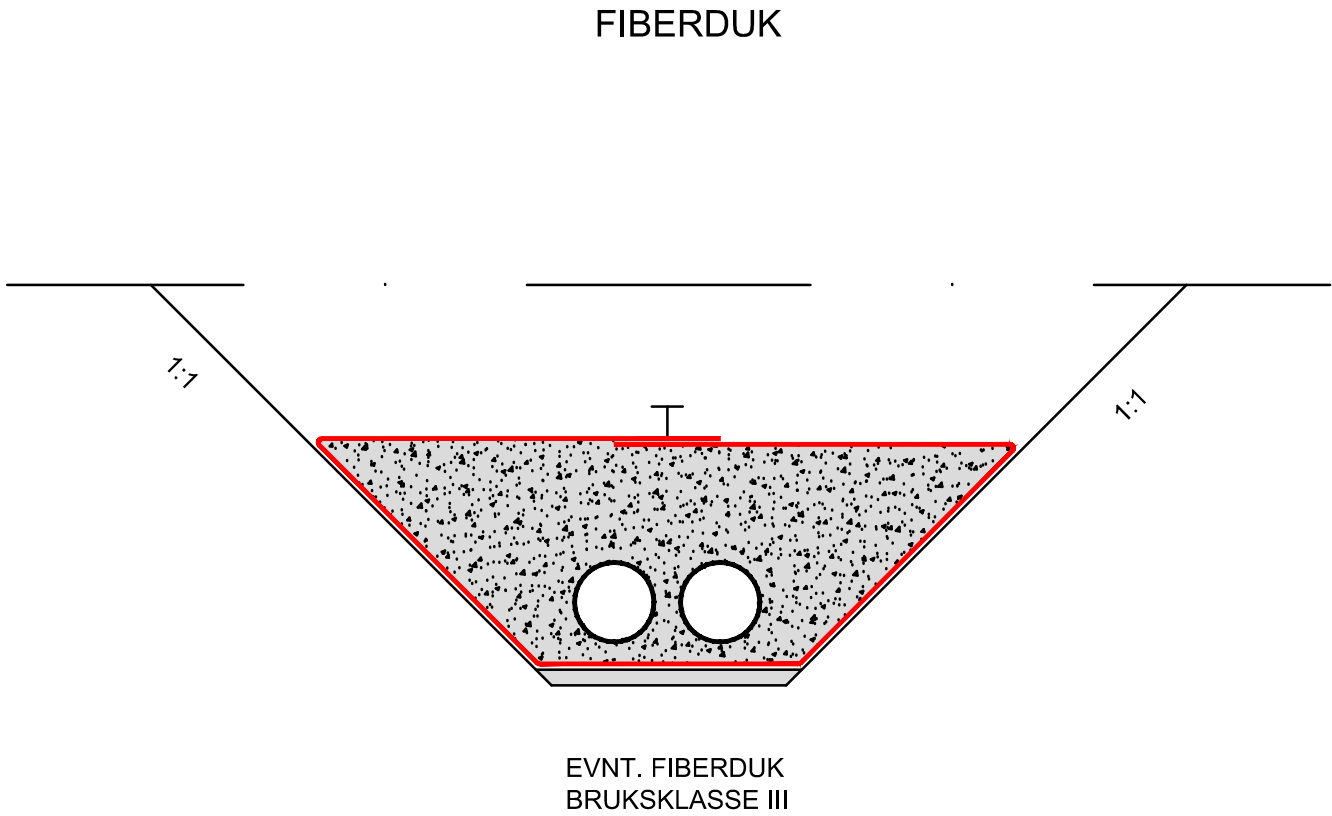


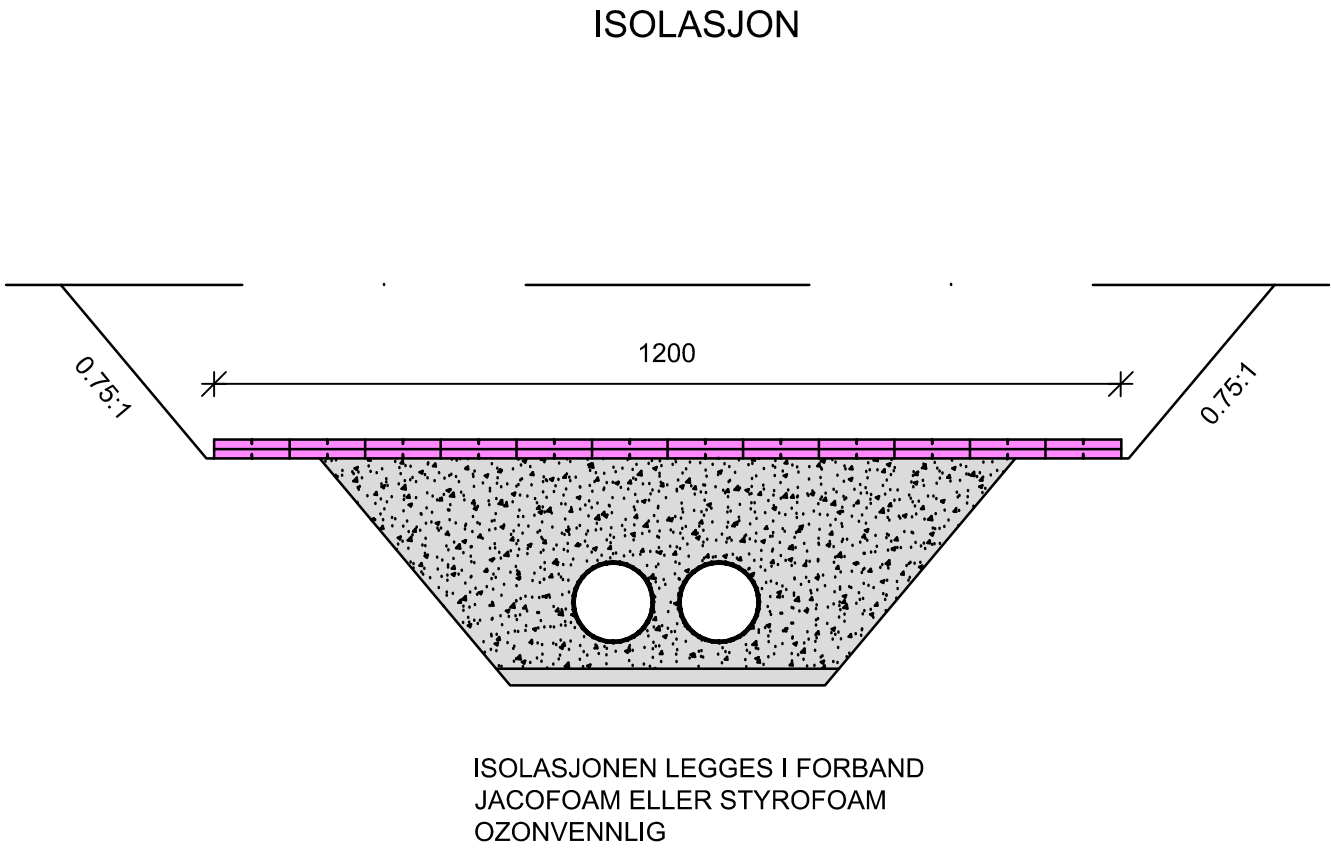

Rev.	Dato	Revideringen gjelder		Nr.	Saksb.
Tegnet av		Saksbehandler		Sidem.k.	Oppdr.a.
LØTEN KOMMUNE		DAJC		0YH	
VVA ÅDALSFELTET		Sidemannskont.		Oppdragsansvarlig	
STANDARDTEGNING		0YH		0YH	
ISOLASJON OG FIBERDUK		Fag		Målestokk	N/A
PRINSIPP		VA			
		Dato			
		20.06.2019			
		Oppdragsnr.		Status	ANBUDSTEGNING
		A123760			
		Tegning nr.			Rev.