


\\filnavn\OLA\2000\00\A123760\CAD\3 Prosjektdokumenter\3.7 Tegninger\Tegninger\lay_U_70100.dwg Xref: Forbath_A1

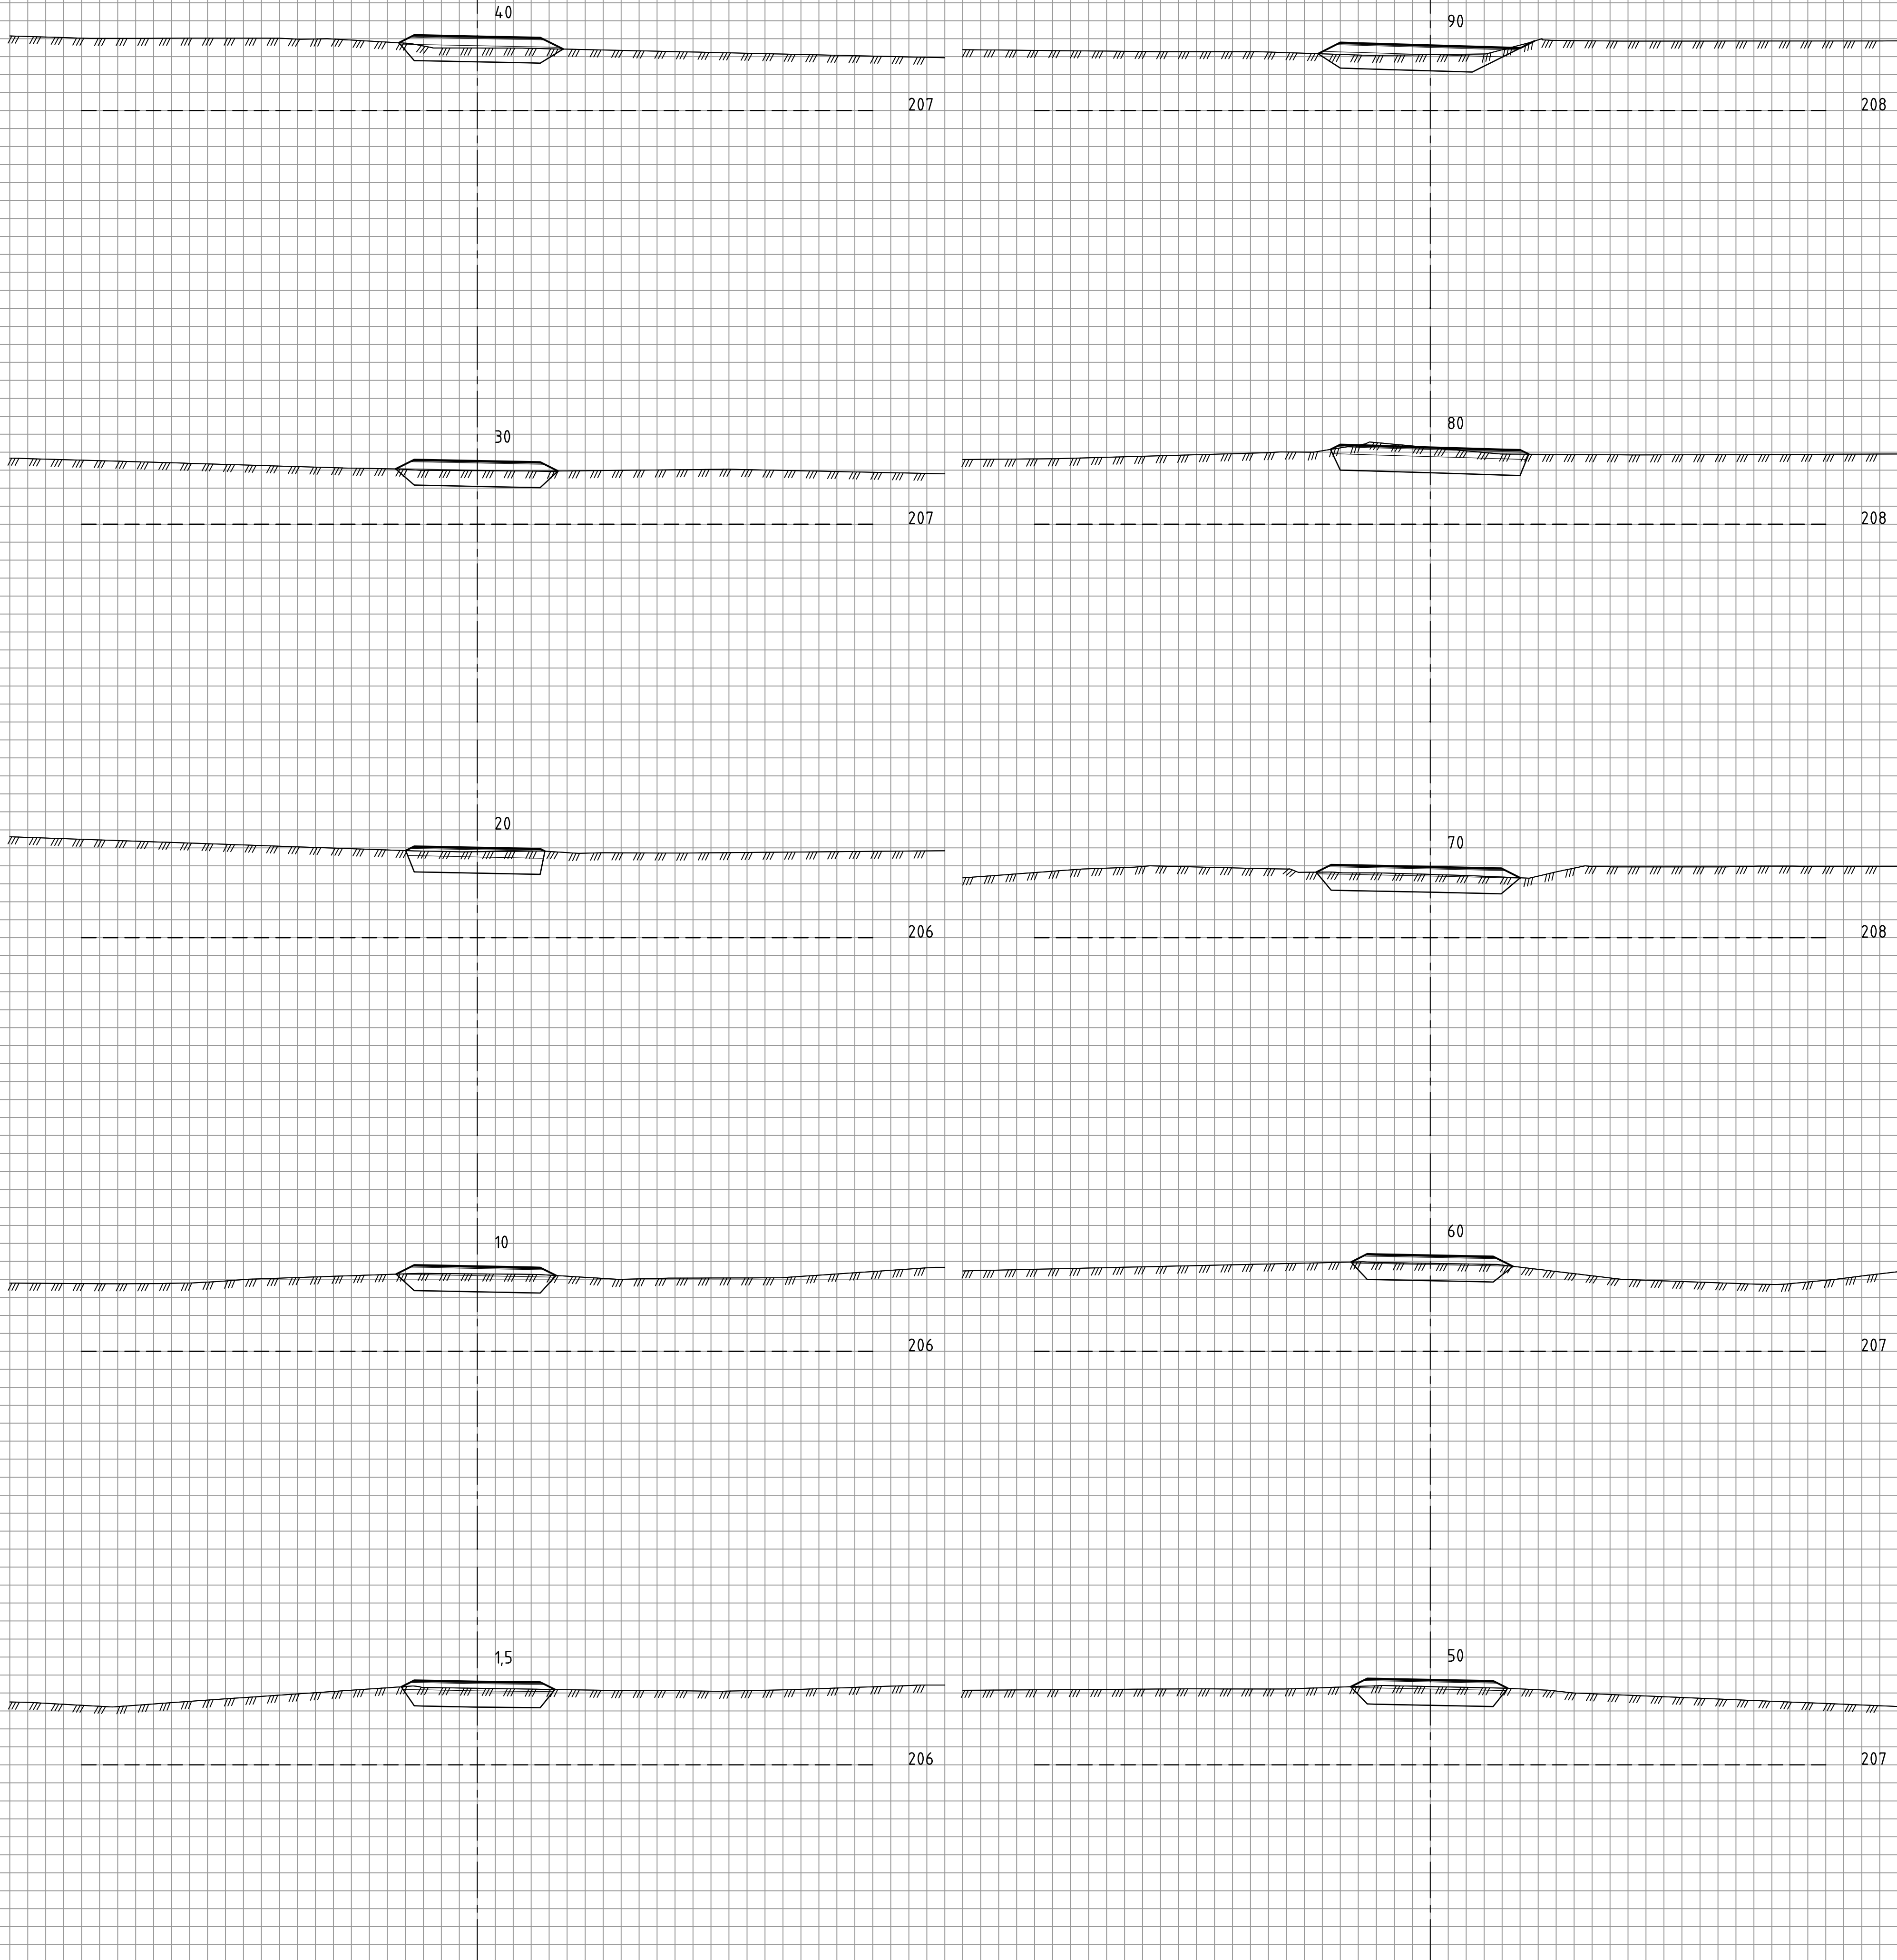

Rev.	Dato	Revideringen gjelder		Nr.	Saksb.
				Sidem.k.	Oppdr.a.
				Tegnet av	Saksbehandler
				BABL	OYH
				Sidemannskont.	Oppdragsansvarlig
				OYH	OYH
				Fag: VEG	Målestokk
				Dato	1:100
				20.06.2019	
				Status	
				Oppdragsnr.	FORSLAG
				A123760	
				Tegning nr.	Rev.

LØTEN KOMMUNE

VVA ÅDALSFELTET

TVERRPROFILER VEG 70100

COWI



U005