A3 M=1:200

KOPARNES FERGEKAI
Dybdemaalinger foretatt 16/3-2018
Dybder i NN54 (Obs!) Ekv. 50cm
Longvas Oppmaaling as

Parkeringsområde

V2


Hoyde landkart (NN54) 2,41

A3 M=1:200

Parkeringsområde

KOPARNES FERGEKAI
Dybdemaalinger foretatt 16/3-2018
Dybder i NN54 (Obs!) Ekv. 50cm
Longvas Oppmaaling as

Hoyde landkart (NN54) 2,41

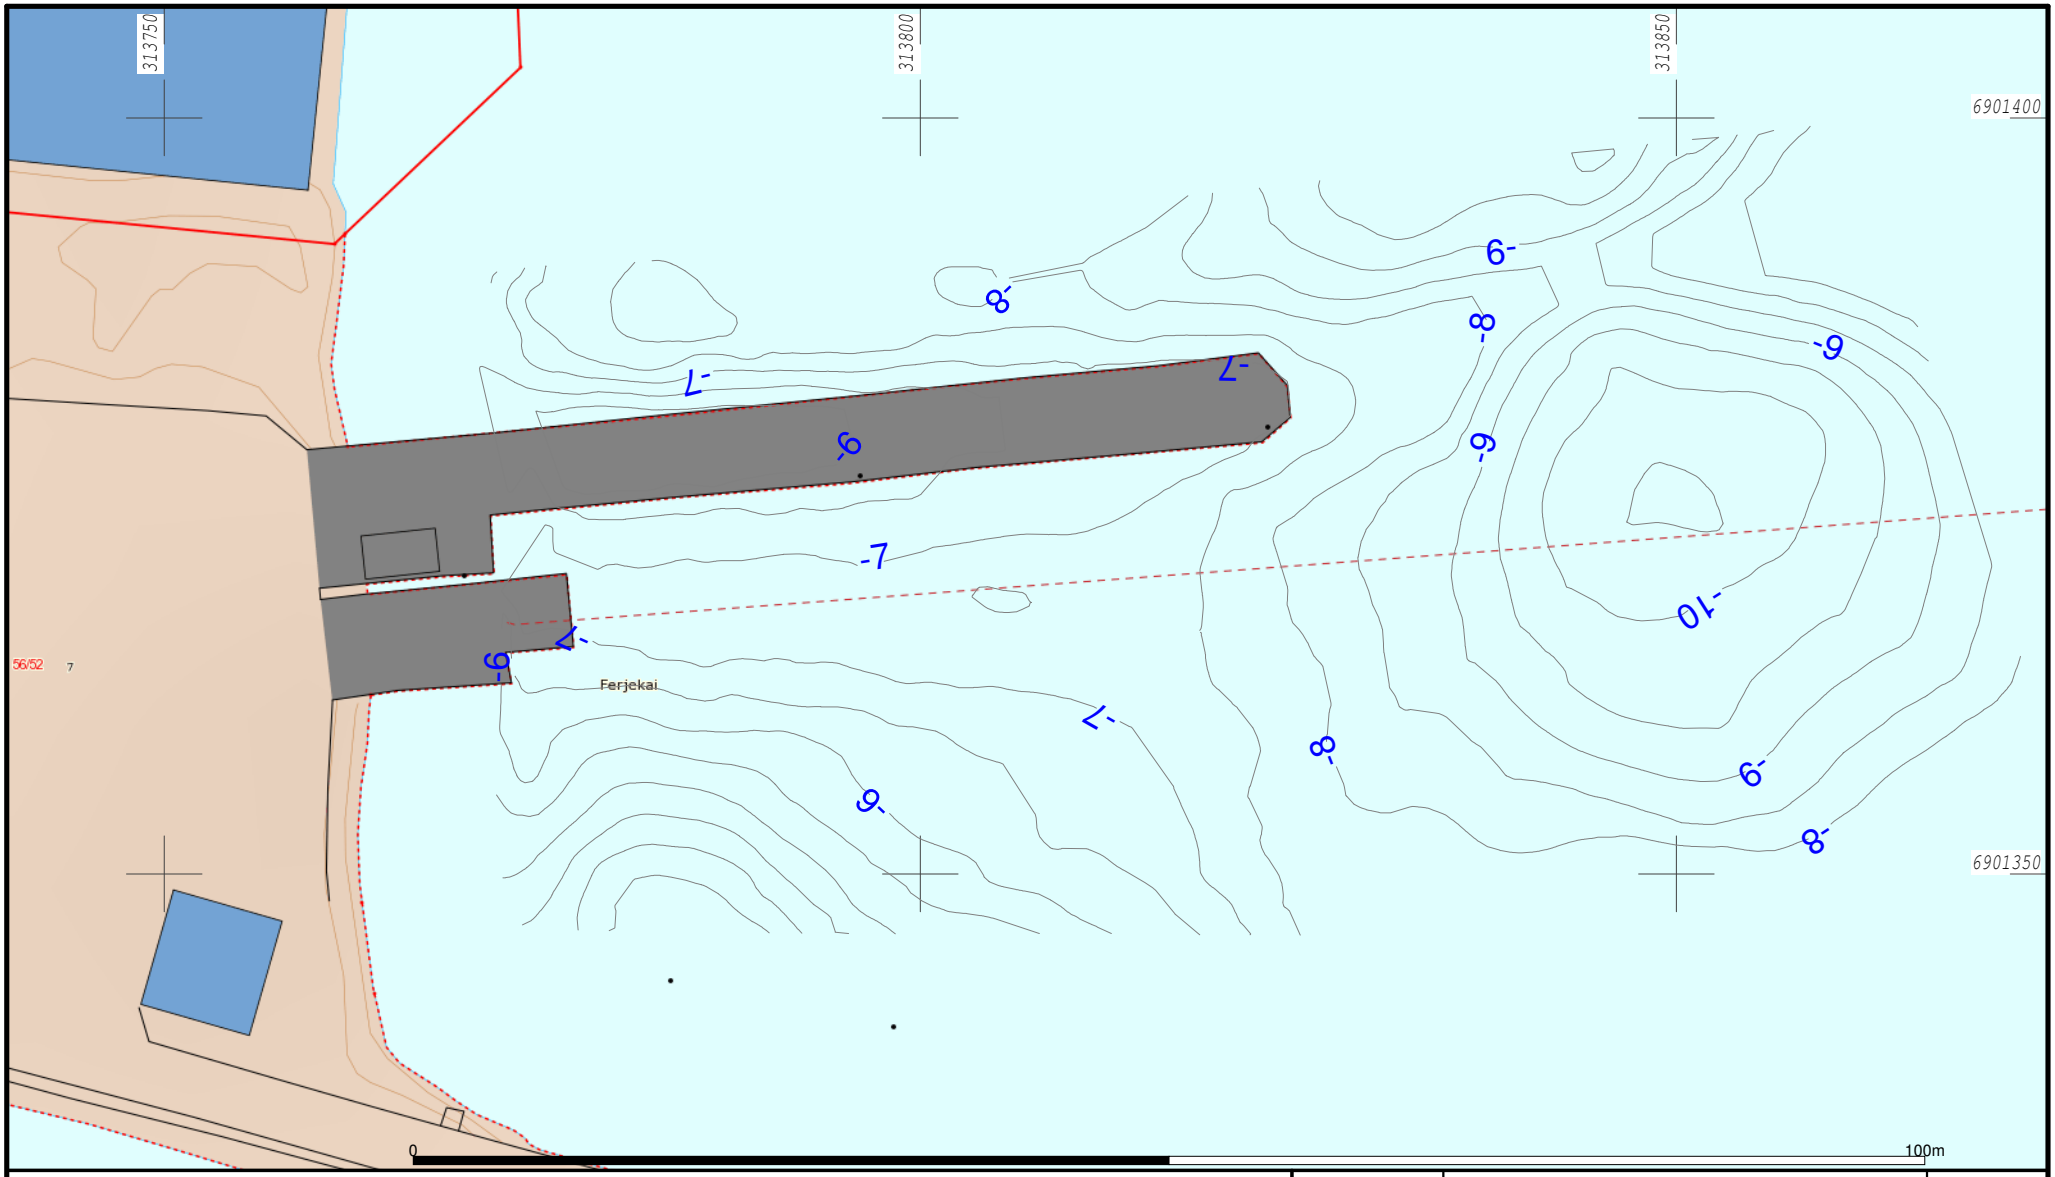

ANKO AS

ANKO
ANSVAR OG KOMPETANSE


N

Dato: 2012.03.23
Sign: JB

Kvamsøy, nn1954

Målestokk
1:500

Beliggenhet og høyder må oppfattes som orienterende.

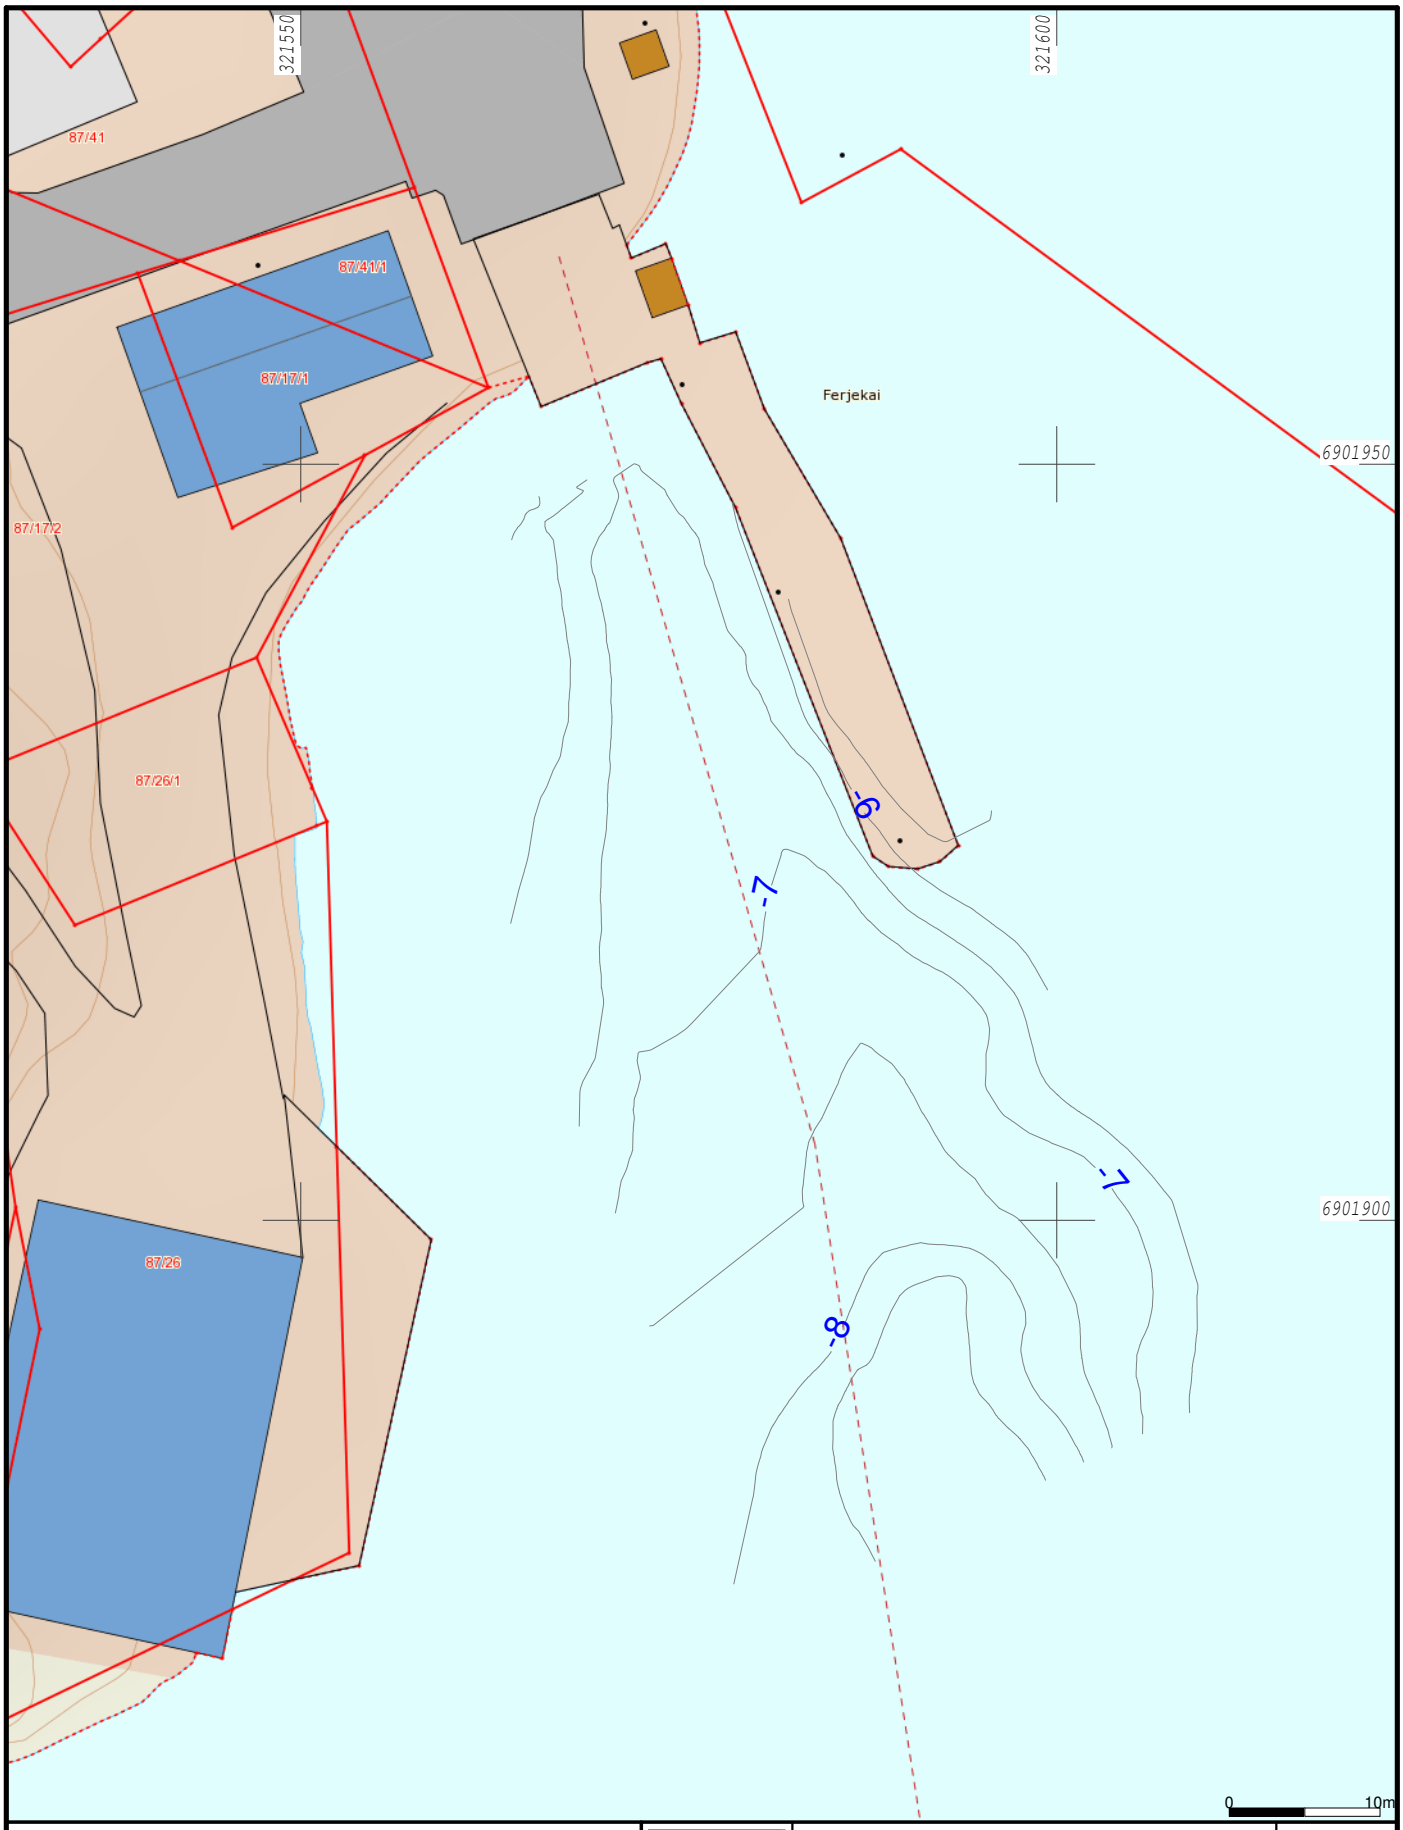

ANKO AS

ANKO
ANSVAR OG KOMPETANSE


N

Dato: 2012.03.23
Sign: JB

Larsnes, nn1954

Målestokk
1:500

Beliggenhet og høyder må oppfattes som orienterende.

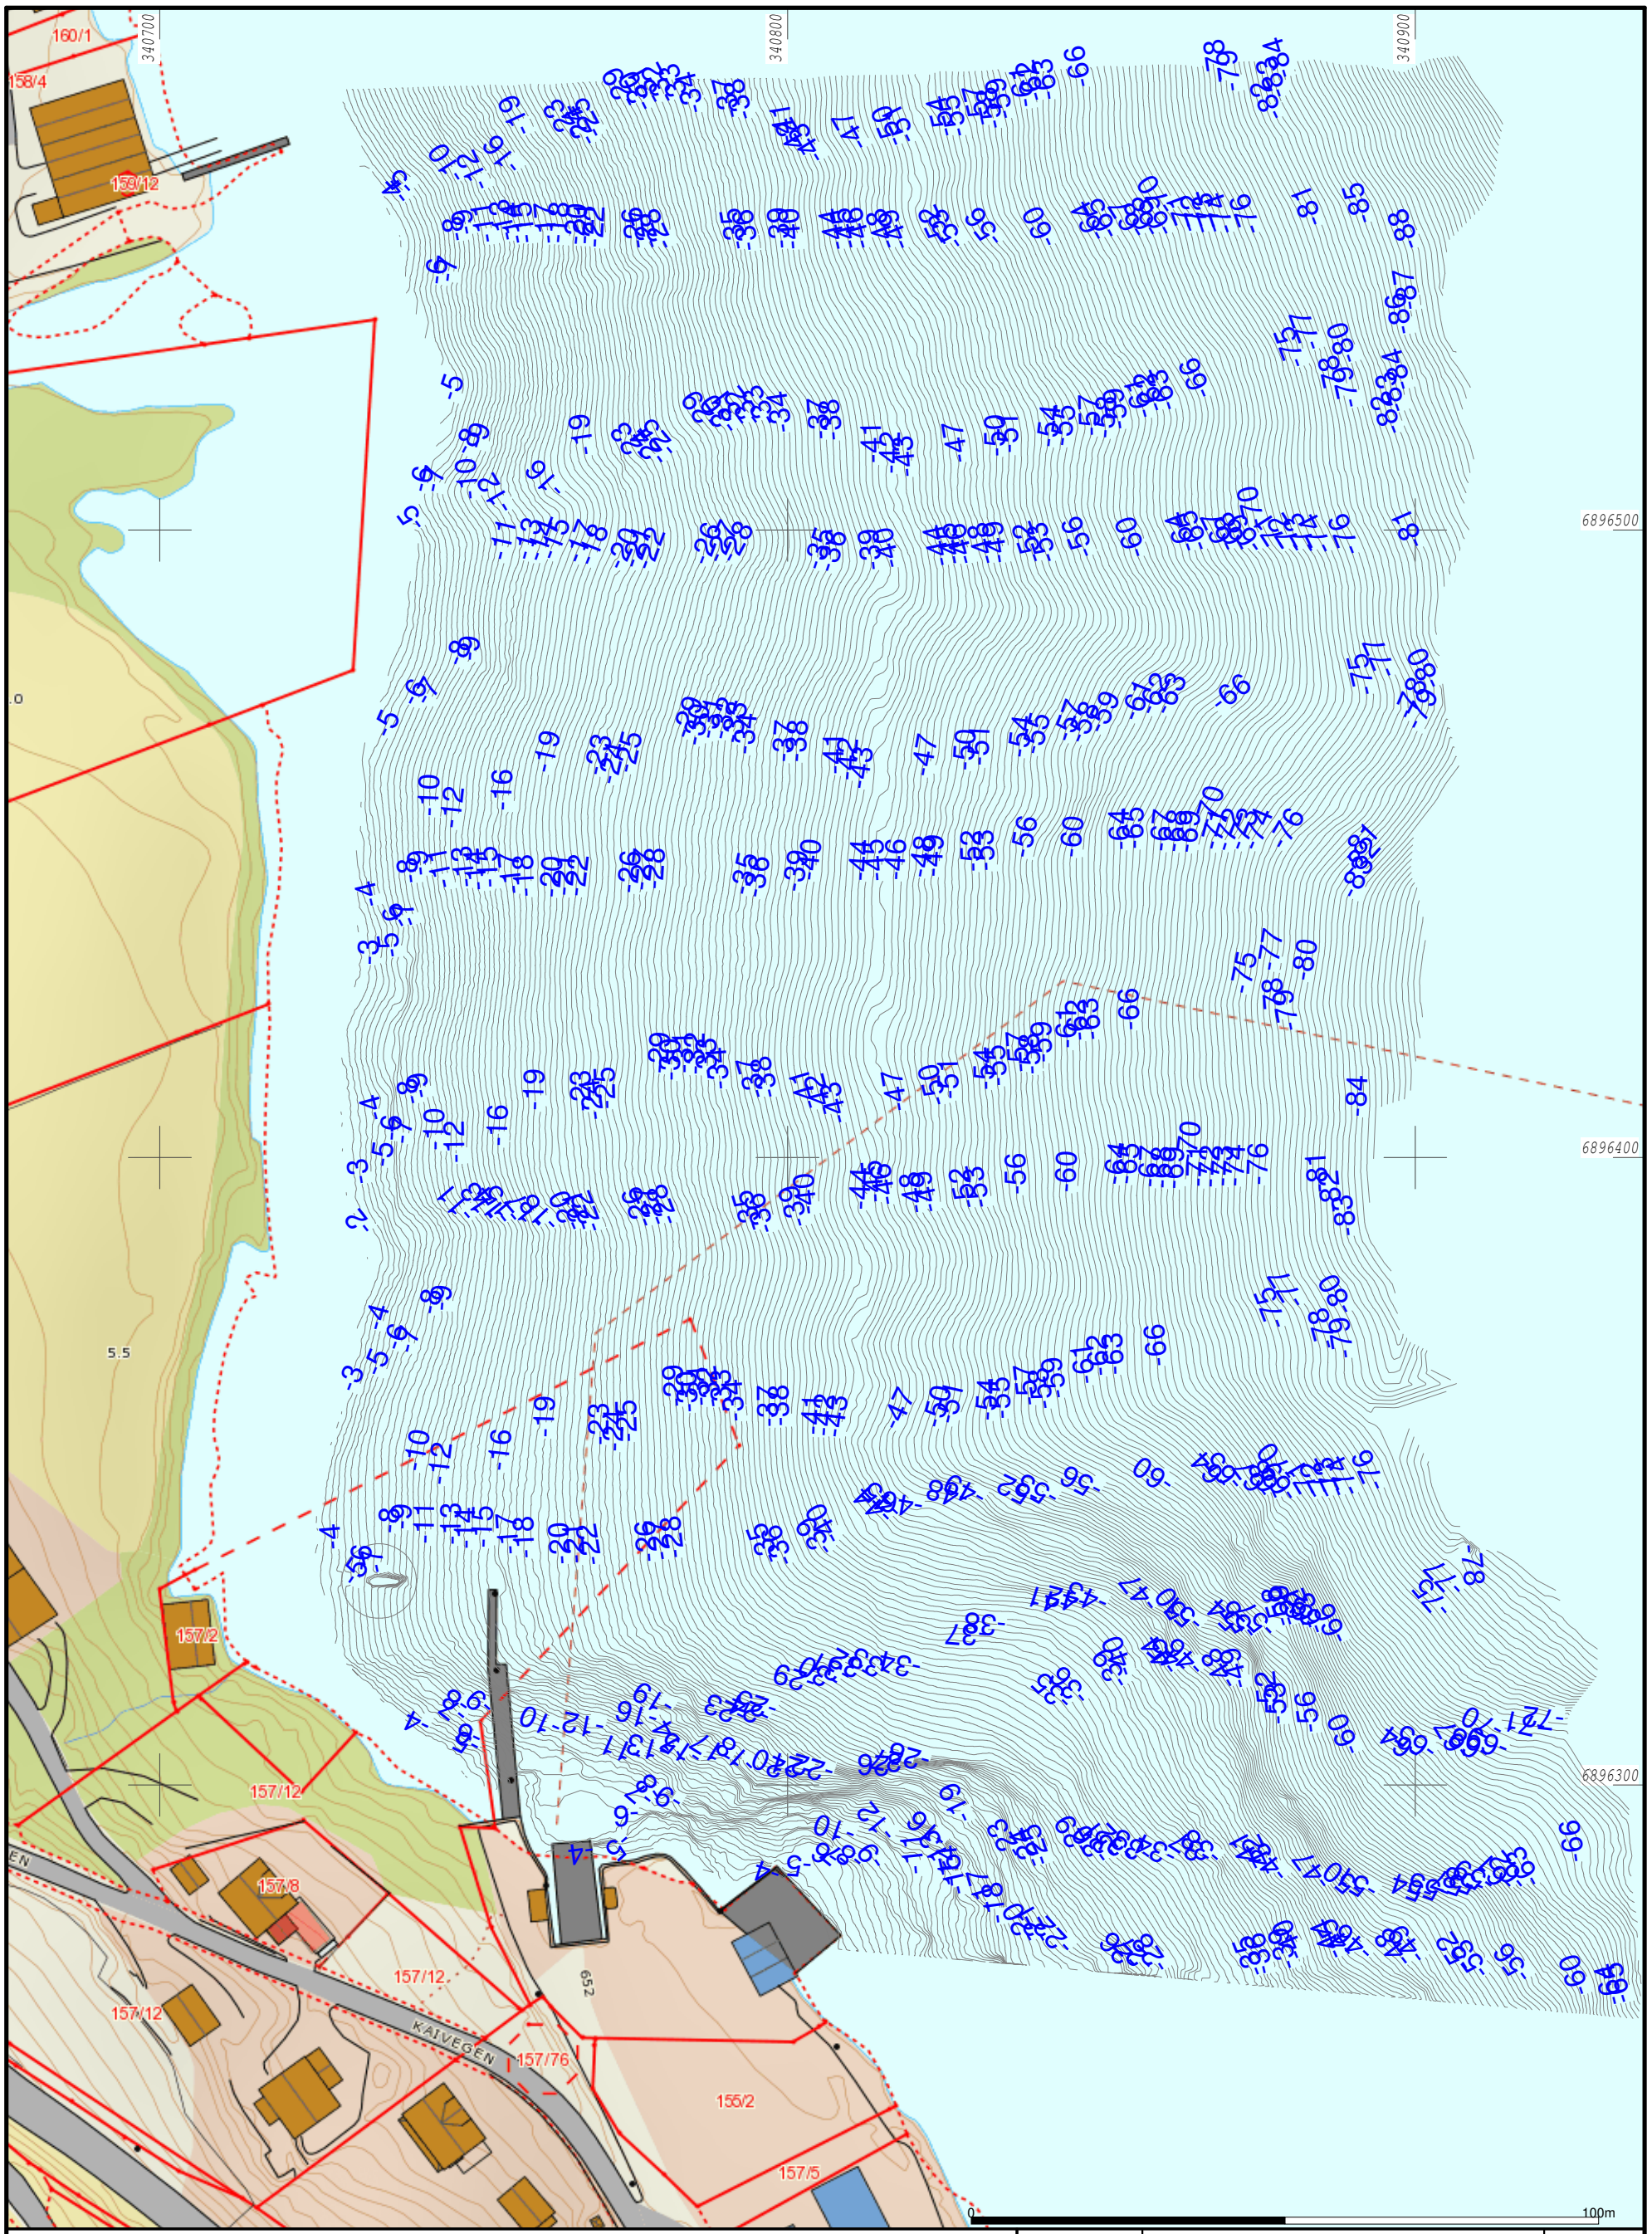

Beliggenhet og høyder må oppfattes som orienterende.

ANKO AS


ANKO
ANSVAR OG KOMPETANSE

Dato: 2012.03.07
Sign: JB

Lauvstad, nn1954

N

Målestokk
1:1000

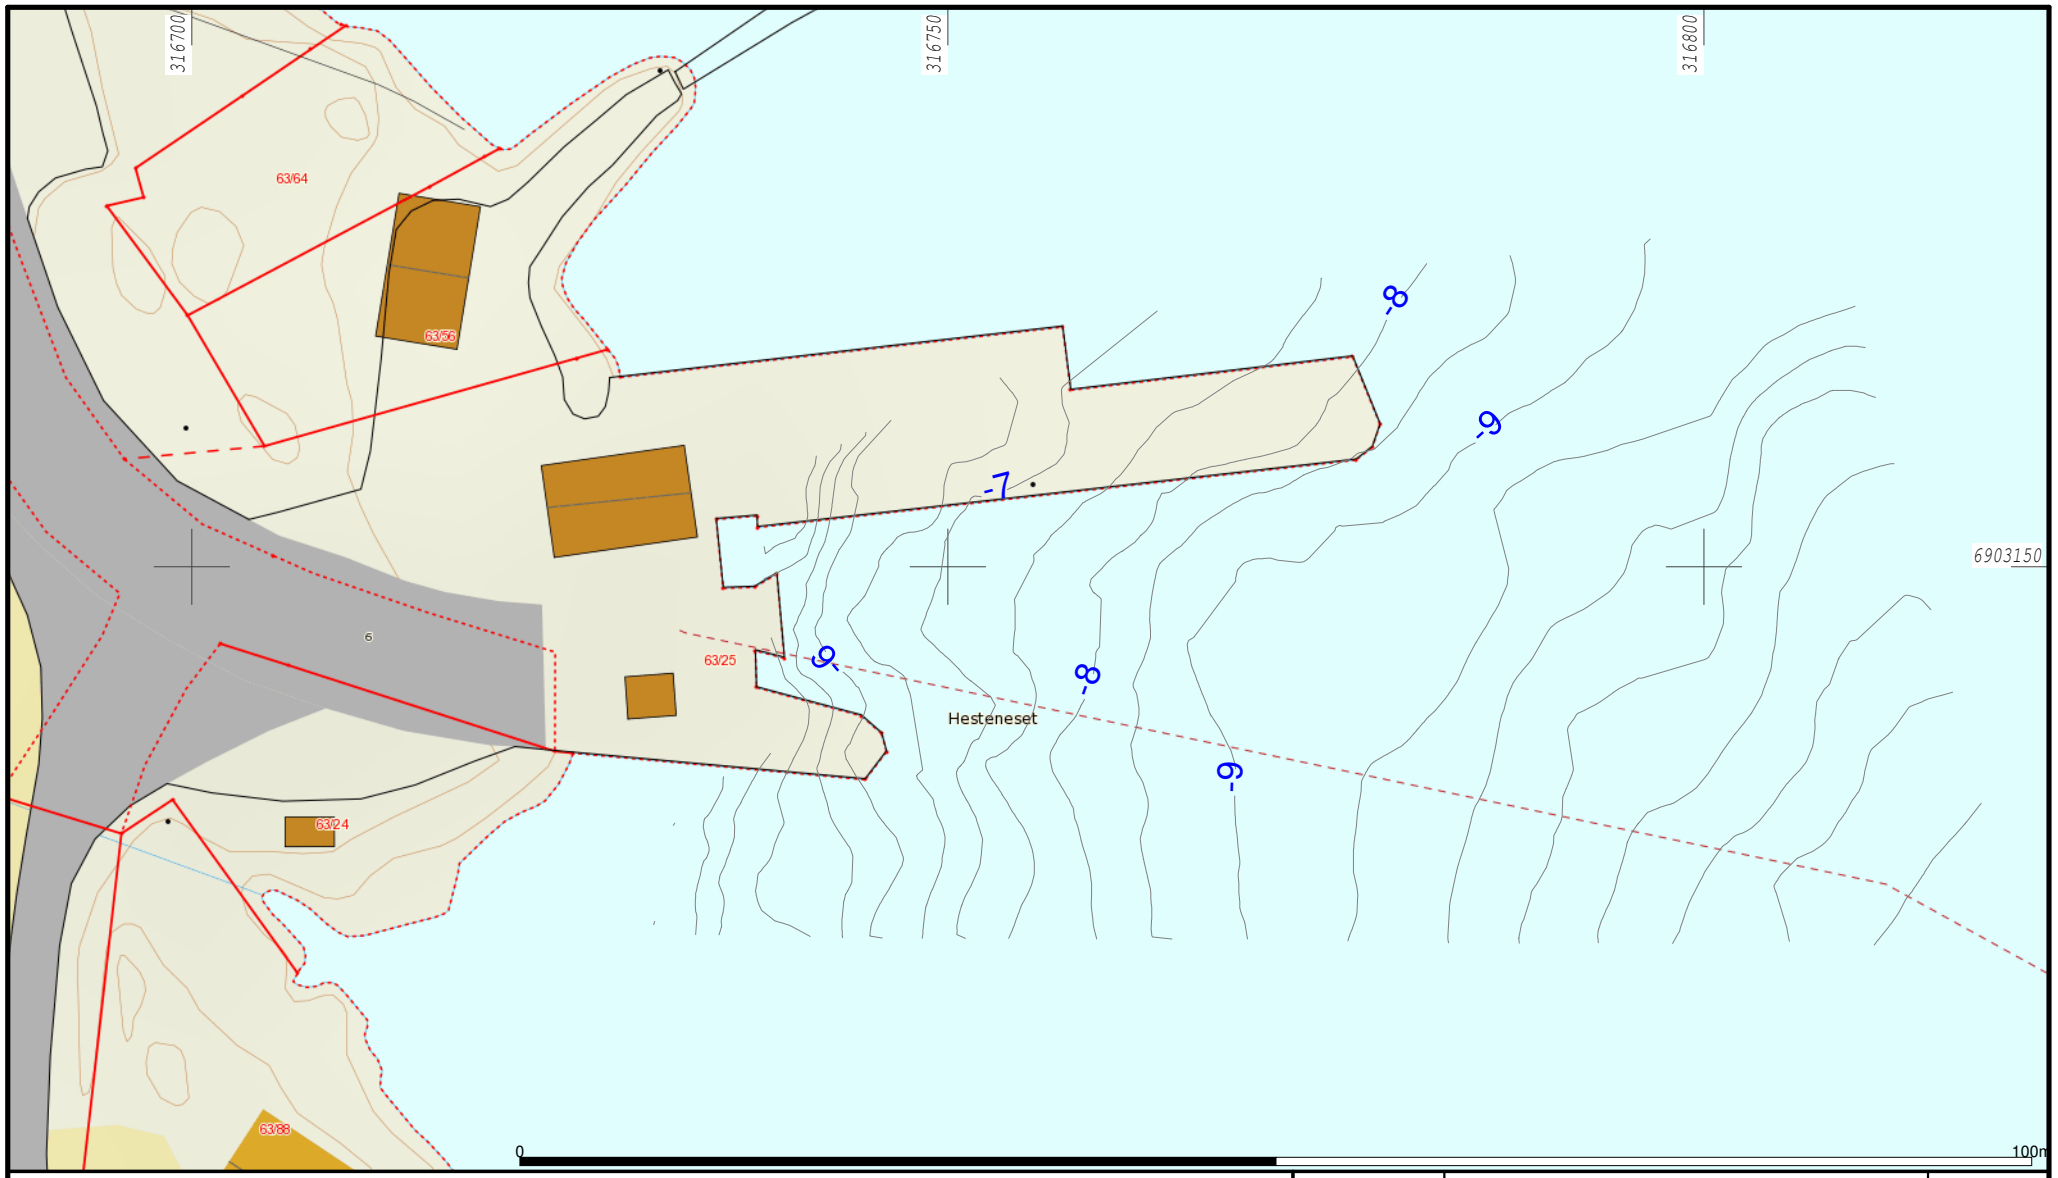

Beliggenhet og høyder må oppfattes som orienterende.

ANKO AS

ANSVAR OG KOMPETANSE


Dato: 2012.03.23

Sign: JB

Voksa, nn1954

N

Målestokk 1:500

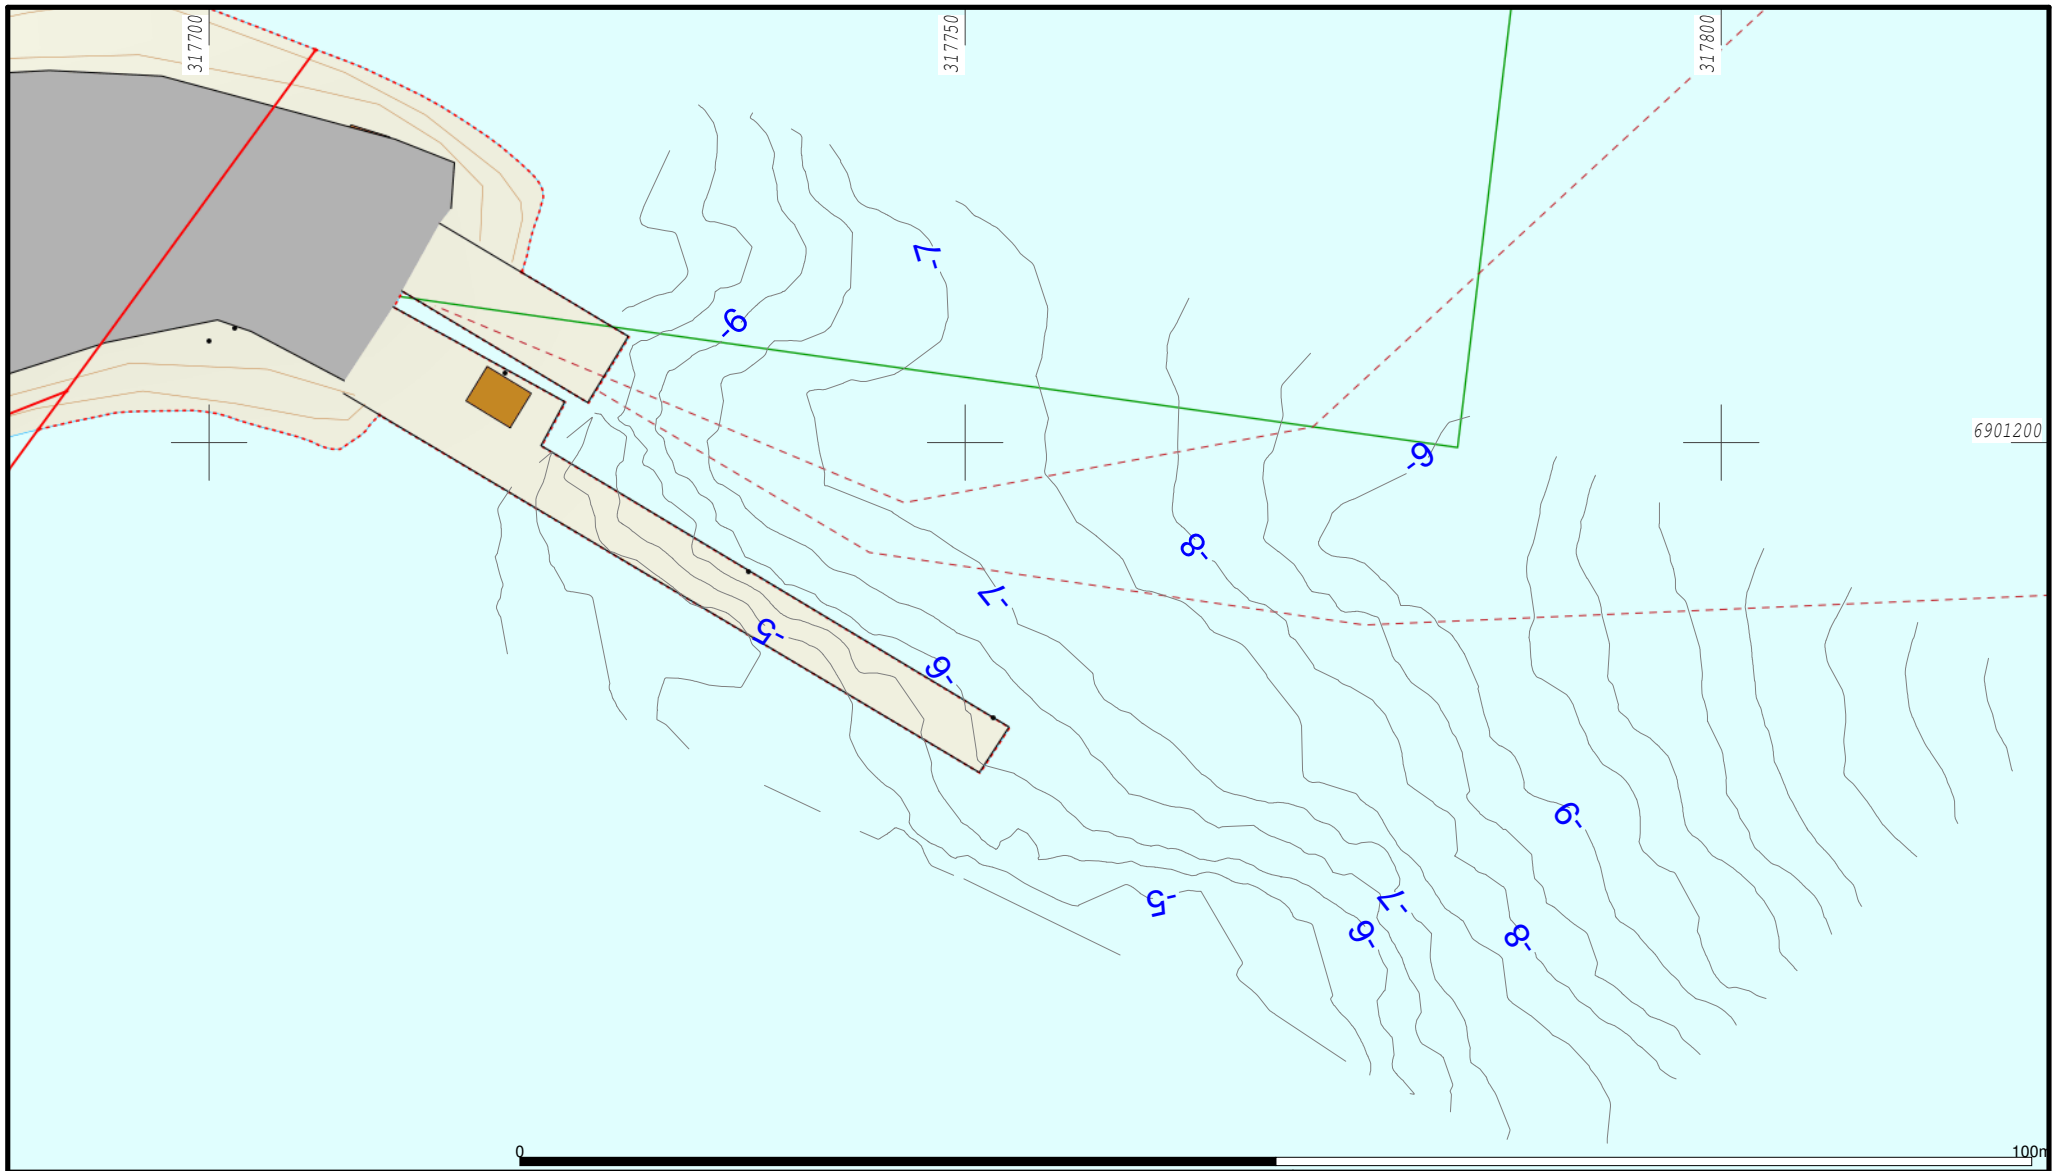

ANKO AS

ANKO
ANSVAR OG KOMPETANSE


Dato: 2012.03.23
Sign: JB

Åram, nn1954

N

Målestokk
1:500

Beliggenhet og høyder må oppfattes som orienterende.

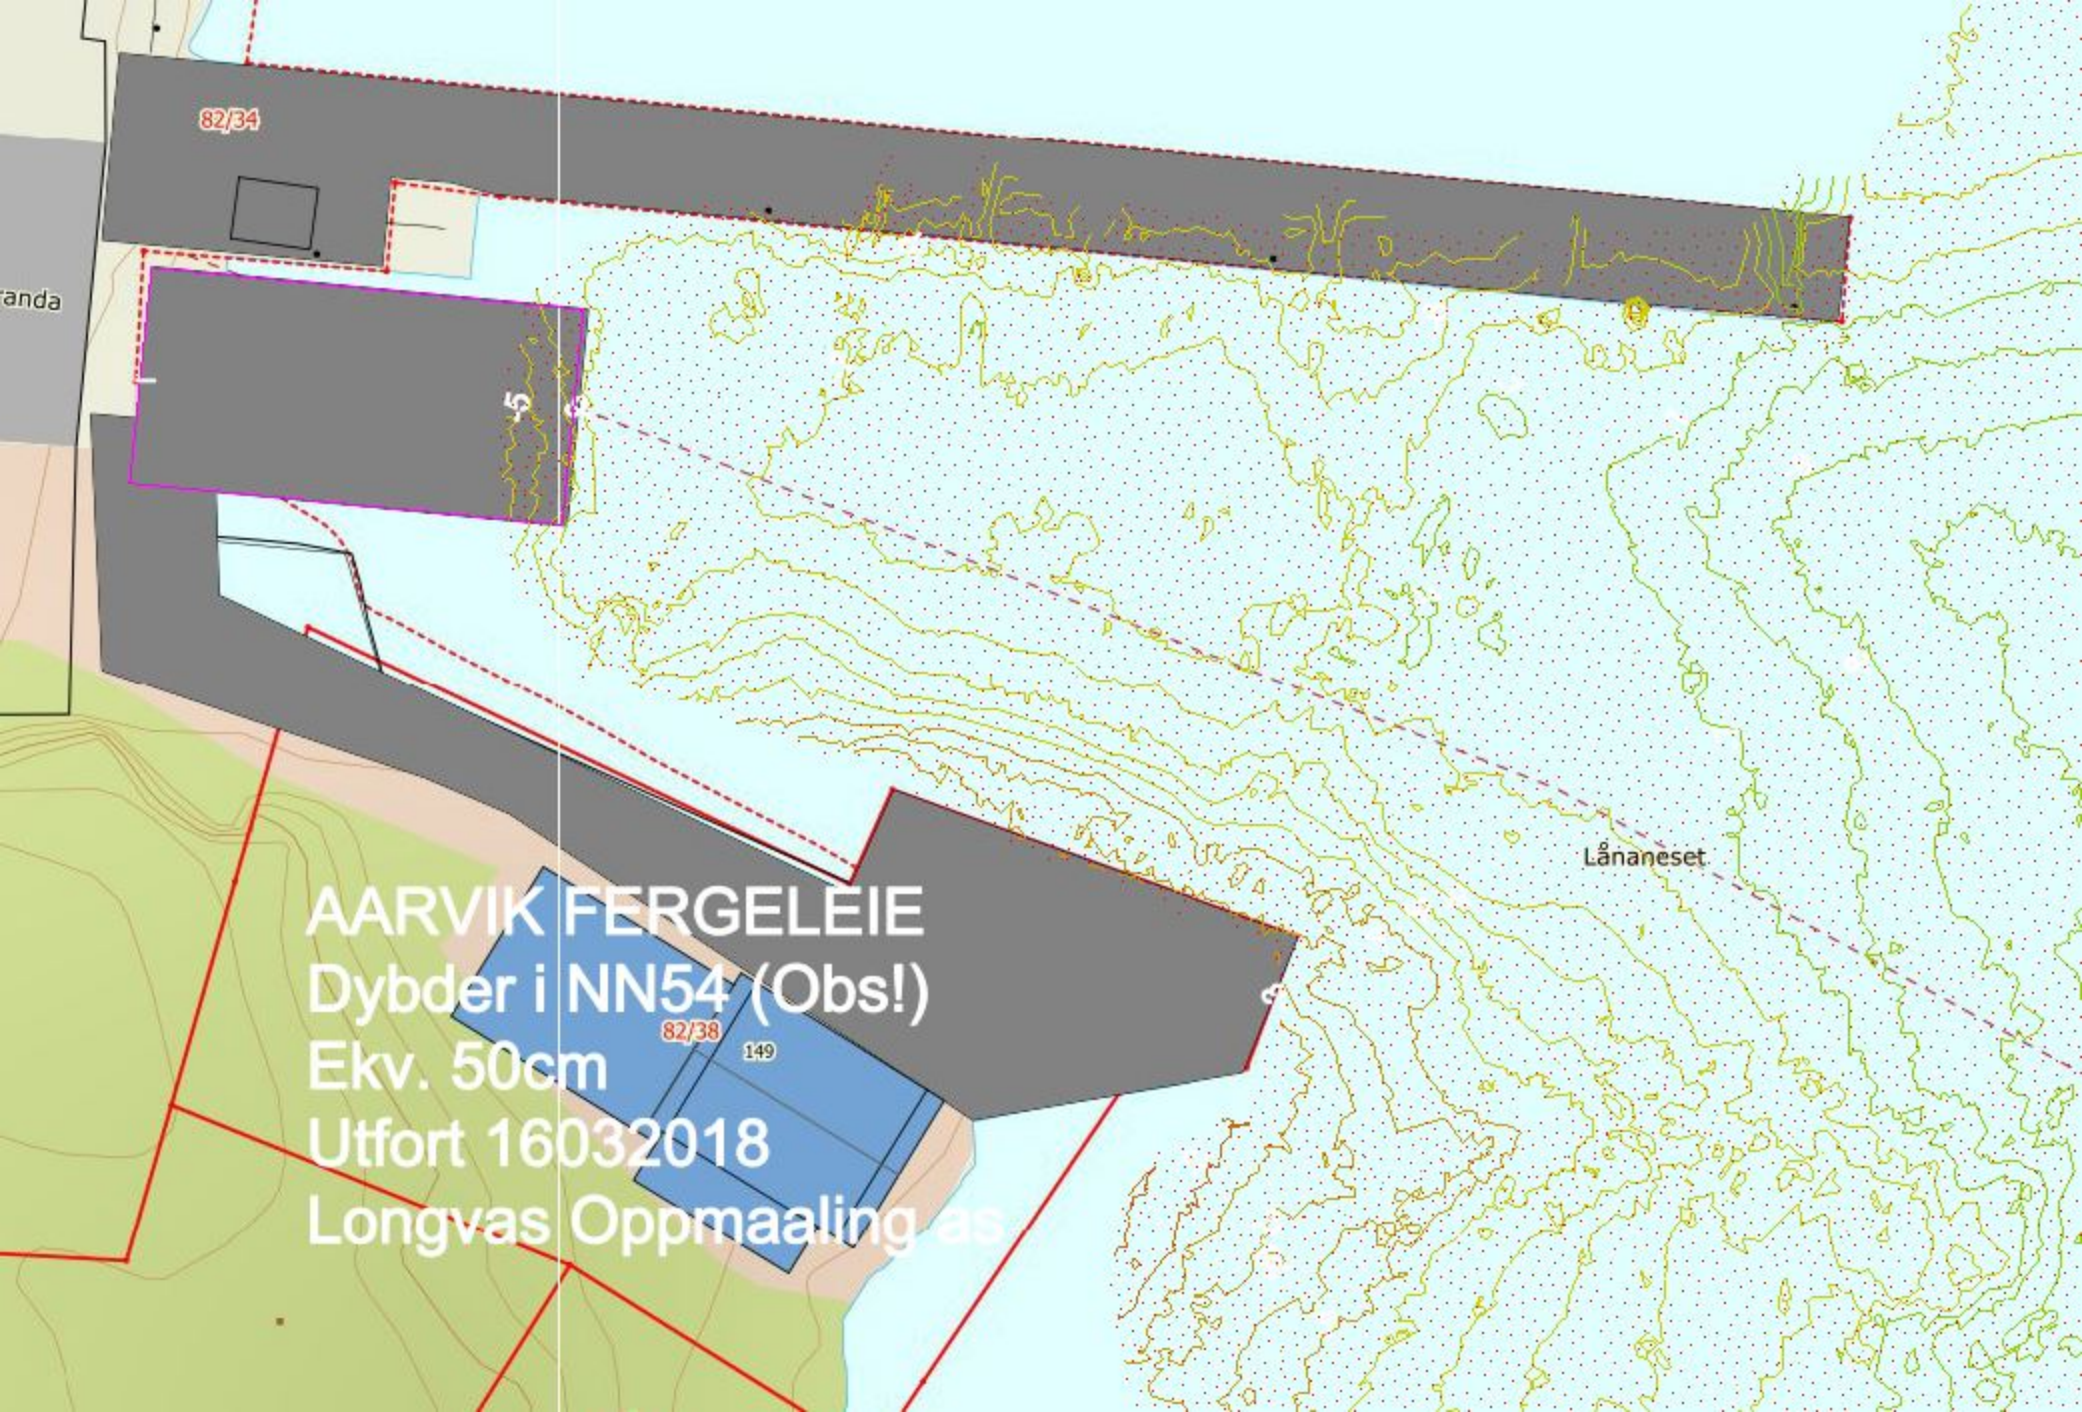
82/34
82/38
149
Lånaneset
AARVIK FERGELEIE
Dybder i NN54 (Obs!)
Ekv. 50cm
Utfort 16032018
Longvas Oppmaaling as