


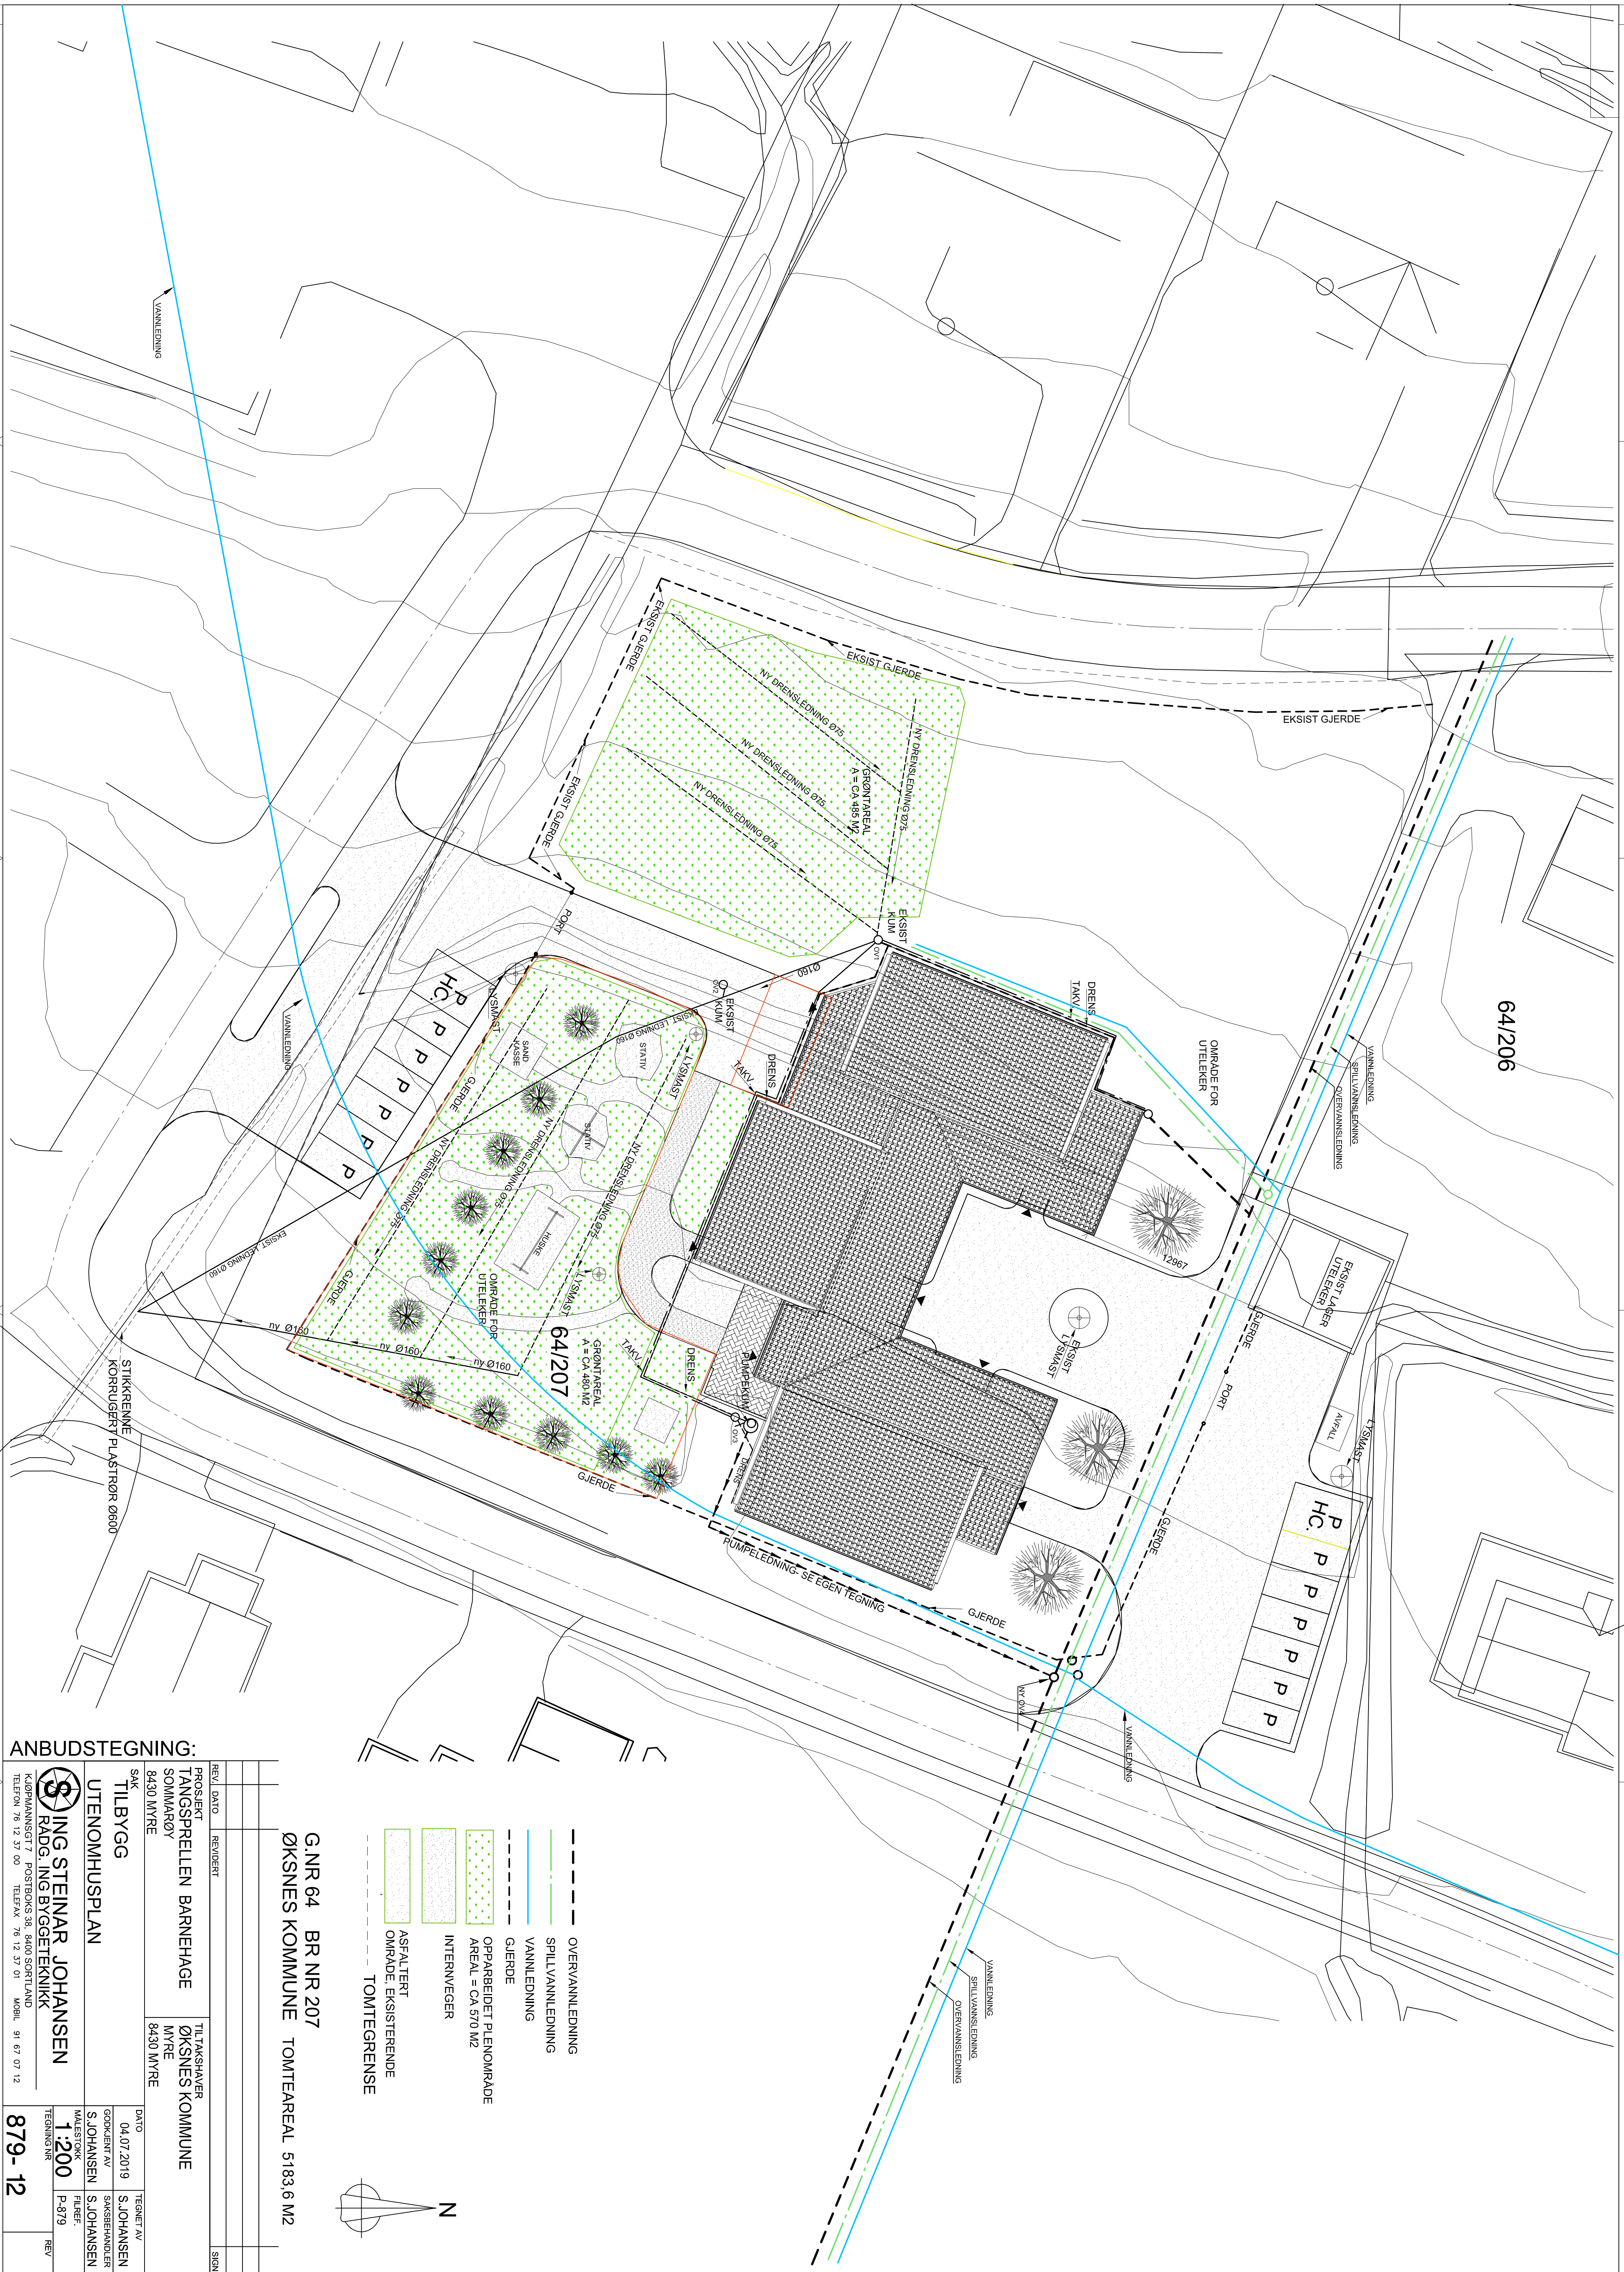

ANBUDSTEGNING:

REV.	DATE	REMOVED			SIGN
PROSJEKT TANGSPRELLEN BARNEHAGE SOMMARØY			TILTAKSHAVER ØKSNES KOMMUNE		
8430 MYRE			MYRE 8430 MYRE		
SAK TILBYGG UTENOMHUSPLAN			DATE 04.07.2019		TEGNET AV S.JOHANSEN
ING STEINAR JOHANSEN			GODKJENT AV S.JOHANSEN		Saksbehandler S.JOHANSEN
RÅDG. ING BYGGTEKNIKK			MALESTØKK 1:200		FLUSEL- P.879
KJØPMANNSTGT 1 POSTBOKS 38, 8400 SORTLAND TELEFON 76 12 37 00 TELEFAX 76 12 37 01 MOBIL 91 67 07 12			TEGNET NR		REV
879-12					

G.NR 64 BR NR 207
ØKSNES KOMMUNE TOMTEAREAL 5183,6 M2

