


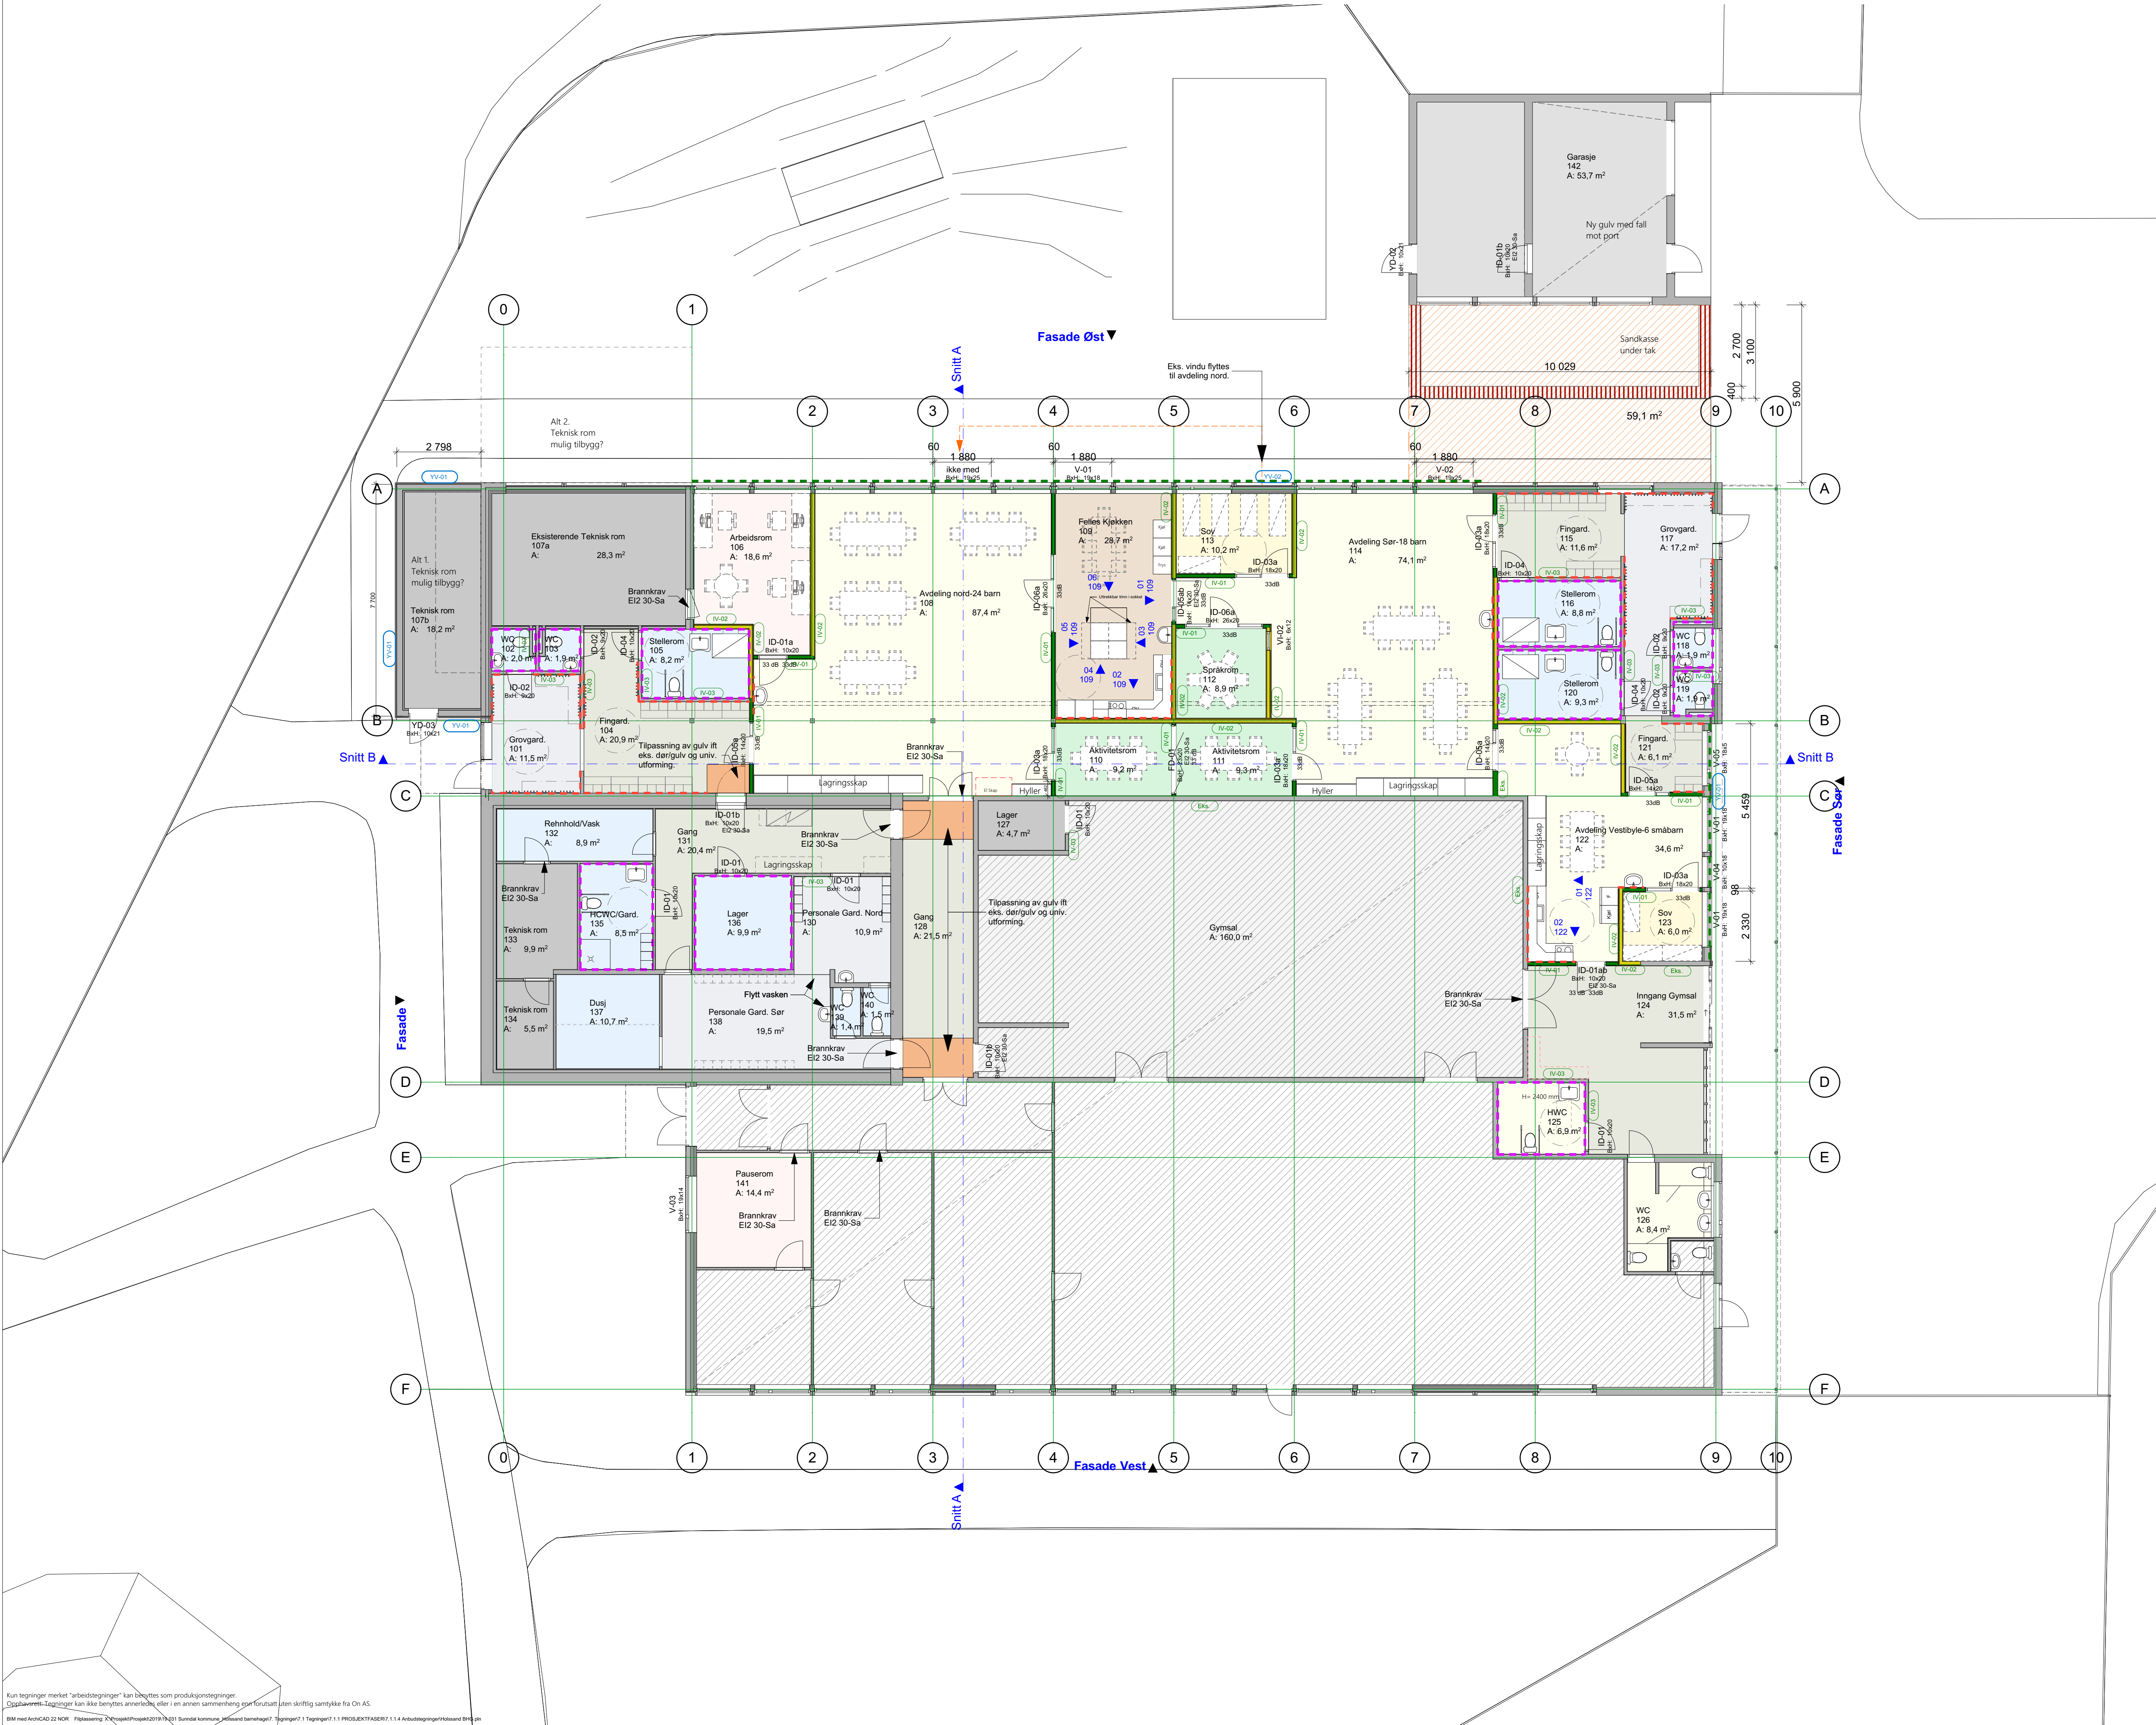

Tegningsnr.
A20-01

Revisjon nr.

Type tegning
Plan 1. Etasje

IV-01

13 mm Gipsplate - Vegg
13 mm Gipsplate - Vegg
86 mm Stenderverk tre - Isolert
13 mm Gipsplate - Vegg
13 mm Gipsplate - Vegg

IV-02

13 mm Gipsplate - Vegg
13 mm Gipsplate - Vegg
25 mm Lekt-Alusjikt
98 mm Stenderverk tre - Isolert
13 mm Gipsplate - Vegg
13 mm Gipsplate - Vegg

IV-03

13 mm Gipsplate - Vegg
86 mm Stenderverk tre - Isolert
13 mm Gipsplate - Vegg

YV-01

12 mm Gipsplate - Vegg
48 mm Utboring - Isolert
0 mm Dampsperr
188 mm Bindingsverk - Isolert
12 mm Vindsperr
23 mm Luffing - Vertikalt
22 mm Utvendig kledding - Liggende

YV-02

13 mm Gipsplate - Vegg
13 mm Gipsplate - Vegg
48 mm Bindingsverk - Isolert
0 mm Dampsperr
48 mm Bindingsverk - Isolert
98 mm Bindingsverk - Isolert
13 mm Vindsperr
23 mm Luffing - Vertikalt
19 mm Utvendig kledding - Liggende

YV-02

13 mm Platekledding - Vegg
148 mm Bindingsverk - Isolert
12 mm Vindsperr
23 mm Lekt
22 mm Utvendig kledding - Liggende

Solavskjerming

Lydkrav 48 dB

Lydkrav 37 dB

Lydkrav påført på skema og tegninger er ikke endelig prosjektert, men er anbefaling ift TEK 17.

VO-01 Veggoverflate-baderomsplater

VO-02 Veggoverflate-backsplash

Kun tegninger merket "arbeidstegninger" kan benyttes som produksjonstegninger. Opphavrett: Tegninger kan ikke benyttes annenledes eller i en annen sammenheng enn forutsatt uten skriftlig samtykke fra On AS.

Rov. Nr. Raskrivelse

Dato

Sign. Koste

Lokalisering:



Fase
Føreløpige Anbudstegninger

Størrelse:
A2



Orkdalsveien 82
7300 Ørkanger
tlf 72 46 49 20
www.on-as.no

Tiltakshaver

Prosjekt

Holssand Barnehage
Einangvegen 8
6600 Sunndalsøra

Gr./Bnr./Festleer.:

45/27

Målestokk

1:100

Sign.

KMO

Kontroll

Prosjektnr.:

19031

Tegningsnr.:

A20-01

Fåhvern

Holssand BH2 pm

Dato

27.06.2019