


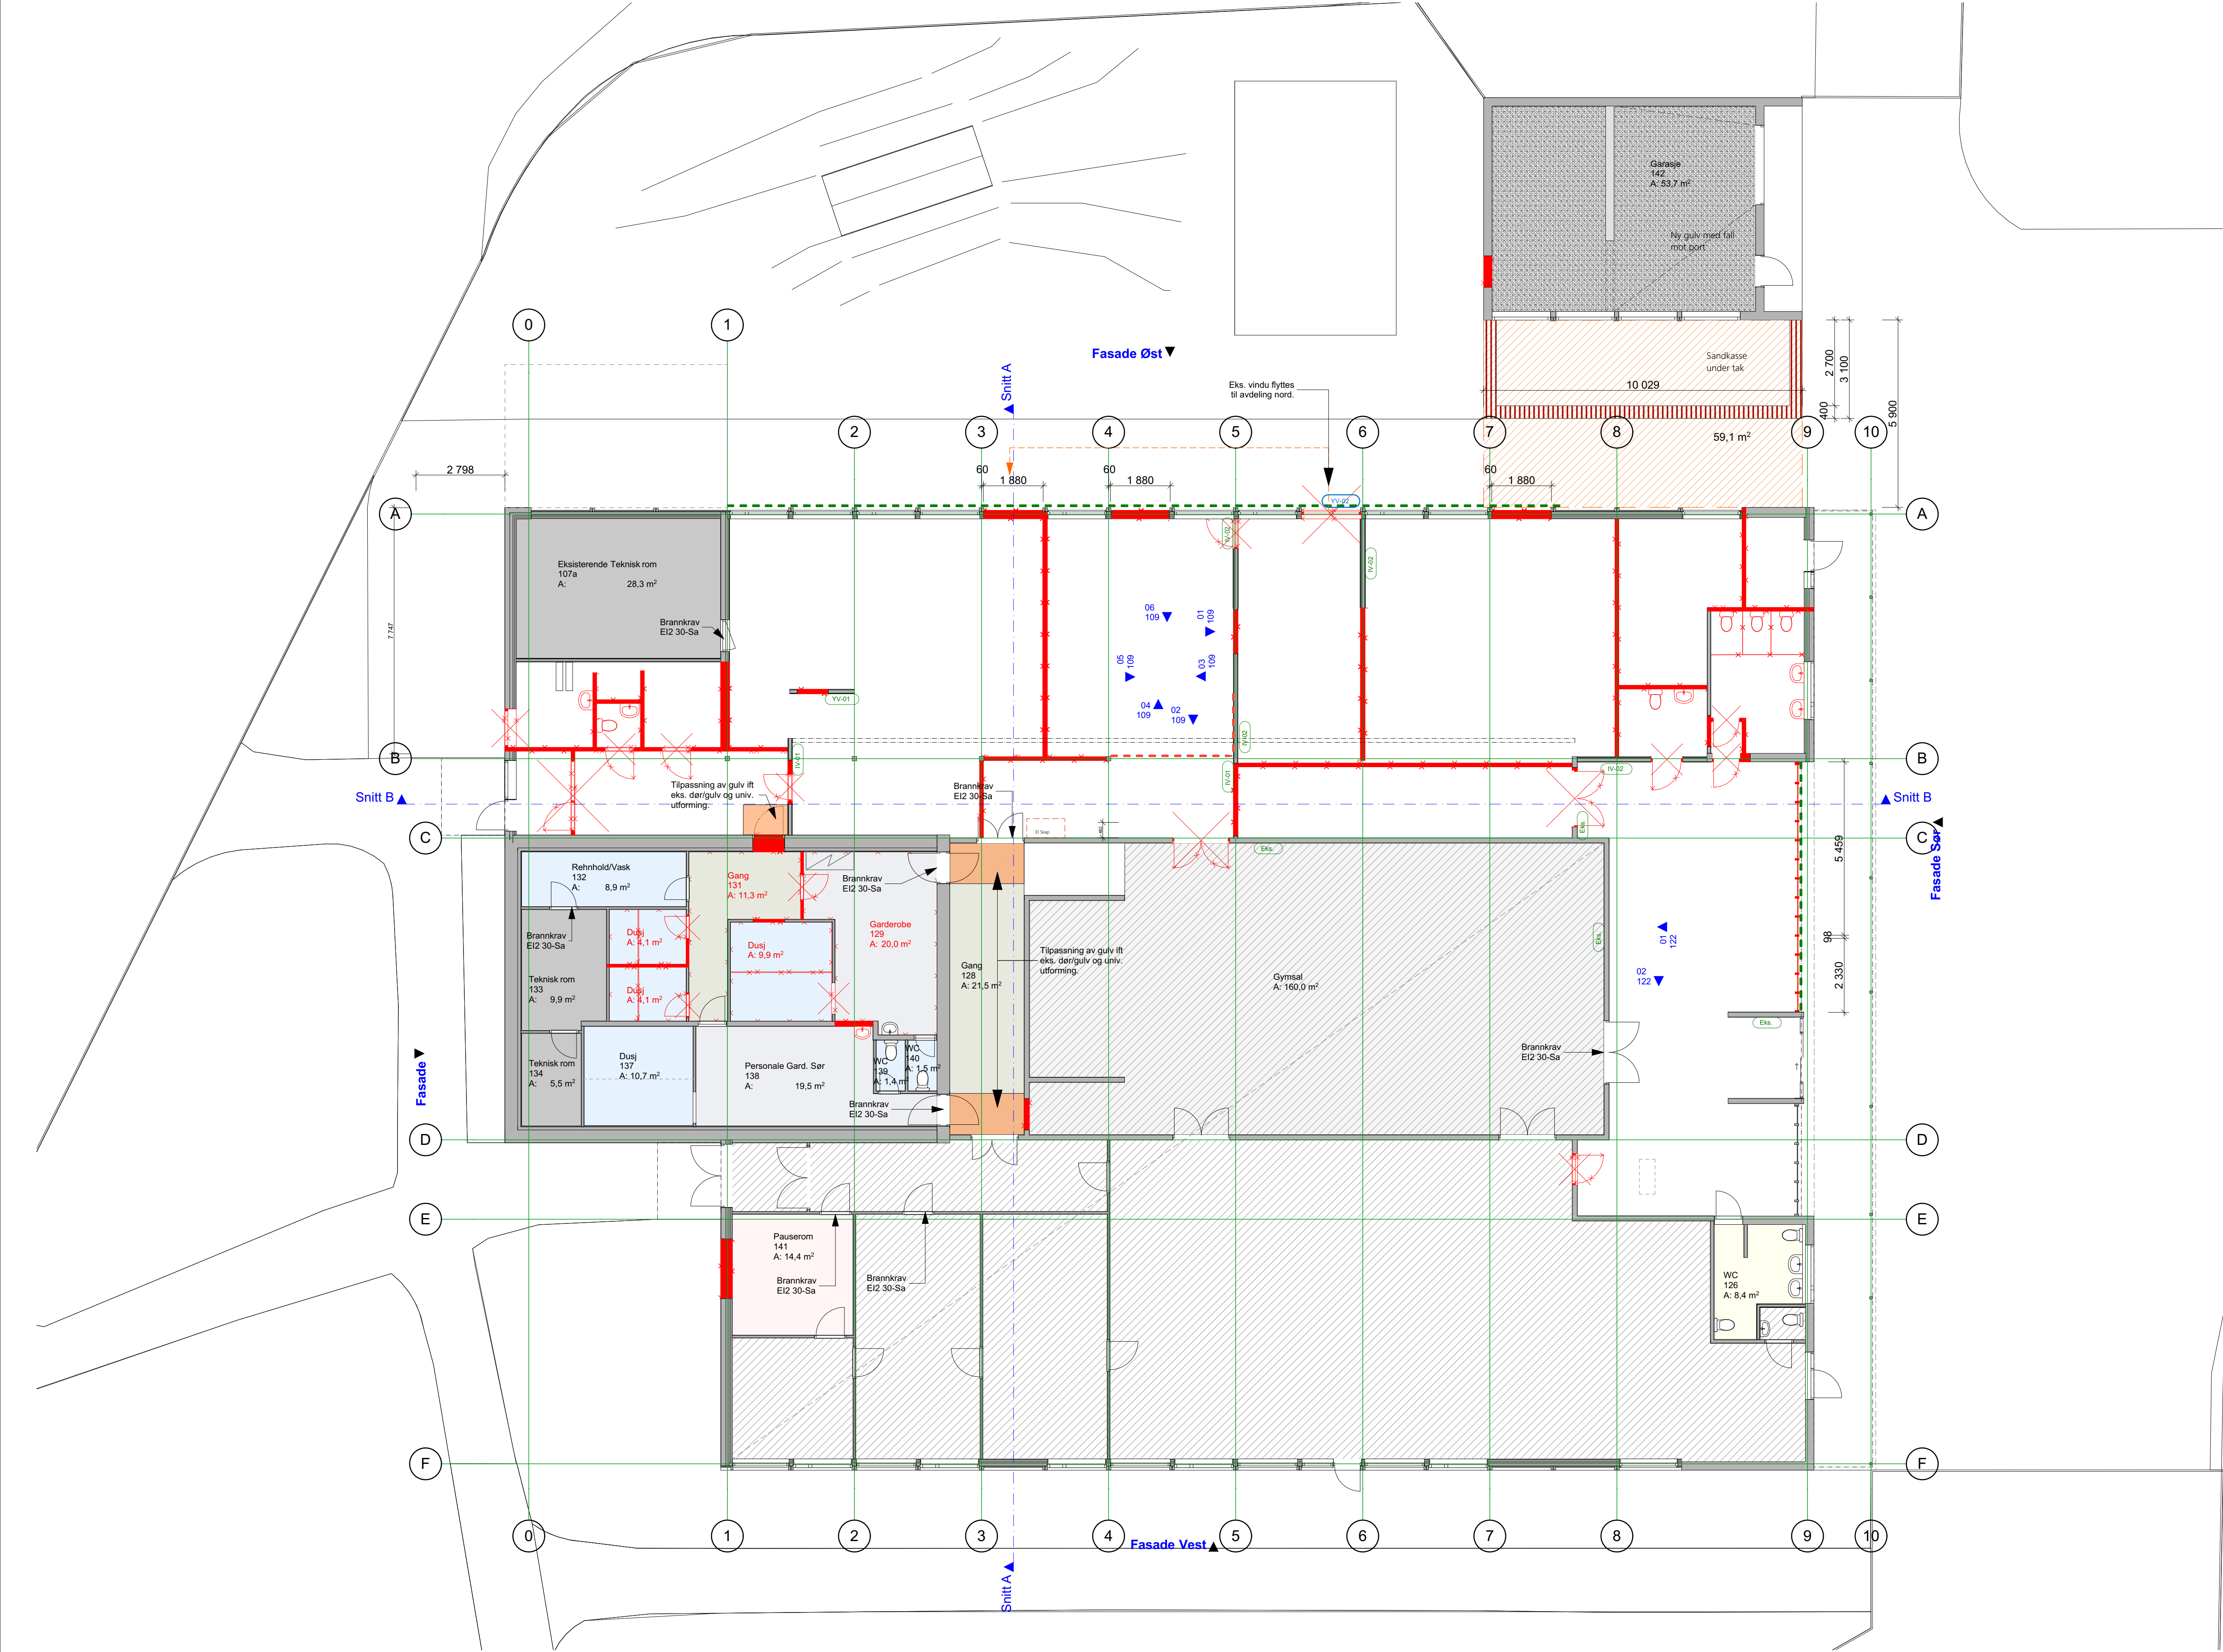

Kun tegninger merket "arbeidstegninger" kan benyttes som produksionstegninger.
Opphavrett: Tegninger kan ikke benyttes annenledes eller i en annen sammenheng
enn forutsatt uten skriftlig samtykke fra On AS.

Rov	Nr	Beskrivelse	Dato	Sign	Kont
-----	----	-------------	------	------	------

Lokalisering:



Fase
Foreløpige Anbudstegninger

Størrelse:
A2



Ørkildalsveien 82
7300 Ørkanger
tlf 72 46 40 20
www.on-as.no

Tiltakshaver

Prosjekt

Holssand Barnehage
Einangvegen 8
6600 Sunndalsøra

Grv./Bvr./Festleer.: 45/27	Målestokk 1:100	Sign. KMO	Kontroll
Prosjektnr.: 19031	Tegningsnr.: A20-04	Fåhøvn Holssand BHS pm	
Type tegning: RivePlan 1. Etasje	Dato 27.06.2019		