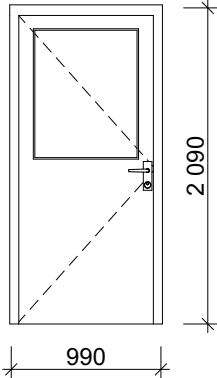
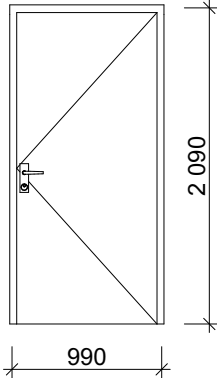
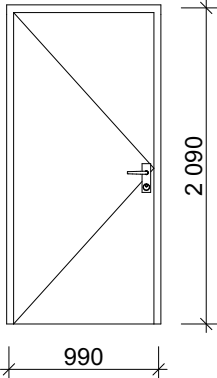


YTTERDØRER				
ID		YD-01	YD-02	YD-03
Slagretning		H	H	V
Antall		1	1	1
				
Størrelse	B=	990	990	990
	H=	2 090	2 090	2 090
Brannklasse				EI2 30-Sa
Lydkrav				
U-verdi				
Terskel		-	-	-
Glass				
Glassareal		0,569	0,000	0,000
Farge		RAL 7011	RAL 7011	RAL 7011
Merknad		Vognbu	Garasje/bod	Teknisk rom

YTTERDØRER:

GENERELT:
Max kraft for å åpne dør: 30N.

Samtlige inngangsdører skal leveres med adekvat barnesikringsbeslag.
For eksempel vertikal "pølse" ved hengsler som monteres i hele dørens høyde.
Byggherre skal godkjenne sikringsbeslag før innkjøp.

Innsetting av dører med lyd- og brannkrav skal utføres ihht lyd-og brannkonsept.

Alle dører med bredde 990mm eller større, skal ha fri bredde på min.900mm ved 90 gr åpning.

MERK: For utfyllende info, se beskrivelse.

MATERIALER, OVERFLATER OG FARGER:
Ytterdører i **tre/ aluminium/ stål**.
Dørblad leveres ferdig overflatebehandlet i Farge nr X, hvis ikke annet er oppgitt i skjema.
Karm og innvendig listverk leveres ferdig overflatebehandlet i Farge nr X, hvis ikke annet er oppgitt i skjema.

For fargekoder, se skjema AXX_X.

ENERGI:
U-verdi < 0,8 W/m2K (samlet verdi for glass/ karm),
dersom annet ikke er oppgitt i skjema.

TERSKLER:
Alle terskler skal tilfredsstille universell tilgjengelighet.

For ytterdører: Stål, avfaset anslagsterskel, H max 25mm, H bakkant 15mm.

LÅS OG BESLAG:
Se egen beslagsliste.

GLASSARBEID:
Glass i dør og vindu skal tilfredsstille påført brann- og lydkrav.
Sikkerhetsglass i alle dører med glassfelt og vinduer iht. TEK 17.

Kun tegninger merket "arbeidstegninger" kan benyttes som produksjonstegninger.
Opphavsrett: Tegninger kan ikke benyttes annerledes eller i en annen sammenheng enn forutsatt uten skriftlig samtykke fra On AS.

Rev	Nr	Beskrivelse	Dato	Sign	Kontr



arkitekter
ingeniører

Orkdalsveien 82
7300 Orkanger
tlf 72 48 40 20

www.on-as.no

Tegning
Ytterdører
Holssand Barnehage
Einangvegen 8
6600 Sunndalsøra

Fase.

Foreløpige
Anbudstegninger

Dato opprettet
27.06.2019

Gnr./Bnr./Festenr.
45/27

Mål:
1:1

Tegningsnr.
A61-001

Størrelse:
A3

Prosjektnr.
19031

Sign.
KMO

Kontroll

Godkjent

Rev. ID