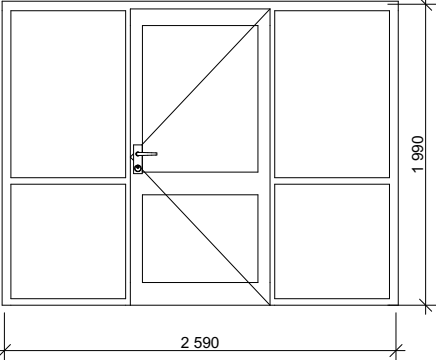
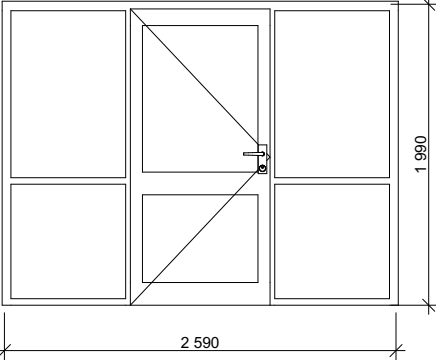


INNERDØRER					
ID		ID-06a		ID-06a	
Slagretning		H		V	
Antall		1		1	
					
Størrelse	B=	2 590		2 590	
	H=	1 990		1 990	
Brannklasse					
Lydkrav		33dB		33dB	
Terskel		HC terskel		HC terskel	
Glass					
Glassareal		4,008		4,008	
Farge karm		S7502-B		S7502-B	
Merknad					

INNERDØRER:

GENERELT:

Max kraft for å åpne dør: 30N.

Angitte dører skal leveres med adekvat barnesikringsbeslag.
For eksempel vertikal "pølse" ved hengsler som monteres i hele dørens høyde.
Byggherre skal godkjenne sikringsbeslag før innkjøp.

Innsetting av dører med lyd- og brannkrav skal utføres ihht lyd-og brannkonsept.

Glass i dør og vindu skal tilfredsstillе påført brann- og lydkrav.
Sikkerhetsglass i alle dører med glassfelt og vinduer iht. TEK 17.

MERK: For utfyllende info, se beskrivelse.

MATERIALER, OVERFLATER OG FARGER:

Massivt dørblad med høytrykkslaminat overflate i Farge nr X på dørblad
på alle innerdører, hvis ikke annet er oppgitt i skjema.

Karmer og listverk for alle innerdører leveres ferdig overflatebehandlet i
farge nr X, hvis ikke annet er oppgitt i skjema.

For fargekoder, se skjema AXX_X.

LUFTESPALTE:

Luftespalte for balansert ventilasjon må ivaretas i terskel eller dørblad
såfremt ikke annet er angitt i skjema.

TERSKLER:

Alle terskler skal tilfredsstillе universell tilgjengelighet, samt påført brann-
og lydkrav.

For alle dører uten terskel, skal gulvbehandling på tilstøtende rom føres
sammen under dørblad.

A= skrå anslagsterskel, H max 25mm
U= uten terskel
B= uten terskel, med overgangsbeslag i stål (pga ulik gulvoverflate)

Kun tegninger merket "arbeidstegninger" kan benyttes som produksjonstegninger.
Opphavsrett: Tegninger kan ikke benyttes annerledes eller i en annen sammenheng enn forutsatt uten skriftlig samtykke fra On AS.

Rev	Nr	Beskrivelse	Dato	Sign	Kontr



arkitekter
ingeniører

Orkdalsveien 82
7300 Orkanger
tlf 72 48 40 20

www.on-as.no

Tegning
Innerdører
Holssand Barnehage
Einangvegen 8
6600 Sunndalsøra

Fase.

Foreløpige
Anbudstegninger

Dato opprettet
27.06.2019

Gnr./Bnr./Festenr.
45/27

Mål:
1:1

Tegningsnr.
A61-004

Størrelse:
A3

Prosjektnr.
19031

Sign.
KMO

Kontroll

Godkjent

Rev. ID