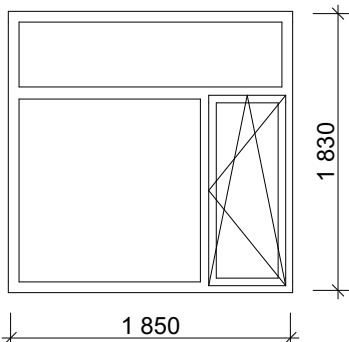
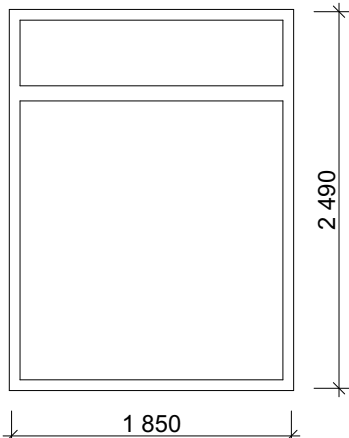
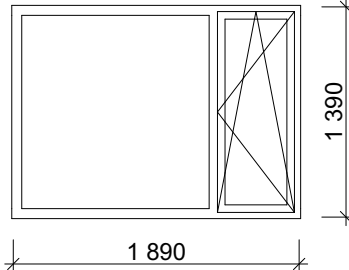


VINDUER UTVENDIG						
ID		V-01		V-02		V-03
Antall		3		1		1
						
Størrelse	B=	1 850		1 850		1 890
	H=	1 830		2 490		1 390
Åpningsmål		1 880×1 860		1 880×2 520		1 910×1 410
Brystningshøyde		750		100		700
Brannklasse						
Lydkrav						
U-verdi						
Glass						
Glassareal		2,669		3,959		2,086
Solfaktor						
Farge						
Etasje		1. Etasje		1. Etasje		1. Etasje
Merknad						

VINDUER OG GLASSFELT I YTTERVEGG:

GENERELT:

Sikkerhetsglass i vinduer iht. TEK 17.

Alle åpningsvindu er innadslående.

U-verdi < 0,8 W/m²K (samlet verdi for glass/ karm), dersom annet ikke er oppgitt i skjema.

MERK: For utfyllende info, se beskrivelse.

MATERIALER, OVERFLATE OG FARGER:

Vindu med ID V-XX: Trekarm med pulverlakkert aluminumskledd utside i farge nr X. Innside karm i farge nr X.

Foringer og listverk:

Alle innvendige foringer og karm lister skal leveres ferdig overflatebehandlet i farge nr X.

For fargekoder, se skjema AXX_X.

Alle vindusstørrelser er estimert med lystransmisjon på 70%. Dersom annen transmisjon brukes, kan dette endre størrelsen på vinduene.

Kun tegninger merket "arbeidstegninger" kan benyttes som produksjonstegninger.

Opphavsrett: Tegninger kan ikke benyttes annerledes eller i en annen sammenheng enn forutsatt uten skriftlig samtykke fra On AS.



Rev	Nr	Beskrivelse	Dato	Sign	Kontr

Tegning
Vinduer utvendig
Holssand Barnehage
Einangvegen 8
6600 Sunndalsøra

Prosjektnr. 19031		Dato opprettet 27.06.2019	Gnr./Bnr./Festenr. 45/27	Mål: 1:1	Tegningsnr. A62-001
Størrelse: A4	Fase. Foreløpige Anbudstegninger	Sign.	Kontroll	Godkjent	Rev. ID