


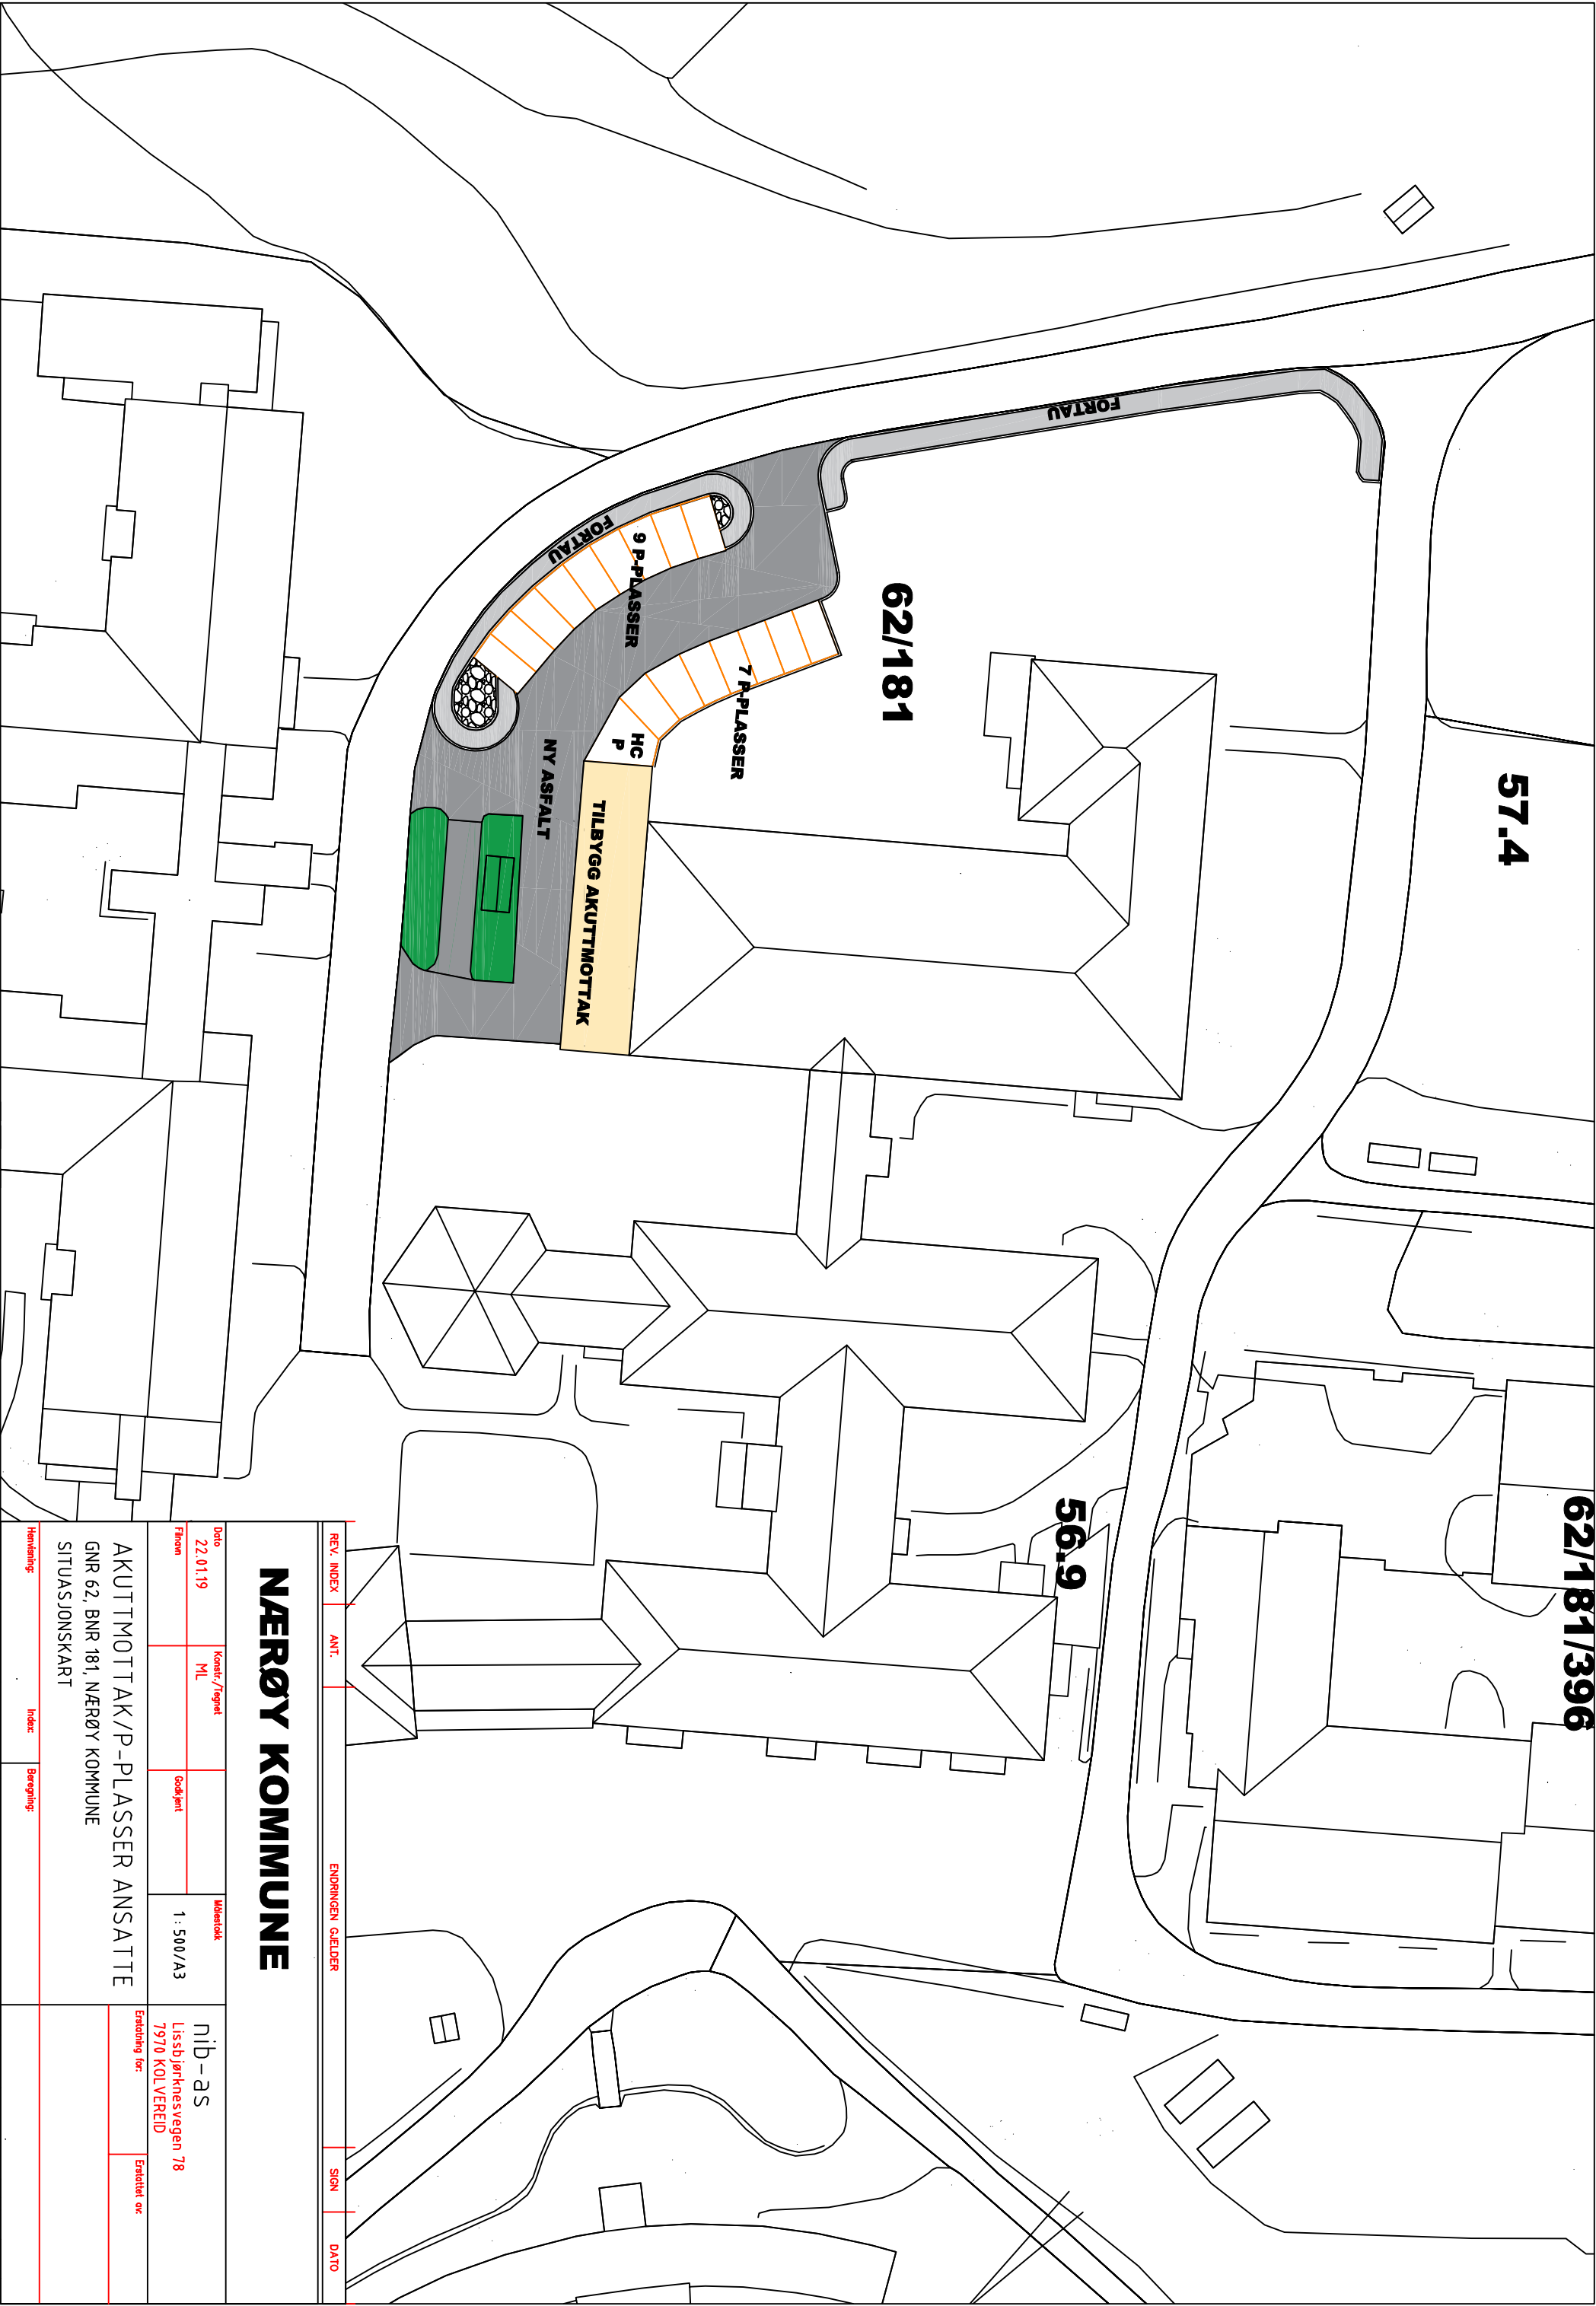

REV. INDEX	ANT.	ENDRINGEN GJELDER		SIGN	DATO
NÆRØY KOMMUNE					
Dato	22.01.19	Konst./Tegnet	ML	Målestokk	nib-as
Fillesen			Godkjent	1:500/A3	Lissbjørknesvegen 78
AKUTTMOTTAK/P-PLASSER ANSATTE				7970 KOLVEREID	
GNR 62, BNR 181, NÆRØY KOMMUNE				Erstatning for:	
SITUASJONSKART				Erstatnet av:	
Henvending:	Indic:	Beregning:			