

MERKNADER:


Tegningen er ment som prinsipp. Tilbyder lager selv detallegninger. Disse skal godkjennes av prosjekterende.
Oppgitte mål på bygningen, (LxB) er antatt.
Stiplede ledninger skal ligge i rørkultvert av betong under dekke i vannbehandlingsbygning.
Vannfilter skal stå slik at sylinder kan taes ut.

HENVISNING:

Situasjonsplan, tegning nr. 57175001-101.

Tegningstittel: Vannbehandlingsanlegg	Dokumentnummer: 57175001-W-503
Tegningsstadium: Anbudstegning	

B		Anbudstegning		Endring		NOJNHG		NOJFEA		2010-2018	
Rev.				Utt.				Kont.		Dato	
Oppdragsfører: Andøy kommune											
Tittel: Hinnøya vannforsyning											
Målestokk: 1:50/1:20											
Prinsipskisse: A1											
Vannbehandlingsanlegg: 57175001											
Rune Skog											
Tegningsstatus: Anbudstegning											
Fagdisiplin: SWECO											
W											
503											
B											
00											

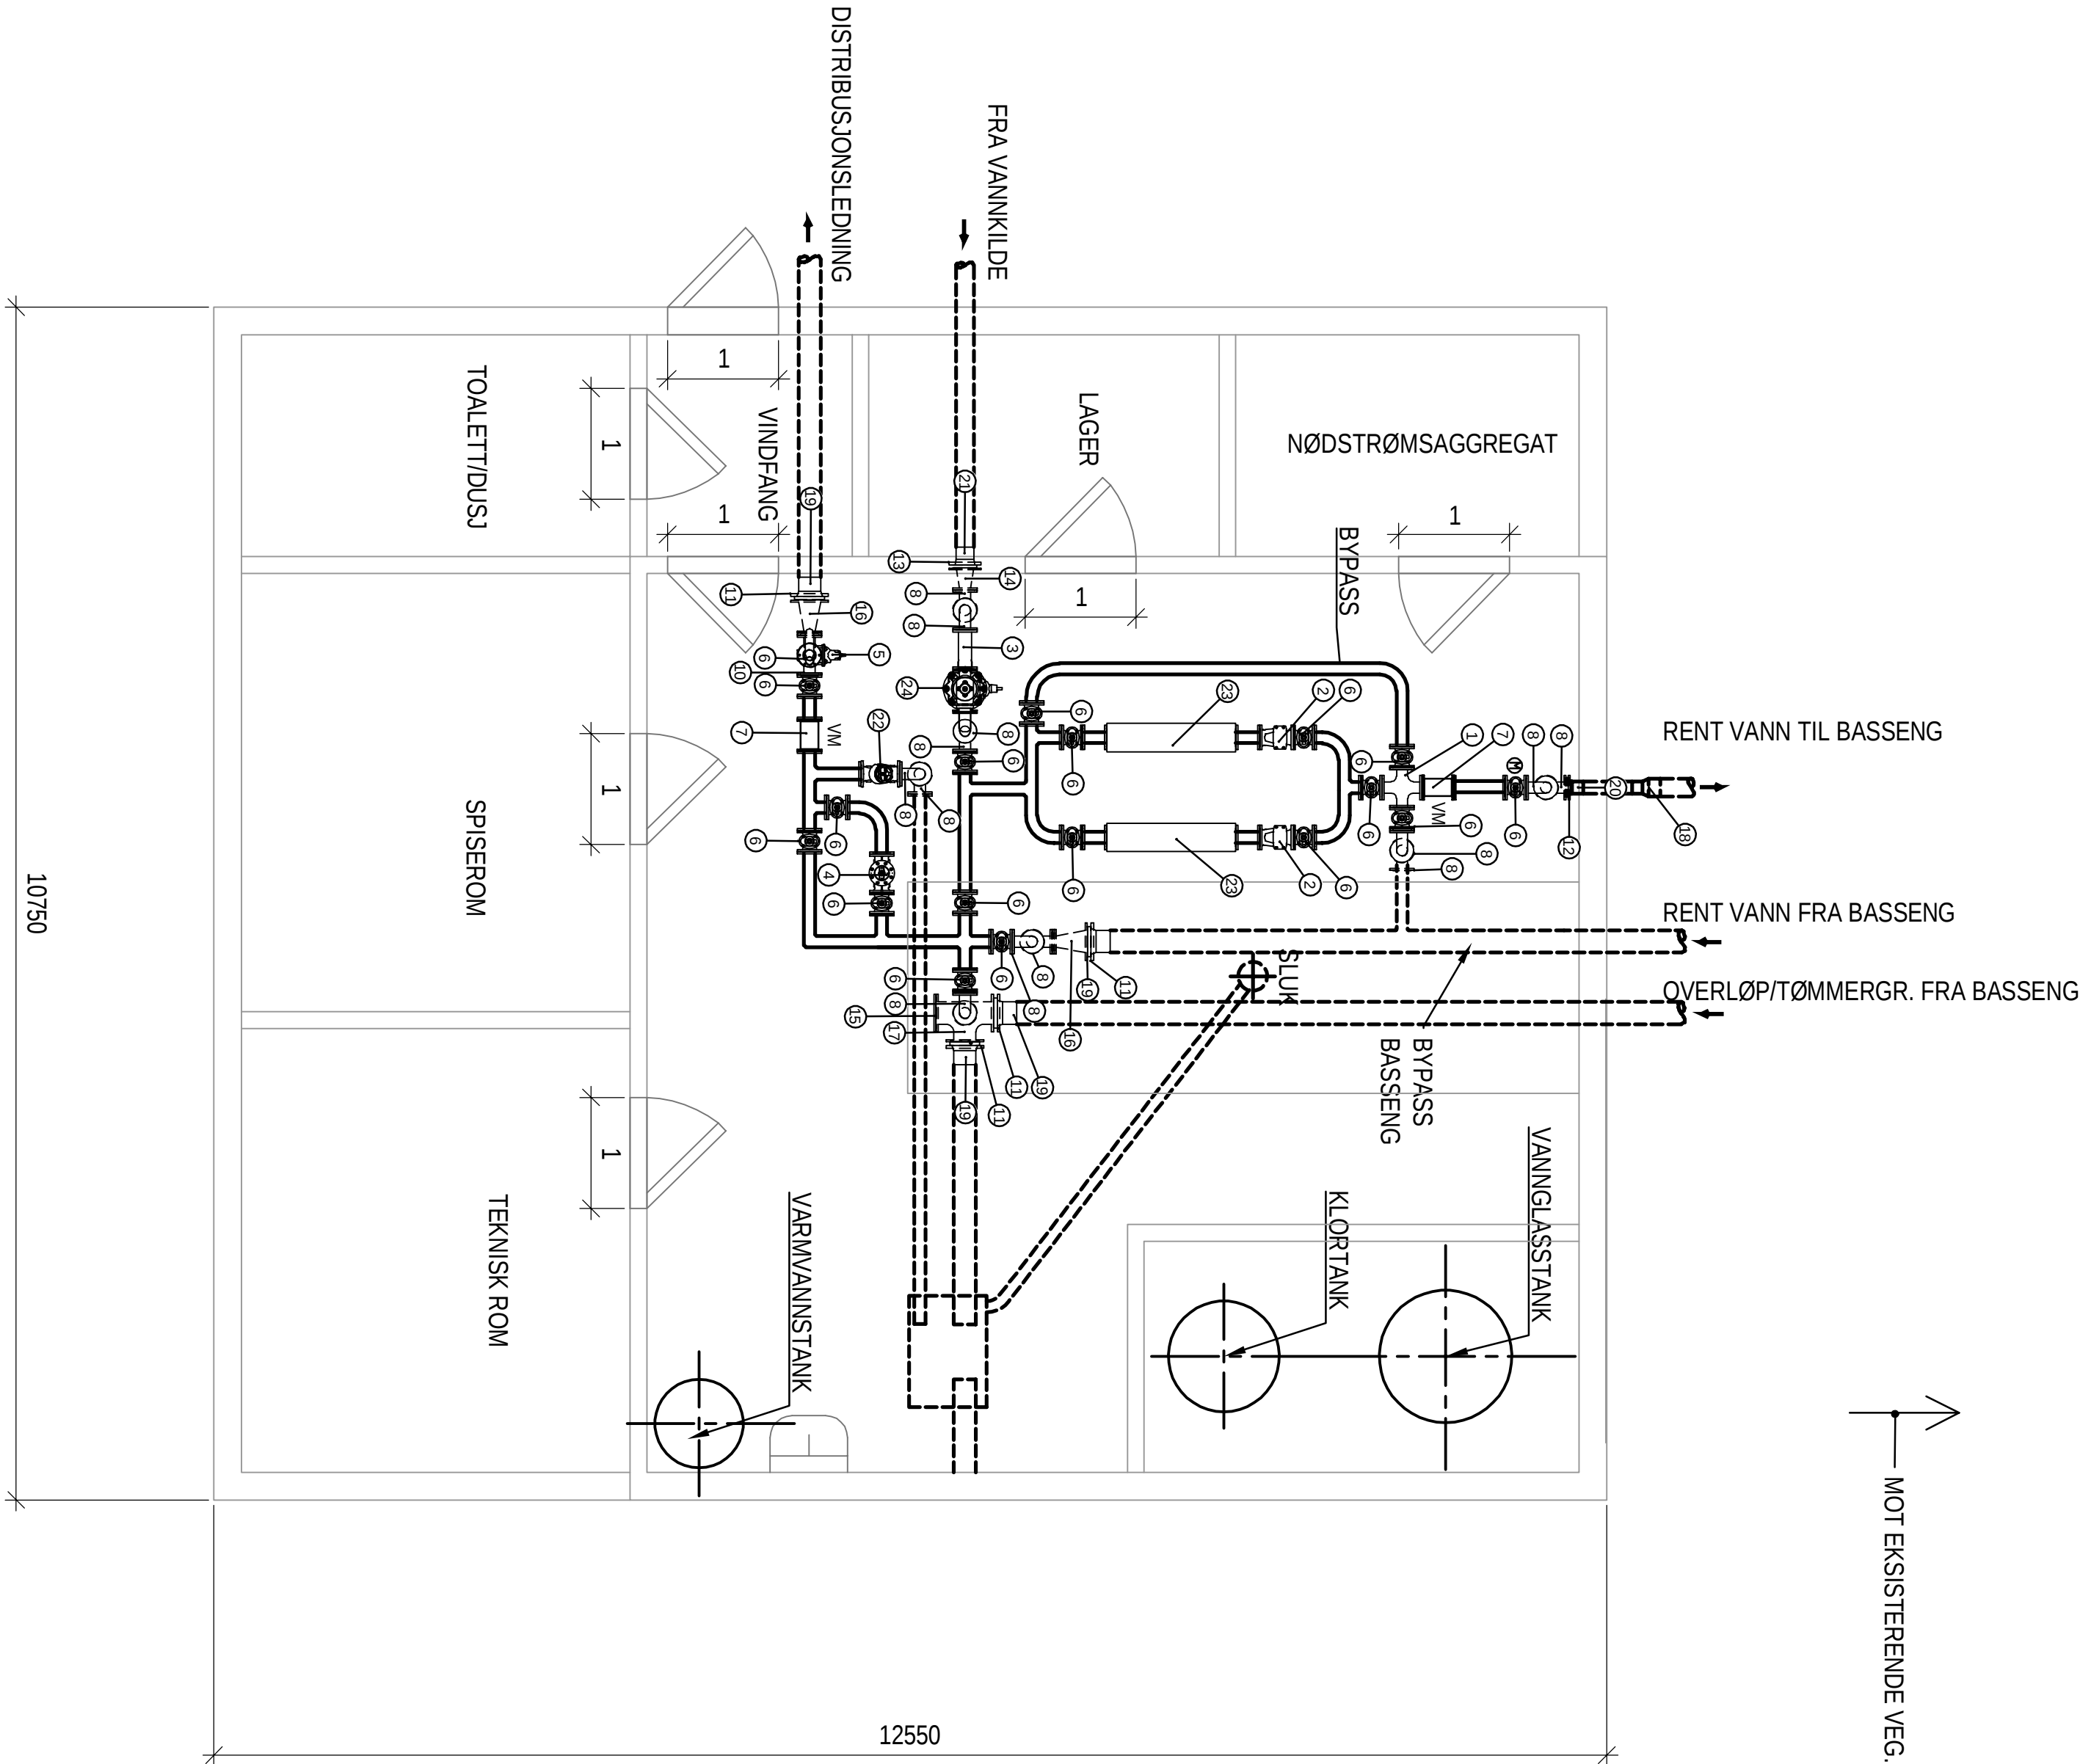

Pos	Beskrivelse	Dimension	Antall	Anmerkning
1	Hensekryss	100/100	1	
2	Tilbakeslagsventil	100	2	
3	Vannfilter	100	1	
4	Reguleringsventil	100	1	
5	Kombi luft/ventil	100	1	
6	Susseventil	100	18	
7	Vannmåler	100	2	
8	Hensebøyd PN10/16 11-90 grader	100	14	
9	Henseventill PN10 eller PN16	100	1	
10	Hense 1-rør PN10/16	100/100	1	
11	Østlens	200	4	
12	Østlens	110	1	
13	Østlens	160	1	
14	Henseovngang PN10/16	150/100	1	
15	Blendlens PN10/16	200	1	
16	Henseovngang PN10/16	200/100	2	
17	Hense 1-rør med brannventillavslikker PN10	200/200	1	
18	PE dimensjonsovngang for ei mufte	160 x 110	1	
19	Krage	200	4	
20	Krage	110	1	
21	Krage	160	1	
22	Bermad 720 ES NVI	100	1	
23	UV-filler	100	2	
24	UV-kass		1	

