


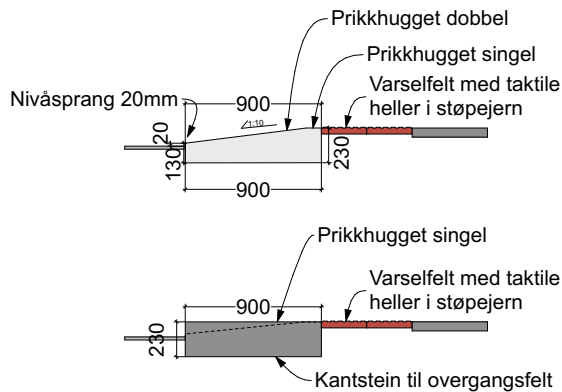


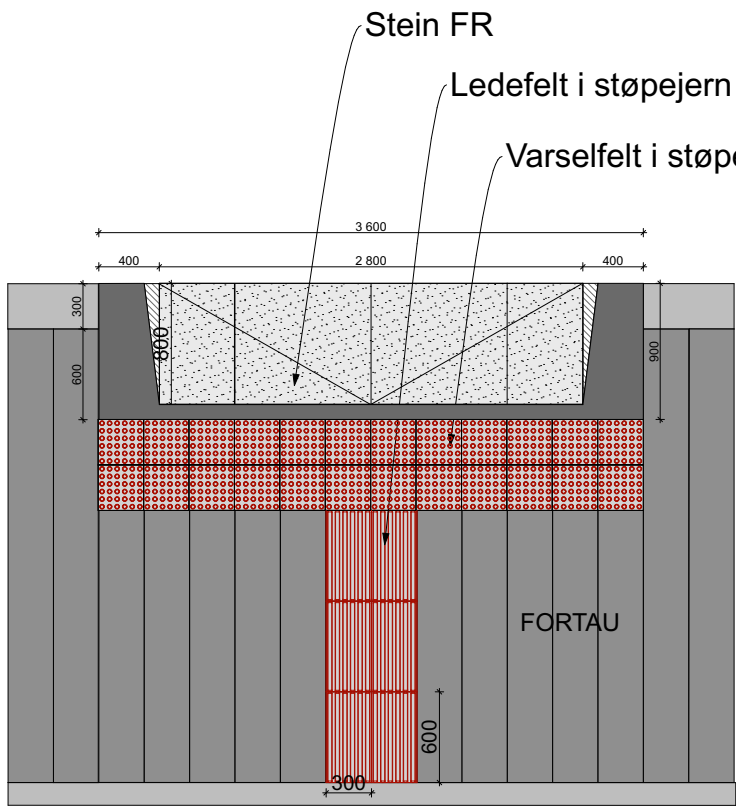


FR Rampe fortau

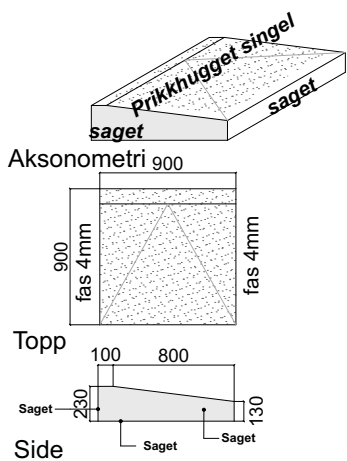


FEV Endestein fortausrampe venstre

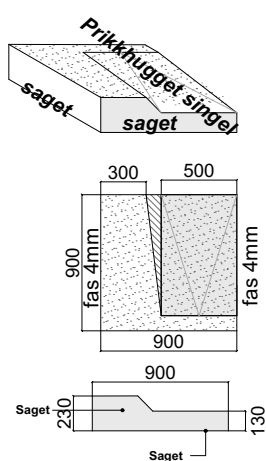

FEH Endestein fortausrampe høyre

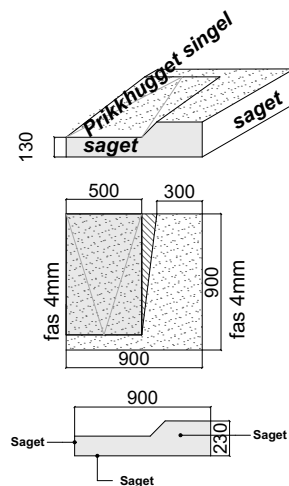

Fortau/gangfelt, Prinsipp 1:50

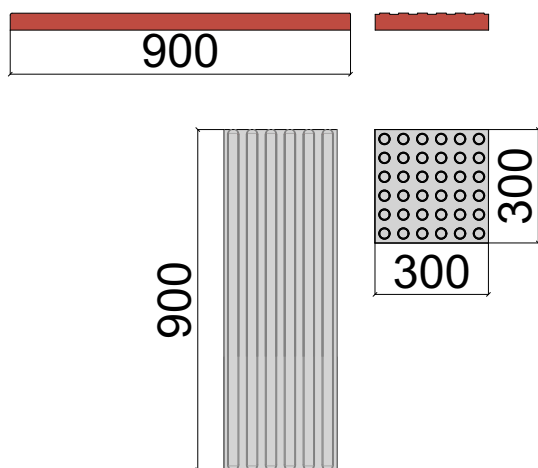

Varsel- og ledelinjer i støpejern 1:20

2	04.07.2019	Tegninger til Mercell	ØG	ANS
1	25.06.2019	Oppretning fra ekstern kontroll, til DOFFIN	ØG	ANS
Rev.	Dato	Beskrivelse	Sign.	Kontr.

Prosjekteringsgruppen:

- LARK :** Arkitektgruppen Cubus AS
Valkendorfgt. 9, 5804 Bergen
Tlf : 55 21 44 00
e-post : office@arkitektgruppen-cubus.no
- ING :** Multiconsult Norge AS
Kvaløyveien 156, 9013 Tromsø
Tlf : 77 62 26 00
e-post : tromso@multiconsult.no
- LYS :** ÅF Advansia, Lighting
Lilleakerveien 8, 0283 Oslo
Tlf : 24 10 10 10
e-post : lighting.norway@afconsult.com