
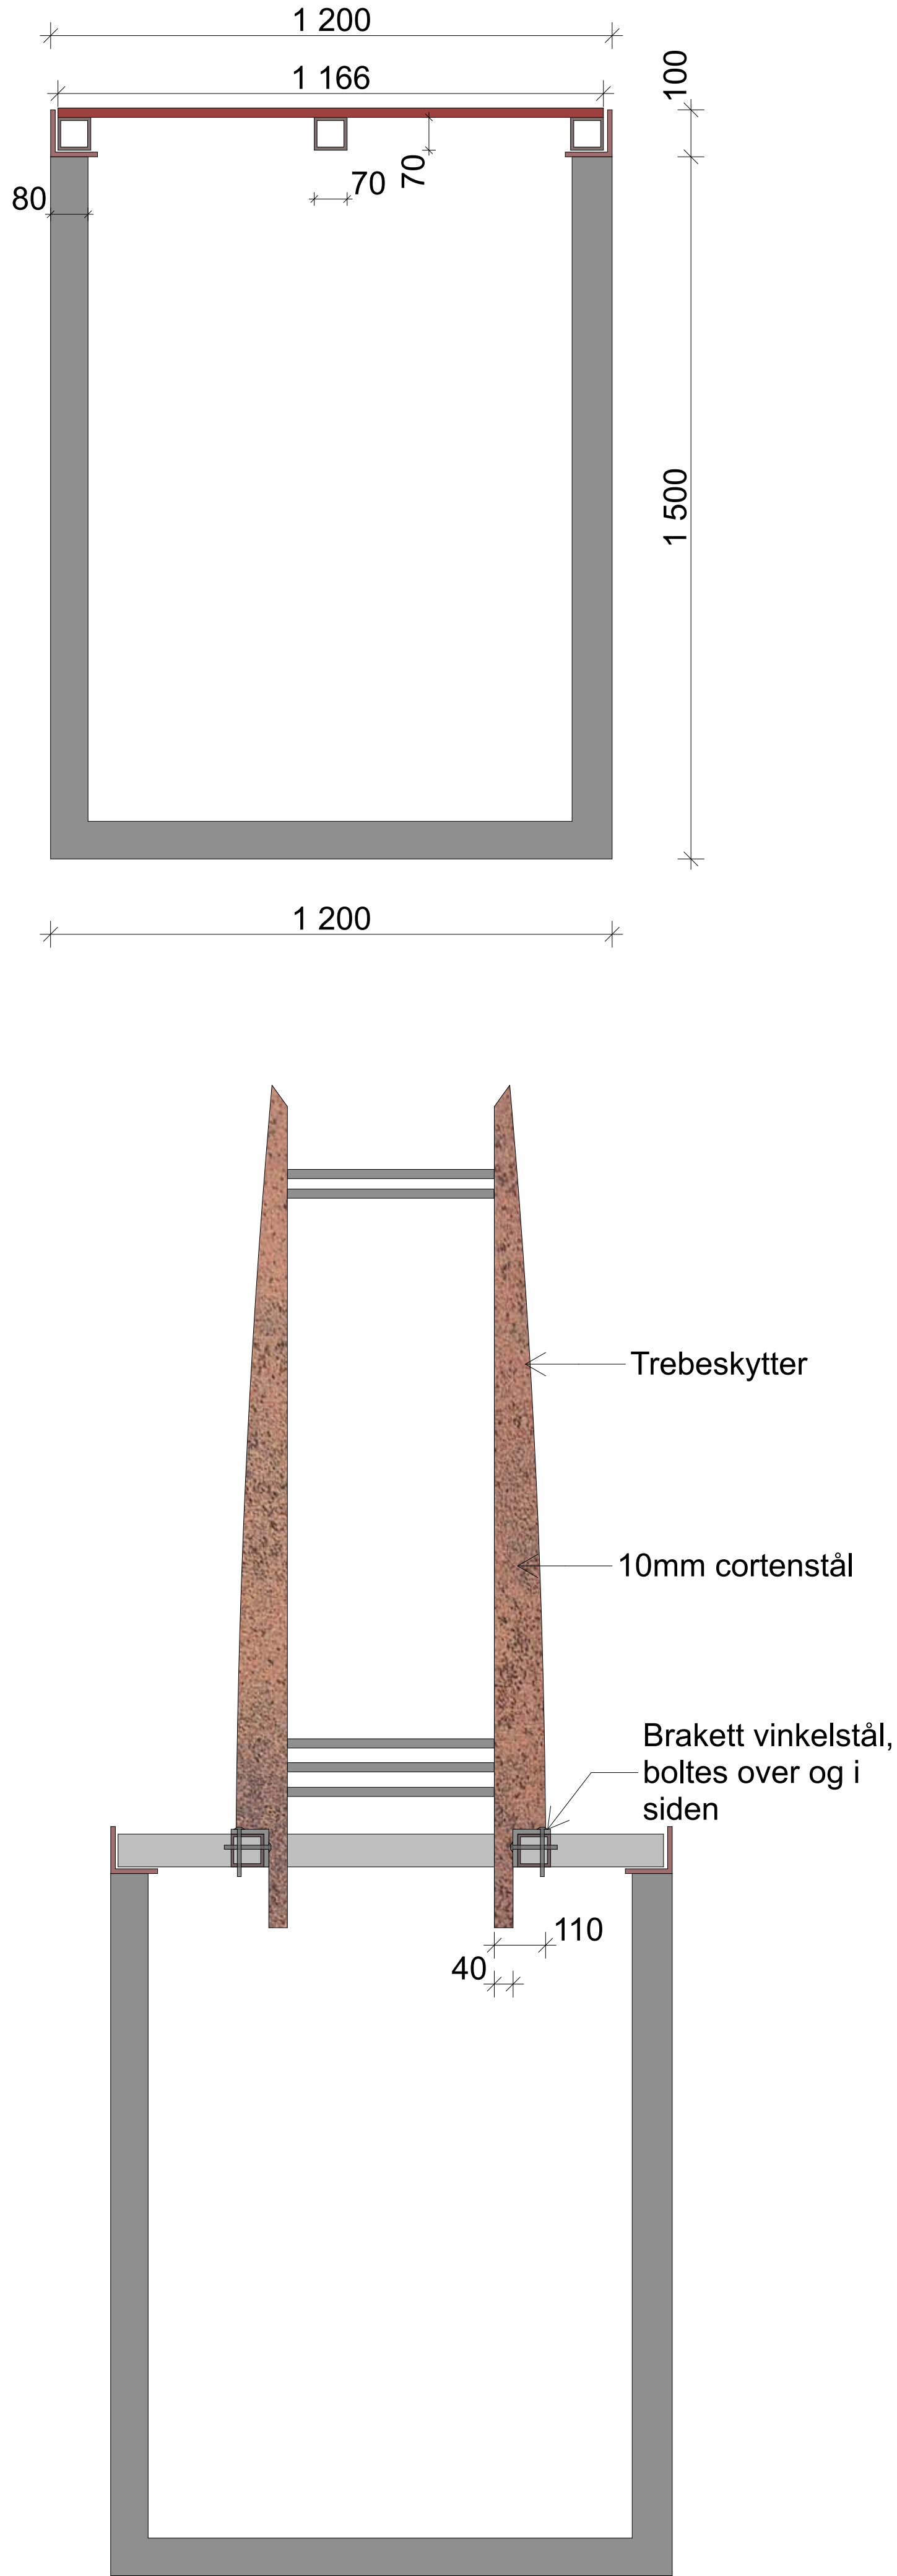


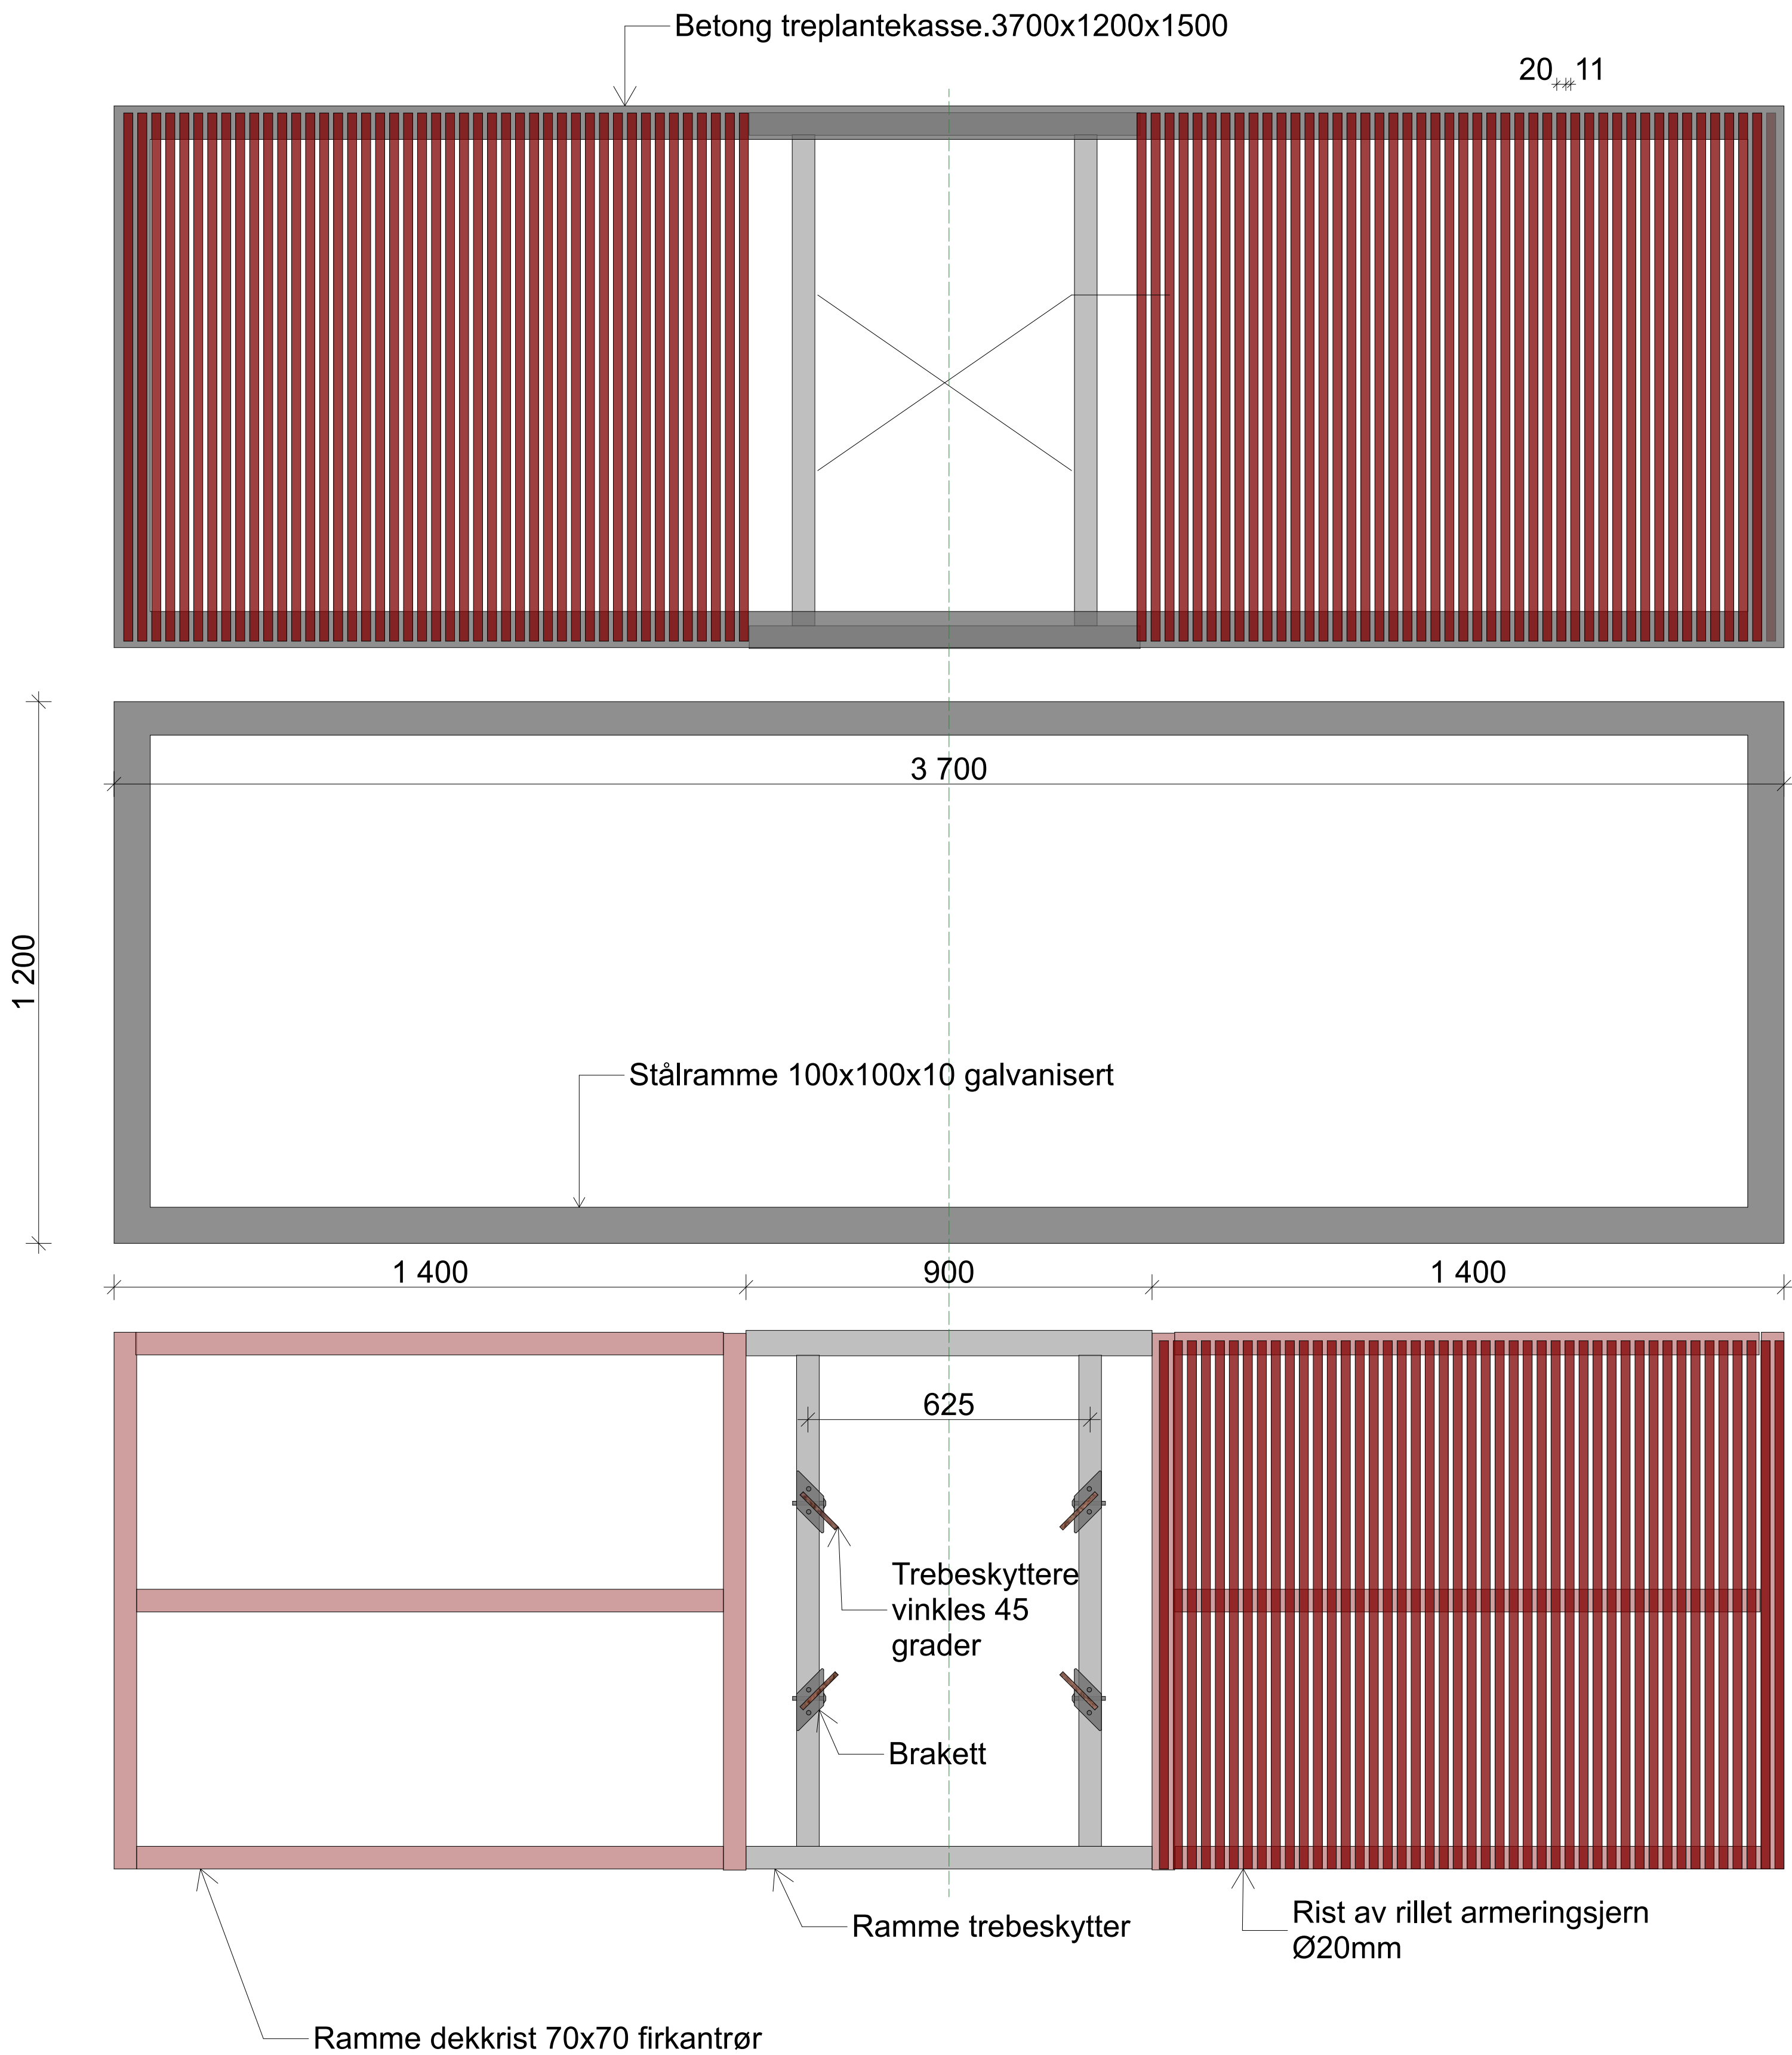

Tegningsnr.: L40-026		Revisjon nr.:	
Type tegning: Plantekum gatetrær			
Tegn. Nr. L40-026		Rev. nr. 1	
Type tegning: Plantekum gatetrær			
2		04.07.2019	
1		25.06.2019	
Rev.		Data	
Beskrivelse		sign.	
Prosjekteringsgruppen:			
● LARK : Arkitektgruppen Cubus AS			
○ ING : Multiconsult Norge AS			
○ LYS : AF Advansia. Lighting			
Arkitektgruppen Cubus		Multiconsult	
Fase:		Dato opprettet anbudsg.	
Anbud		06.06.2019	
Tittel:		Rev. nr.	
Prostneset byrom		2	
Tromsø		Rev. dato	
		04.07.2019	
Byggherre:		Godkjent	
Tromsø Kommune		Sign.	
Seksjon for utbygging		IRD/	
Postboks 6900,		ANS	
9299 Tromsø		IN	
Prosjektnr. for prosjekterende/lev.: 171310		Målestokk	
TYPE TEGNING:		1:10 (A1)	
Plantekum gatetrær		Tegningsnummer:	
		L40-026	