


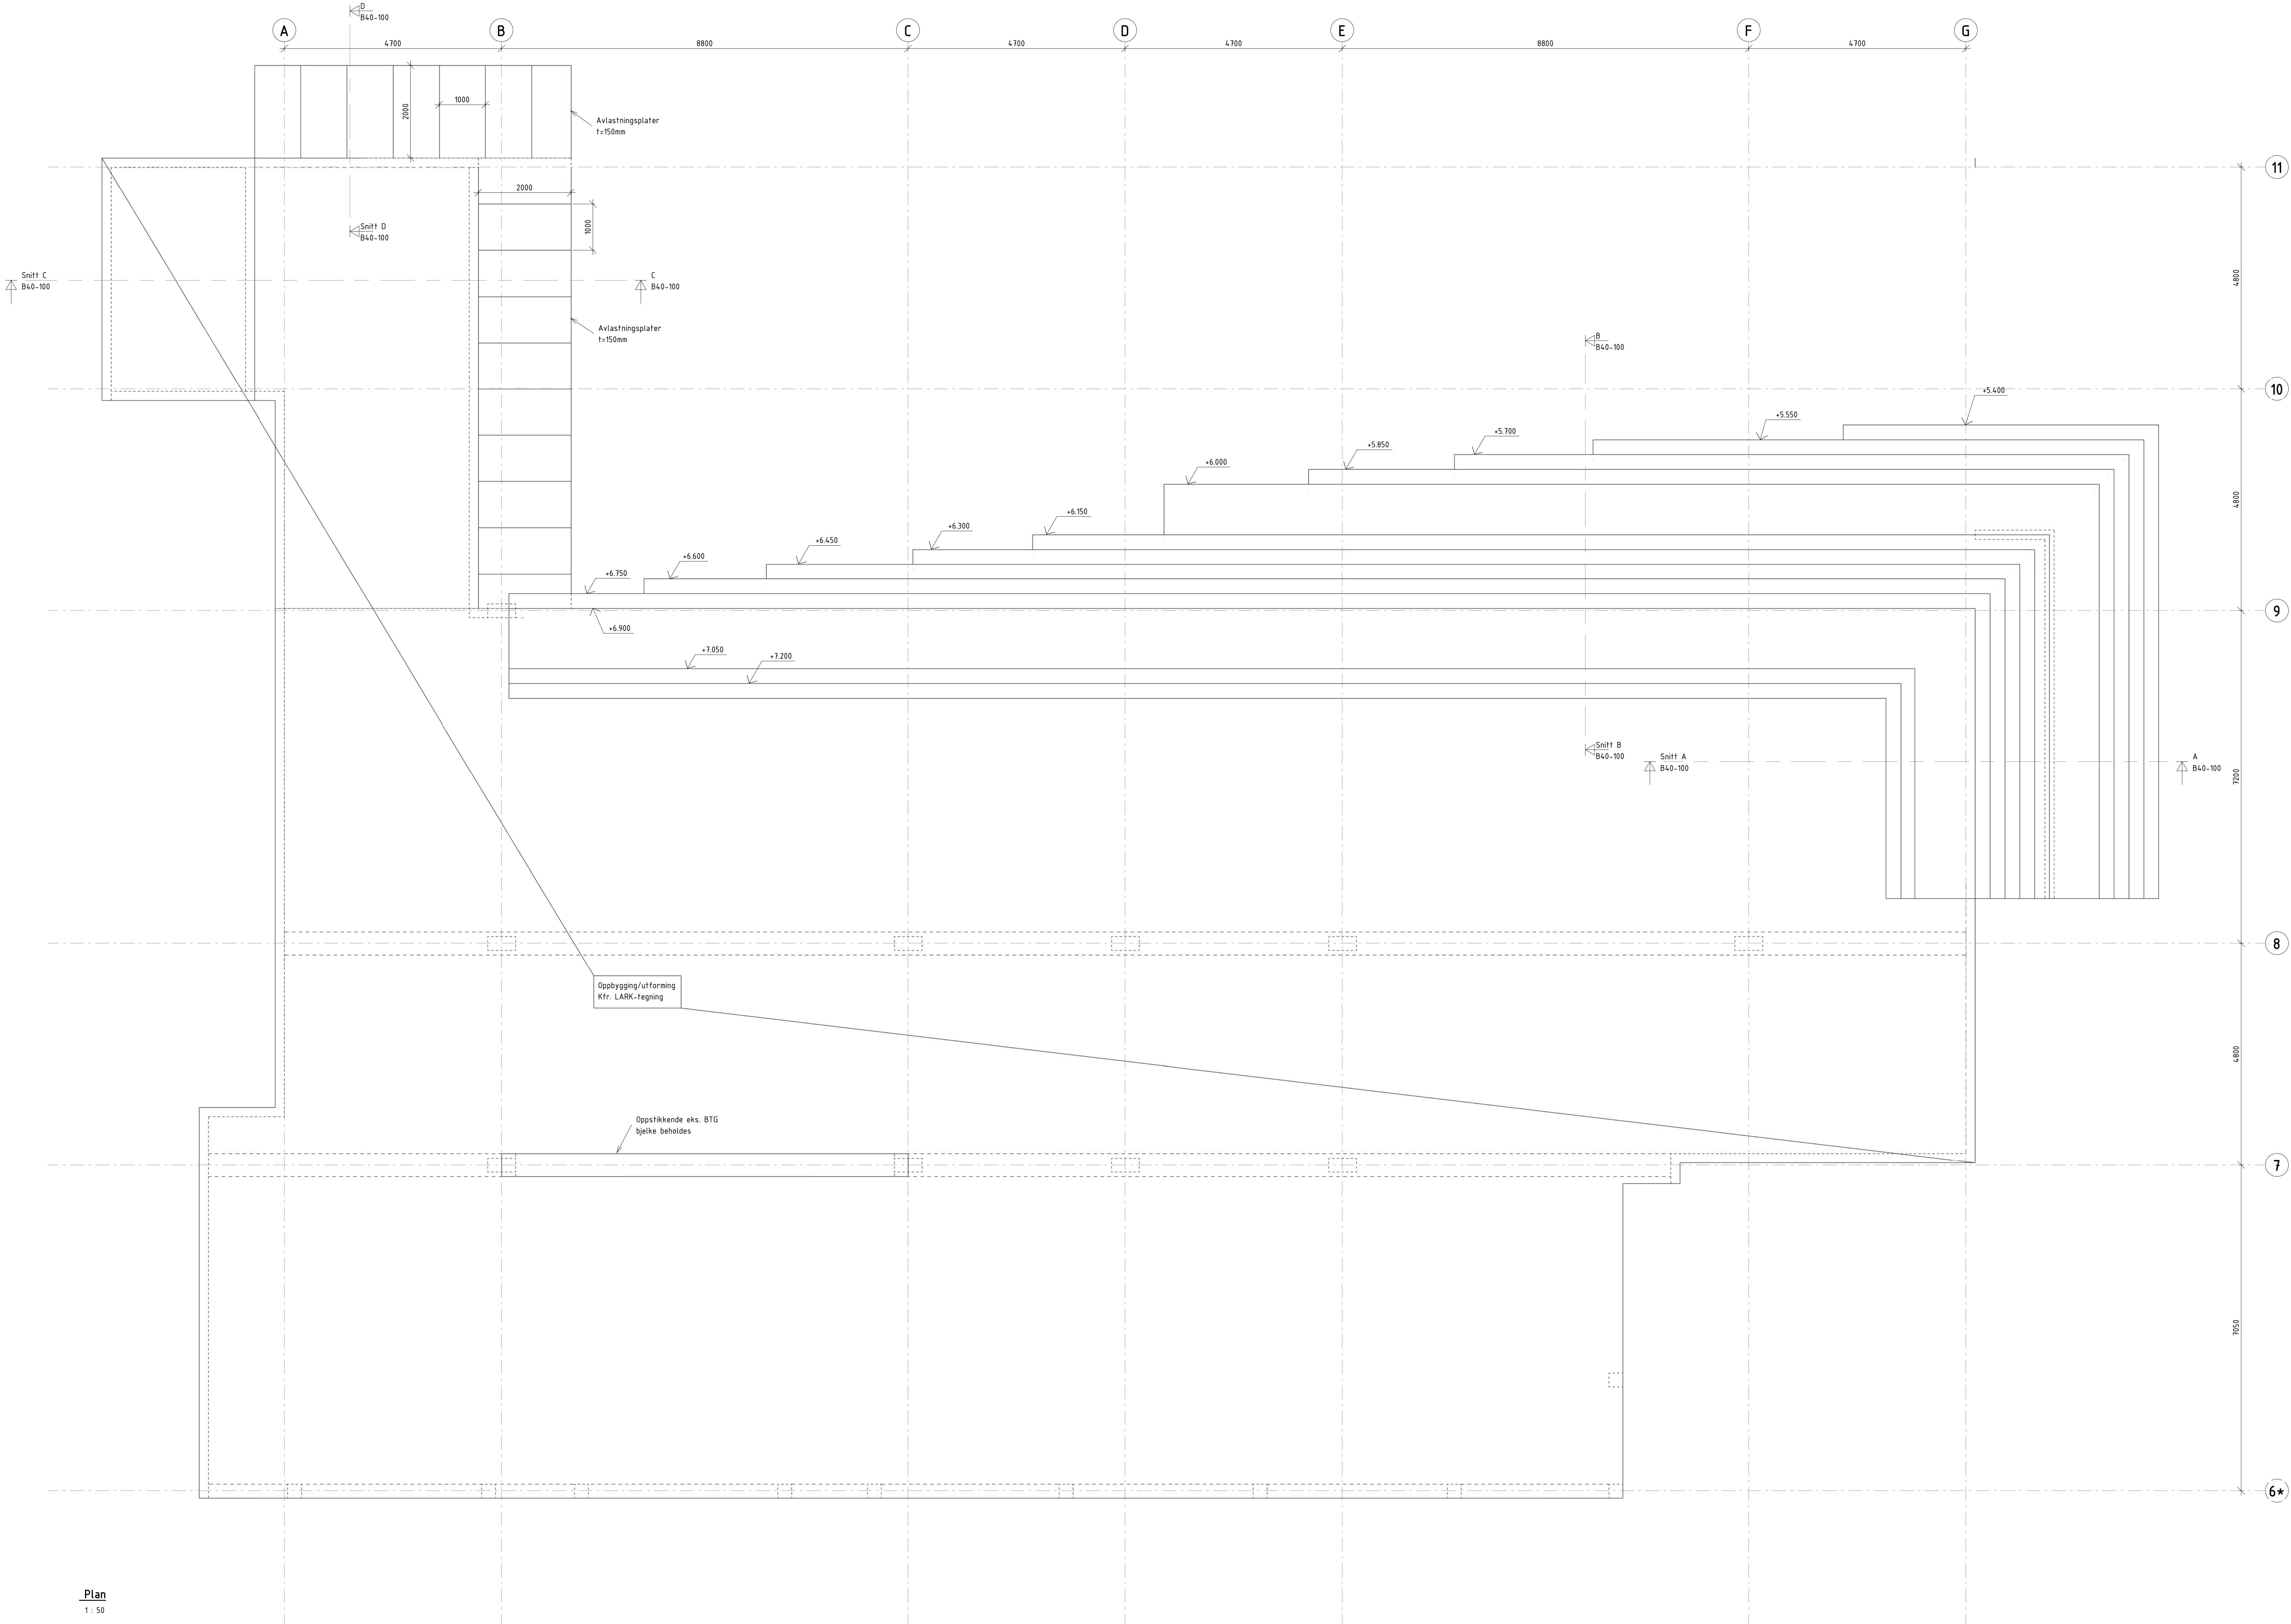

Plan
1: 50

BESTEMMELSER

Alle mål i mm

Pålitelighetsklasse: 2
Kontrollklasse: Normal kontroll

Alle mål kontrolleres på stedet

Lastar:
Snølast på mark: 4,0 kN/m²
Nyttelast: 5,0 kN/m²
Trafikkareal: Kategori G
Påført egenlast:
-Se lastplan fra Lark.
Fib olav 5 plass_vektberegning_2

Dimensjoneringsforutsetninger
Eks. konstruksjoner er kontrollert med
egenvekter fra LARK. Det konstateres
manglende kapasitet i UK, armering i
dekketfelt markert på tegning.
Som forsterkning foreslås karbonbånd
i UK, dekke.
Dimensjonering, omfang og montasje ifølge
leverandør. Ellers kontakte RB.

Betong:
Fashtelsklasse:
Vegger/fund: B30
Annet: B35
Bestandighetsklasse:
Generelt: M40
Utvendige trapper: MF45
Nom. overdekning:
Generelt: 35mm
UK, fund: 60mm
Tillatt avvik: +/-10mm
Armeringsstål: B500NC
Forankringslengde: 50xØ

Horisontale skjæter må fordeles.
Maks 3 skjæter i samme snitt.

Geoteknikk:
Ny etablerte konstruksjoner fundamenteres
på drenerte, komprimerte og telefrie masser.

Revisjon	Dato		Tegnet	Kont.
TEGN.NR	B20-101		Rev.nr	
O.NR	19065	Fsg	RIB	30
PROSJEKT	Kristiansand kommune Ombygging Olav V plass			
FASE	Tilbud			
TYPE	Tilbudstegning			
DATO	07.06.19	MÅL	150	
FILE	B-19065.rvt	SIGN.	CL	KTR. MM

TEGNING	TEGN.NR	Rev.nr
B20-101 Orienteringsplan		