SITUASJONSKART

Eiendom:	Gnr: 422	Bnr: 311	Fnr: 0	Snr: 0
	Adresse: Mullers vei 6, 3160 STOKKE			
Hj.haver/Fester:	SANDEFJORD KOMMUNE, Postboks 2025, 3202 SANDEFJORD			
SANDEFJORD KOMMUNE	Dato: 9/4-2019 Sign:			Målestokk 1:1000

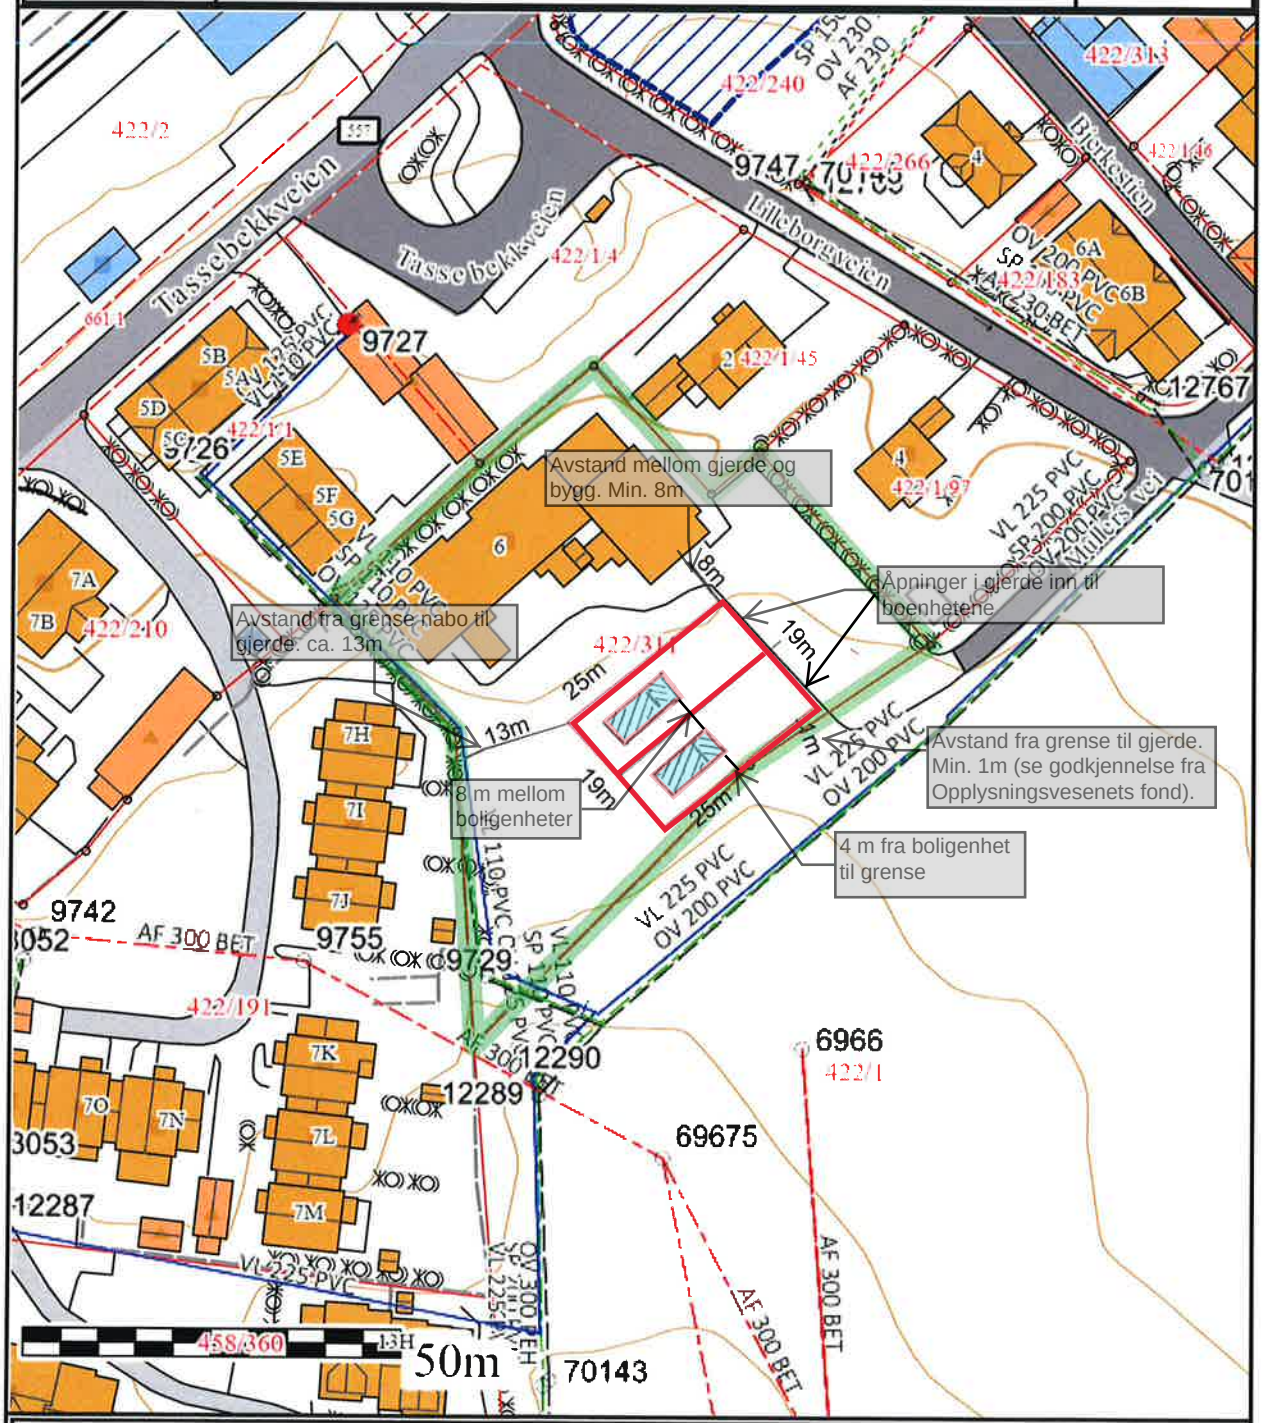

Det tas forbehold om at det kan forekomme feil på kartet, bla. gjelder dette eiendomsgrenser, ledninger/kabler, kummer m.m. som i forbindelse med prosjektering/anleggsarbeid må undersøkes nærmere.