



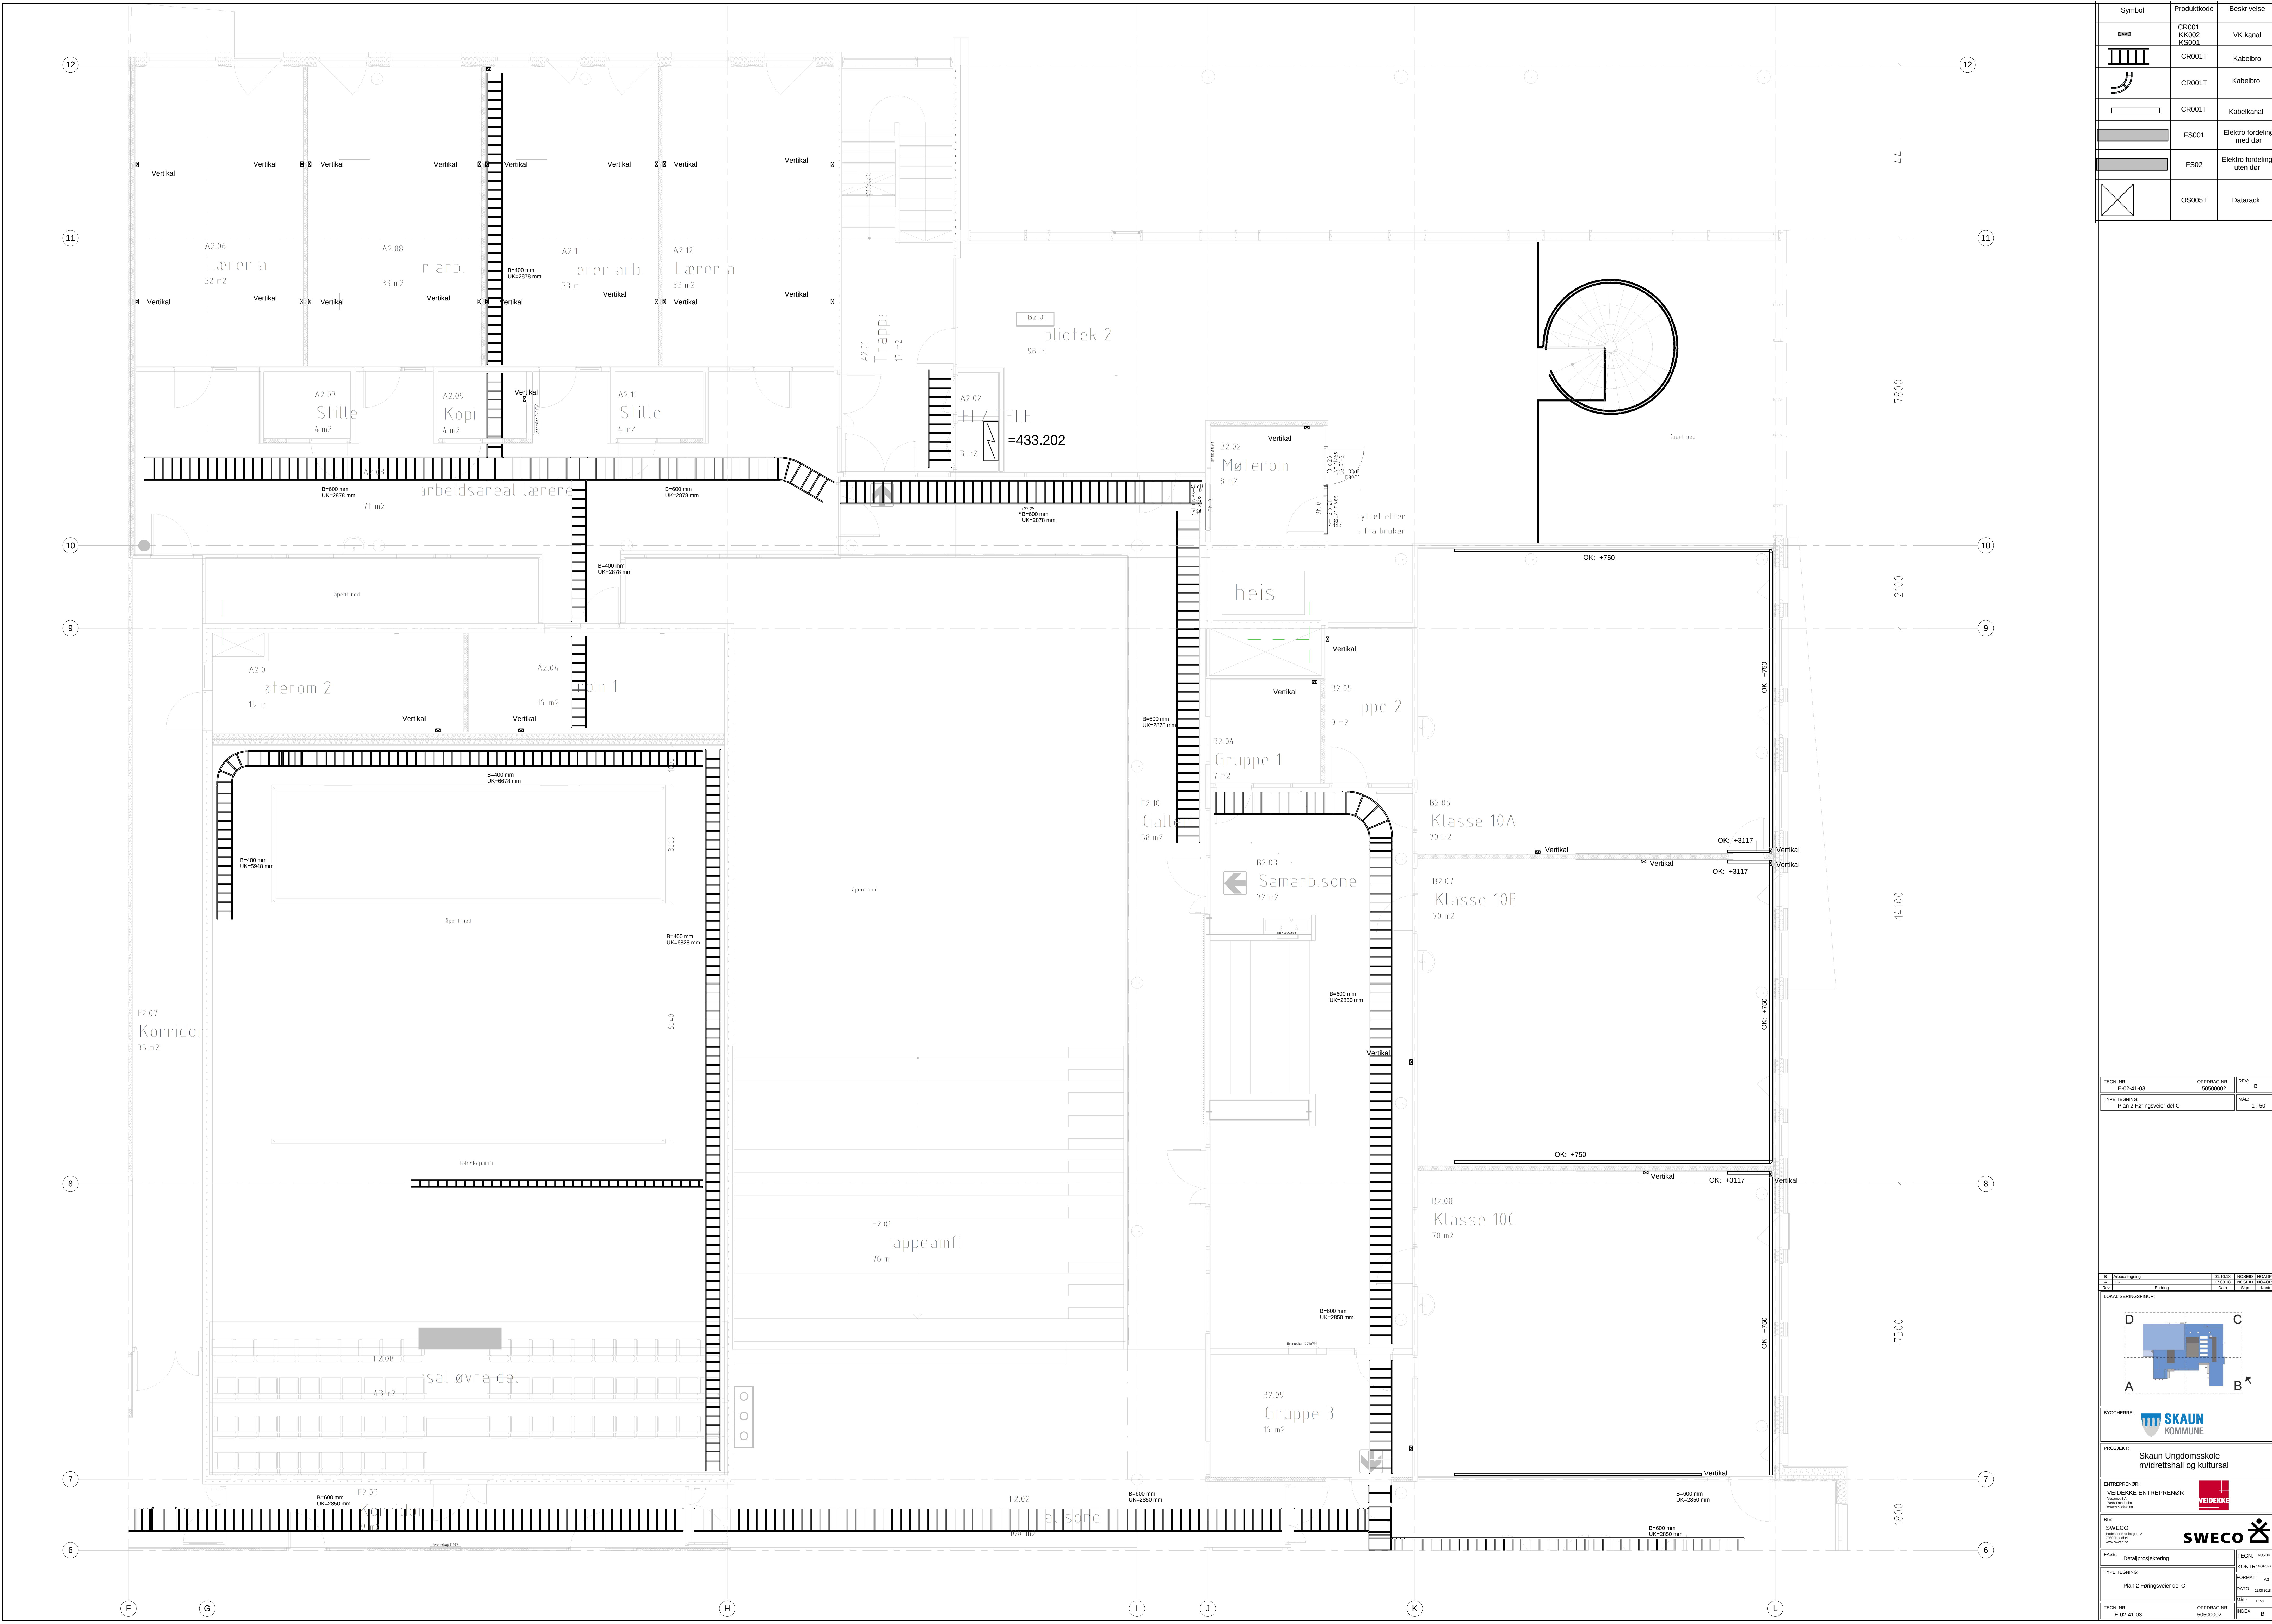

Symbol	Produktkode	Beskrivelse
	CR001	VK kanal
	CR001T	Kabelbro
	CR001T	Kabelbro
	CR001T	Kabelkanal
	FS001	Elektro fordeling med dør
	FS02	Elektro fordeling uten dør
	OS005T	Datarack

TEGN NR: E-02-41-03	OPPROG NR: 50500002	REV: B
TYPE TEGNING: Plan 2 Færingsveier del C	MÅL: 1:50	

A	B	C	D	E	F	G	H	I	J	K	L	M	N	O	P	Q	R	S	T	U	V	W	X	Y	Z
1	2	3	4	5	6	7	8	9	10	11	12	13	14	15	16	17	18	19	20	21	22	23	24	25	26

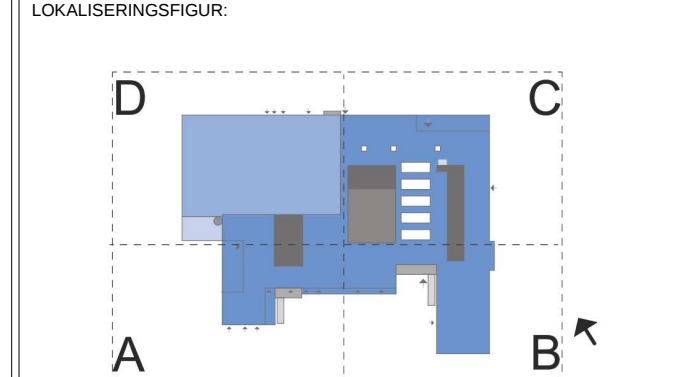

BYGGERE:	 SKAUN KOMMUNE
PROSJEKT:	Skaun Ungdomsskole midtrethshall og kultursal
ENTREPRENØR:	 VEIDEKKE
RE:	 SWECO 
PAGE:	Detaljprosjektering
TYPE TEGNING:	TEGN: 1000 MONTERING: 1000
	FORMAT: A3
	DATO: 20.08.2019
	MÅL: 1:50
TEGN NR:	E-02-41-03
	OPPROG NR: 50500002
	REV: B