



Alt A:
Prinsippskisse
Avskjærende leirfylling

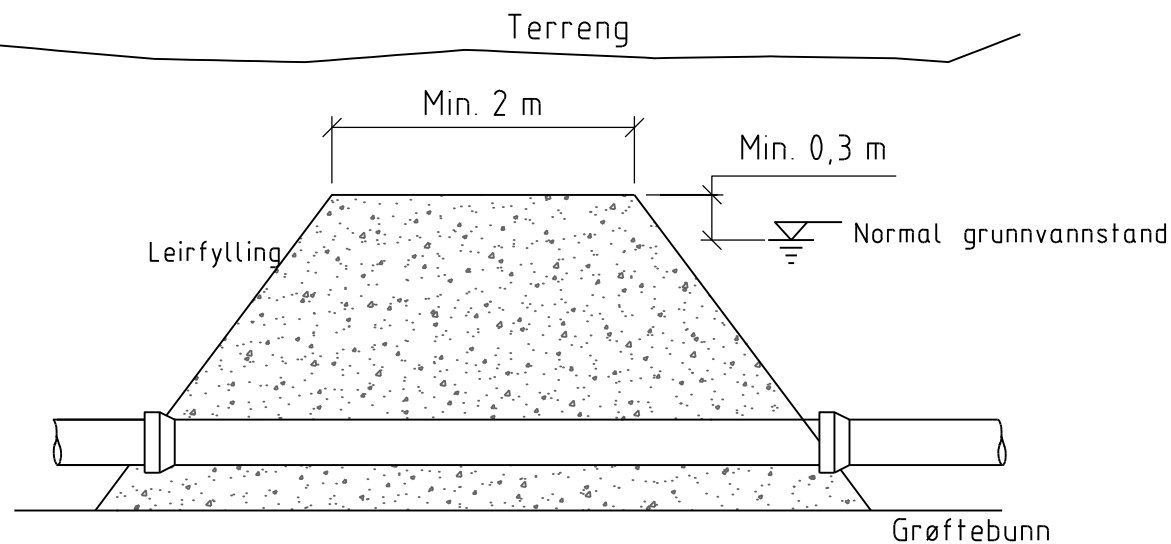

Det skal legges drensledning i forkant av fylling.
Denne tilkobles overvannsedning eller føres til terreng.

Alt B:
Prinsippskisse
Avskjærende betongfylling

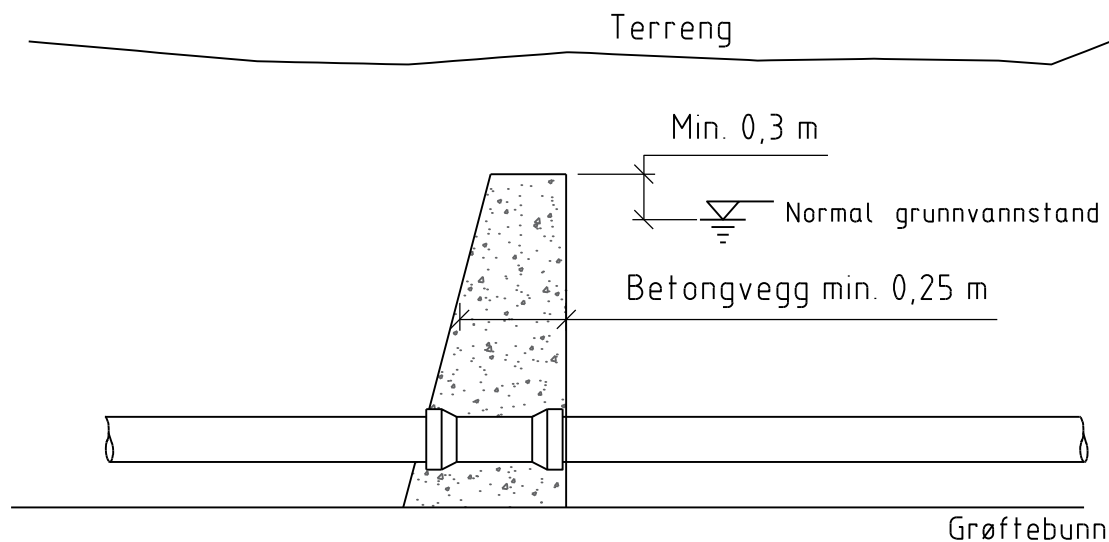

PROSJEKT:
Ny råvannsledning - Fillan
OPPDAGSGIVER:
Hitra kommune

TEGNING:
**Strømningsavskjærende
gjenfylling**

TEGN. NR.:
H F - 33 A-01
FAG TYPE ETG. LØPENR.

OPPDAGSLEDER: TEGN: MALESTOKK:
MJN VRM -
OPPDAGSNR.: KONTR.: DATO:
9180054 MJN 12.07.19

ARKFORMAT:
A4
FASE:
ANBUDSTEGNING

Structor