


Maksimal senteravstand lodd DN280 uansett vekt: 5,5 m.

Ved belastning for 60 % luftfylling:
Loddbelastning 46,5 kg/m.
Ved lodd 120 kg pr stk: Senteravstand 2,6 m.

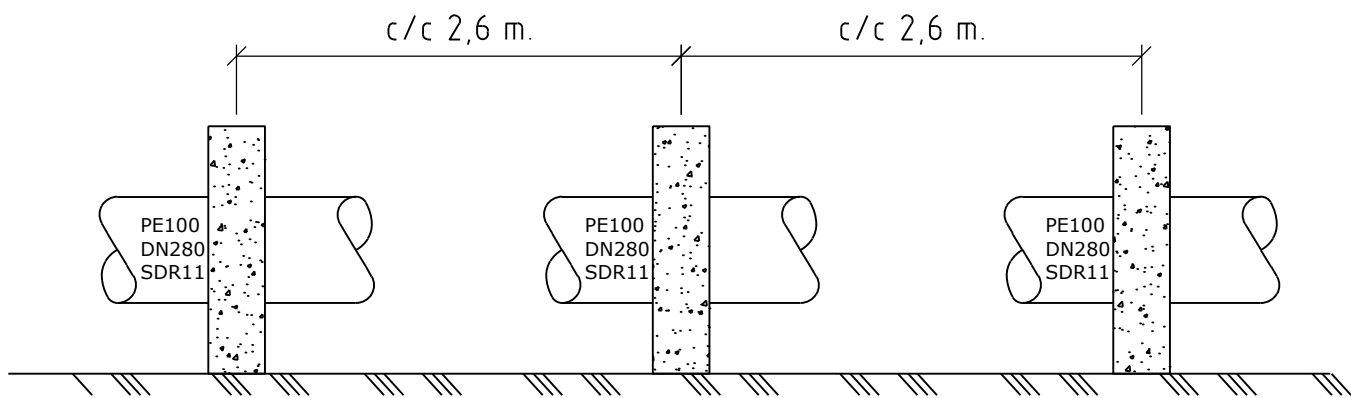

ANBUDSTEGNING

A-01	Anbudstegning	12.07.19	OKN	VRM
Rev.	Tekst:	Rev.dato:	Tegn:	Kontr:



Prosjekt:
Ny råvannsledning - Fillan
Oppdragsgiver:
Hitra kommune

Loddbelastning

Oppdragsleder: MJN	Koordinatsystem:	Målestokk: 1:20
Oppdragsnr.: 9190054	Høydesystem: NN2000	Arkformat: A3
Tegn. nr: HS -- 52	Rev.	A-01
Fag Type Etg. Løpenr.		