


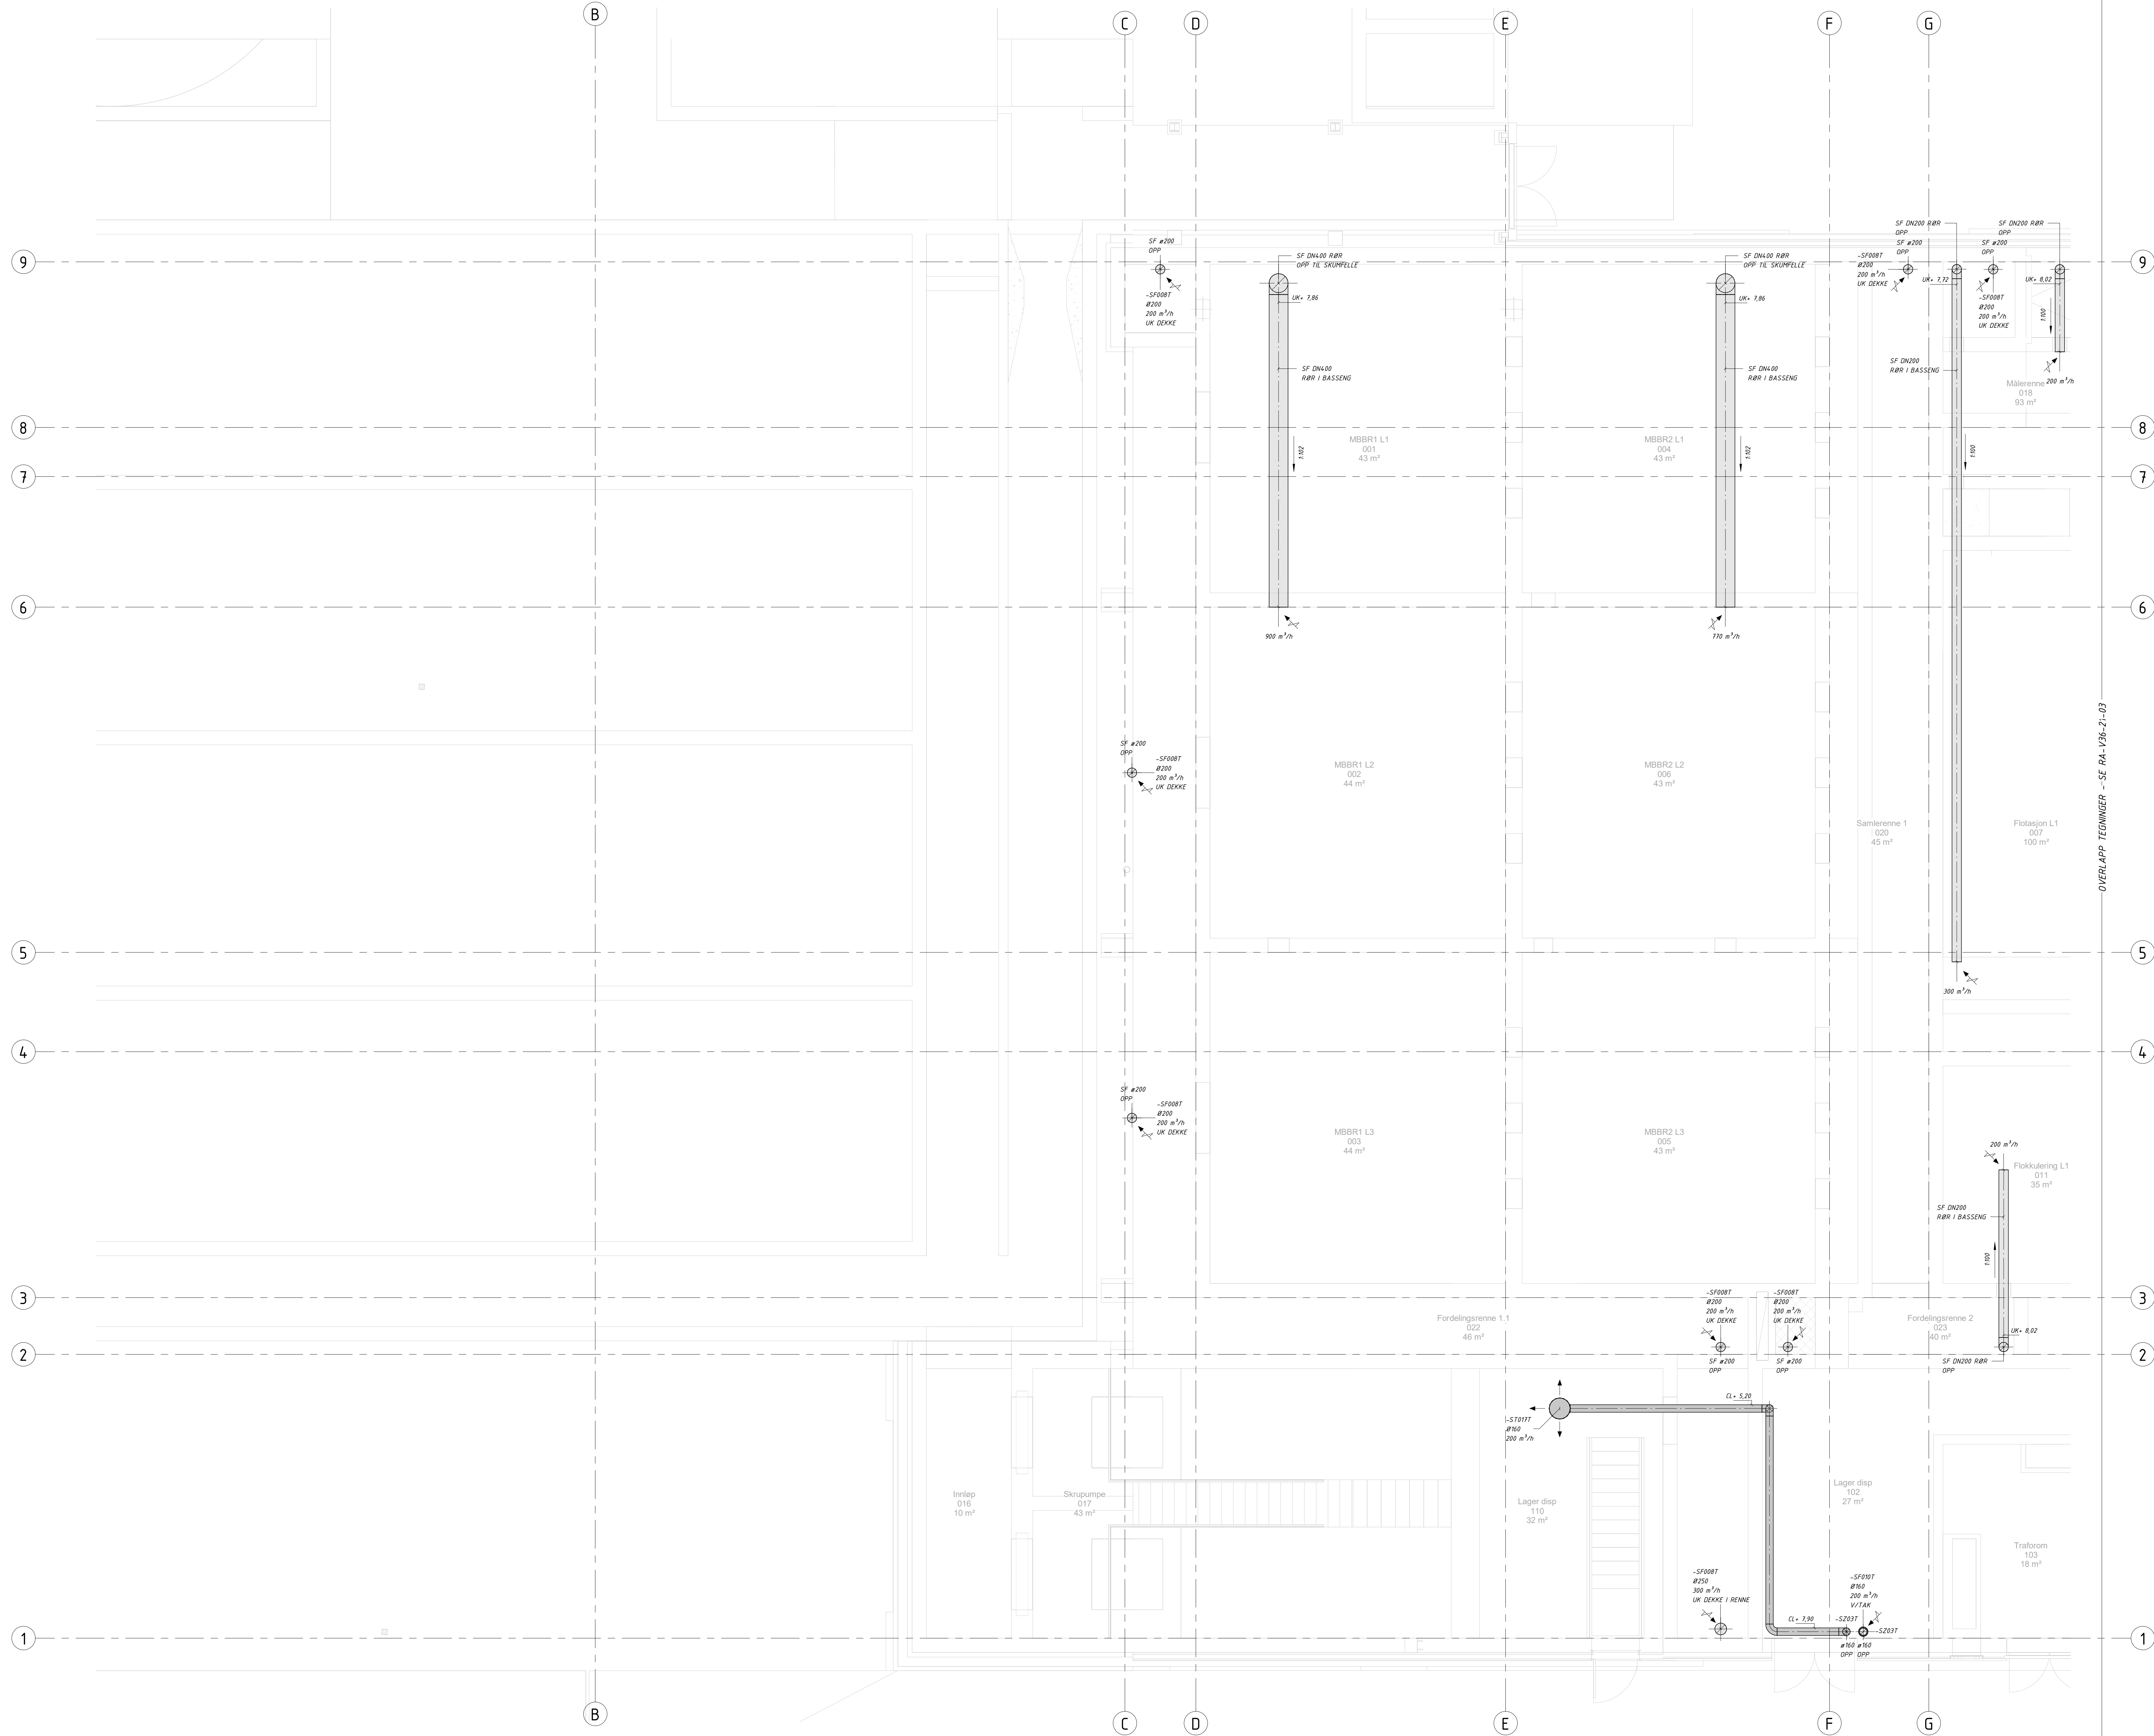

BASSENGER, INNGANG OG LAGER DEL 1		Tegningsnummer	RA V36 21 02	Rev.
VENTILASJONSANLEGG		Status	TILBUDSTEGNING	

Rev	Dato	Beskrivelse	Nr.	Saksbehandler	Saksbehandler	Saksbehandler
SANDEFJORD KOMMUNE			ALSS	Sanne	Sanne	Sanne
SANDEFJORD RENSEANLEGG			TGG	Oppdragsansvarlig	Oppdragsansvarlig	Oppdragsansvarlig
BASSENGER, INNGANG OG LAGER DEL 1			RIV	Målestokk	Målestokk	Målestokk
VENTILASJONSANLEGG			15.02.2019	1:50	1:50	1:50
COWI			Oppdragsnr.	Status	Tilbudstegning	Rev.
			A081570	RA V36 21 02	RA V36 21 02	RA V36 21 02