


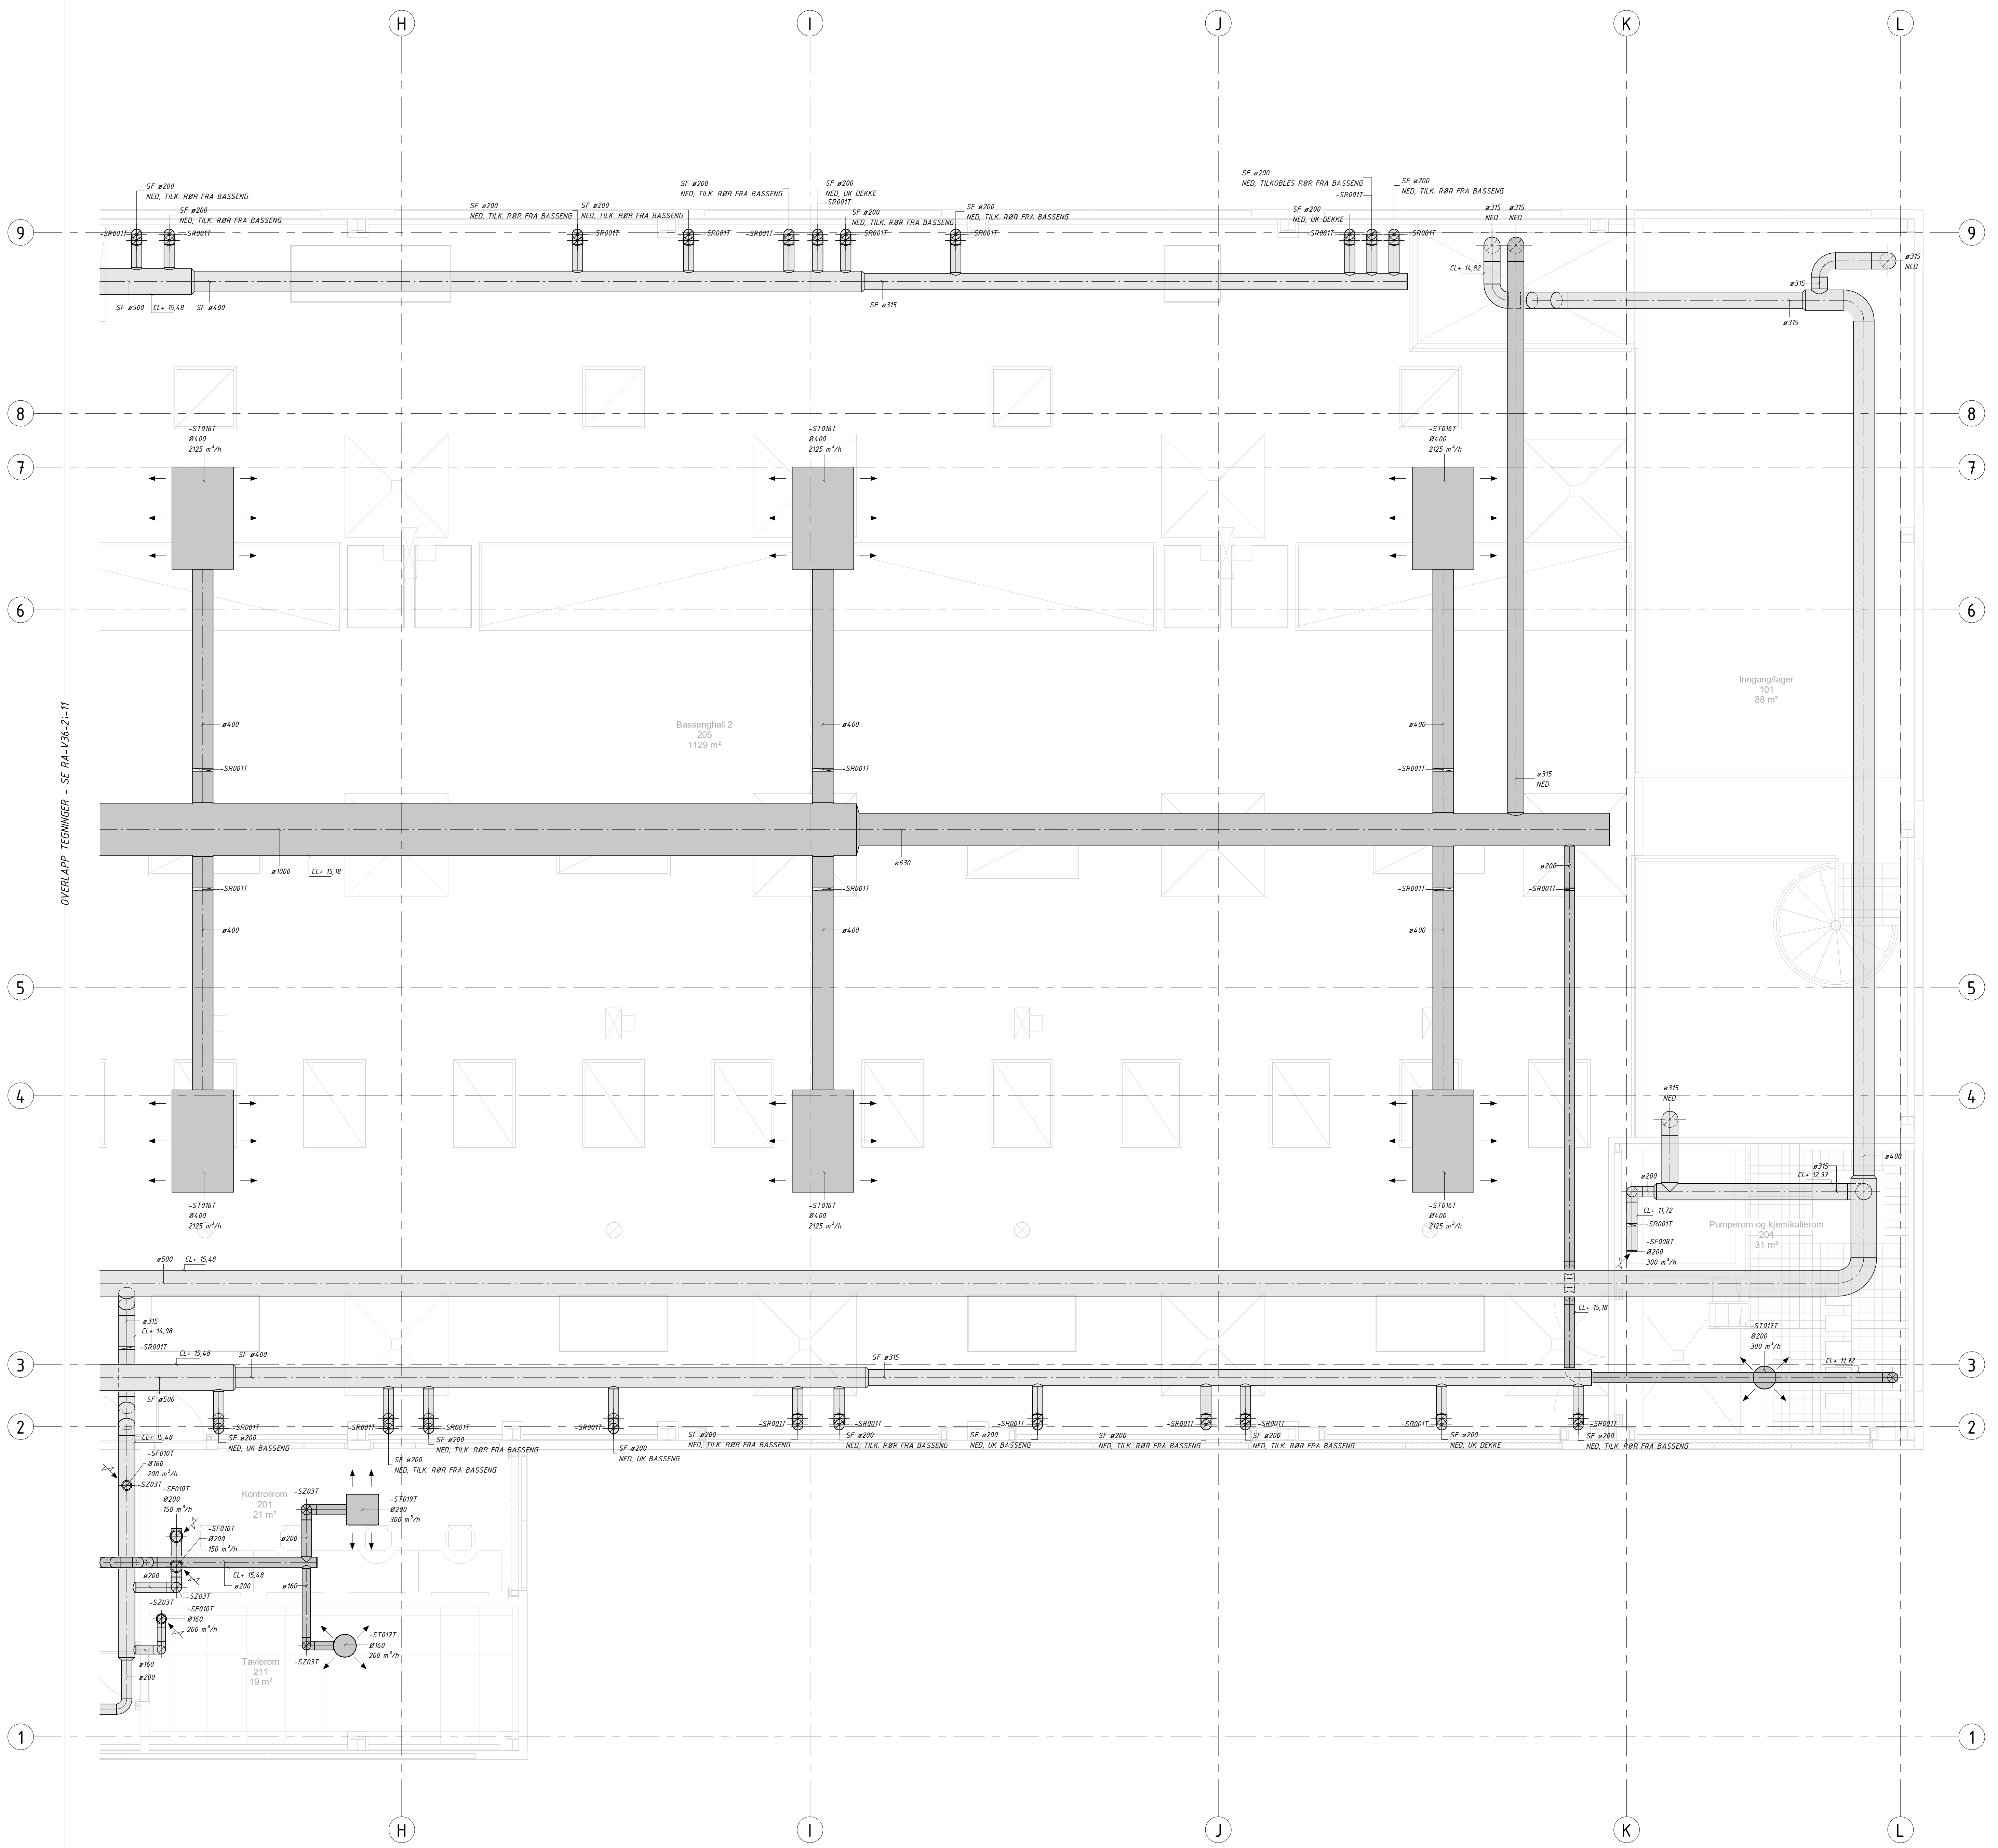

OVERLAPP TEGNINGER - SE RA-V36-21-11

HOVEDPLAN DEL 2		Tegningsnummer	RA V36 21 12	Rev.
VENTILASJONSANLEGG		Status	TILBUDSTEGNING	

Rev	Dato	Beskrivelse	Nr.	Saksbehandler	Saksbehandler
SANDEFJORD KOMMUNE			ALSS	NWF	NWF
SANDEFJORD RENSEANLEGG			Sidemannskont.	TGG	Oppdragsansvarlig
HOVEDPLAN DEL 2			Fag	RIV	Målestokk
VENTILASJONSANLEGG			Dato	15.02.2019	1:50
COWI			Oppdragsnr.	A081570	Tilbudstegning
			Tegningsnummer	RA V36 21 12	Rev.

04.03.2019 17:54:23