


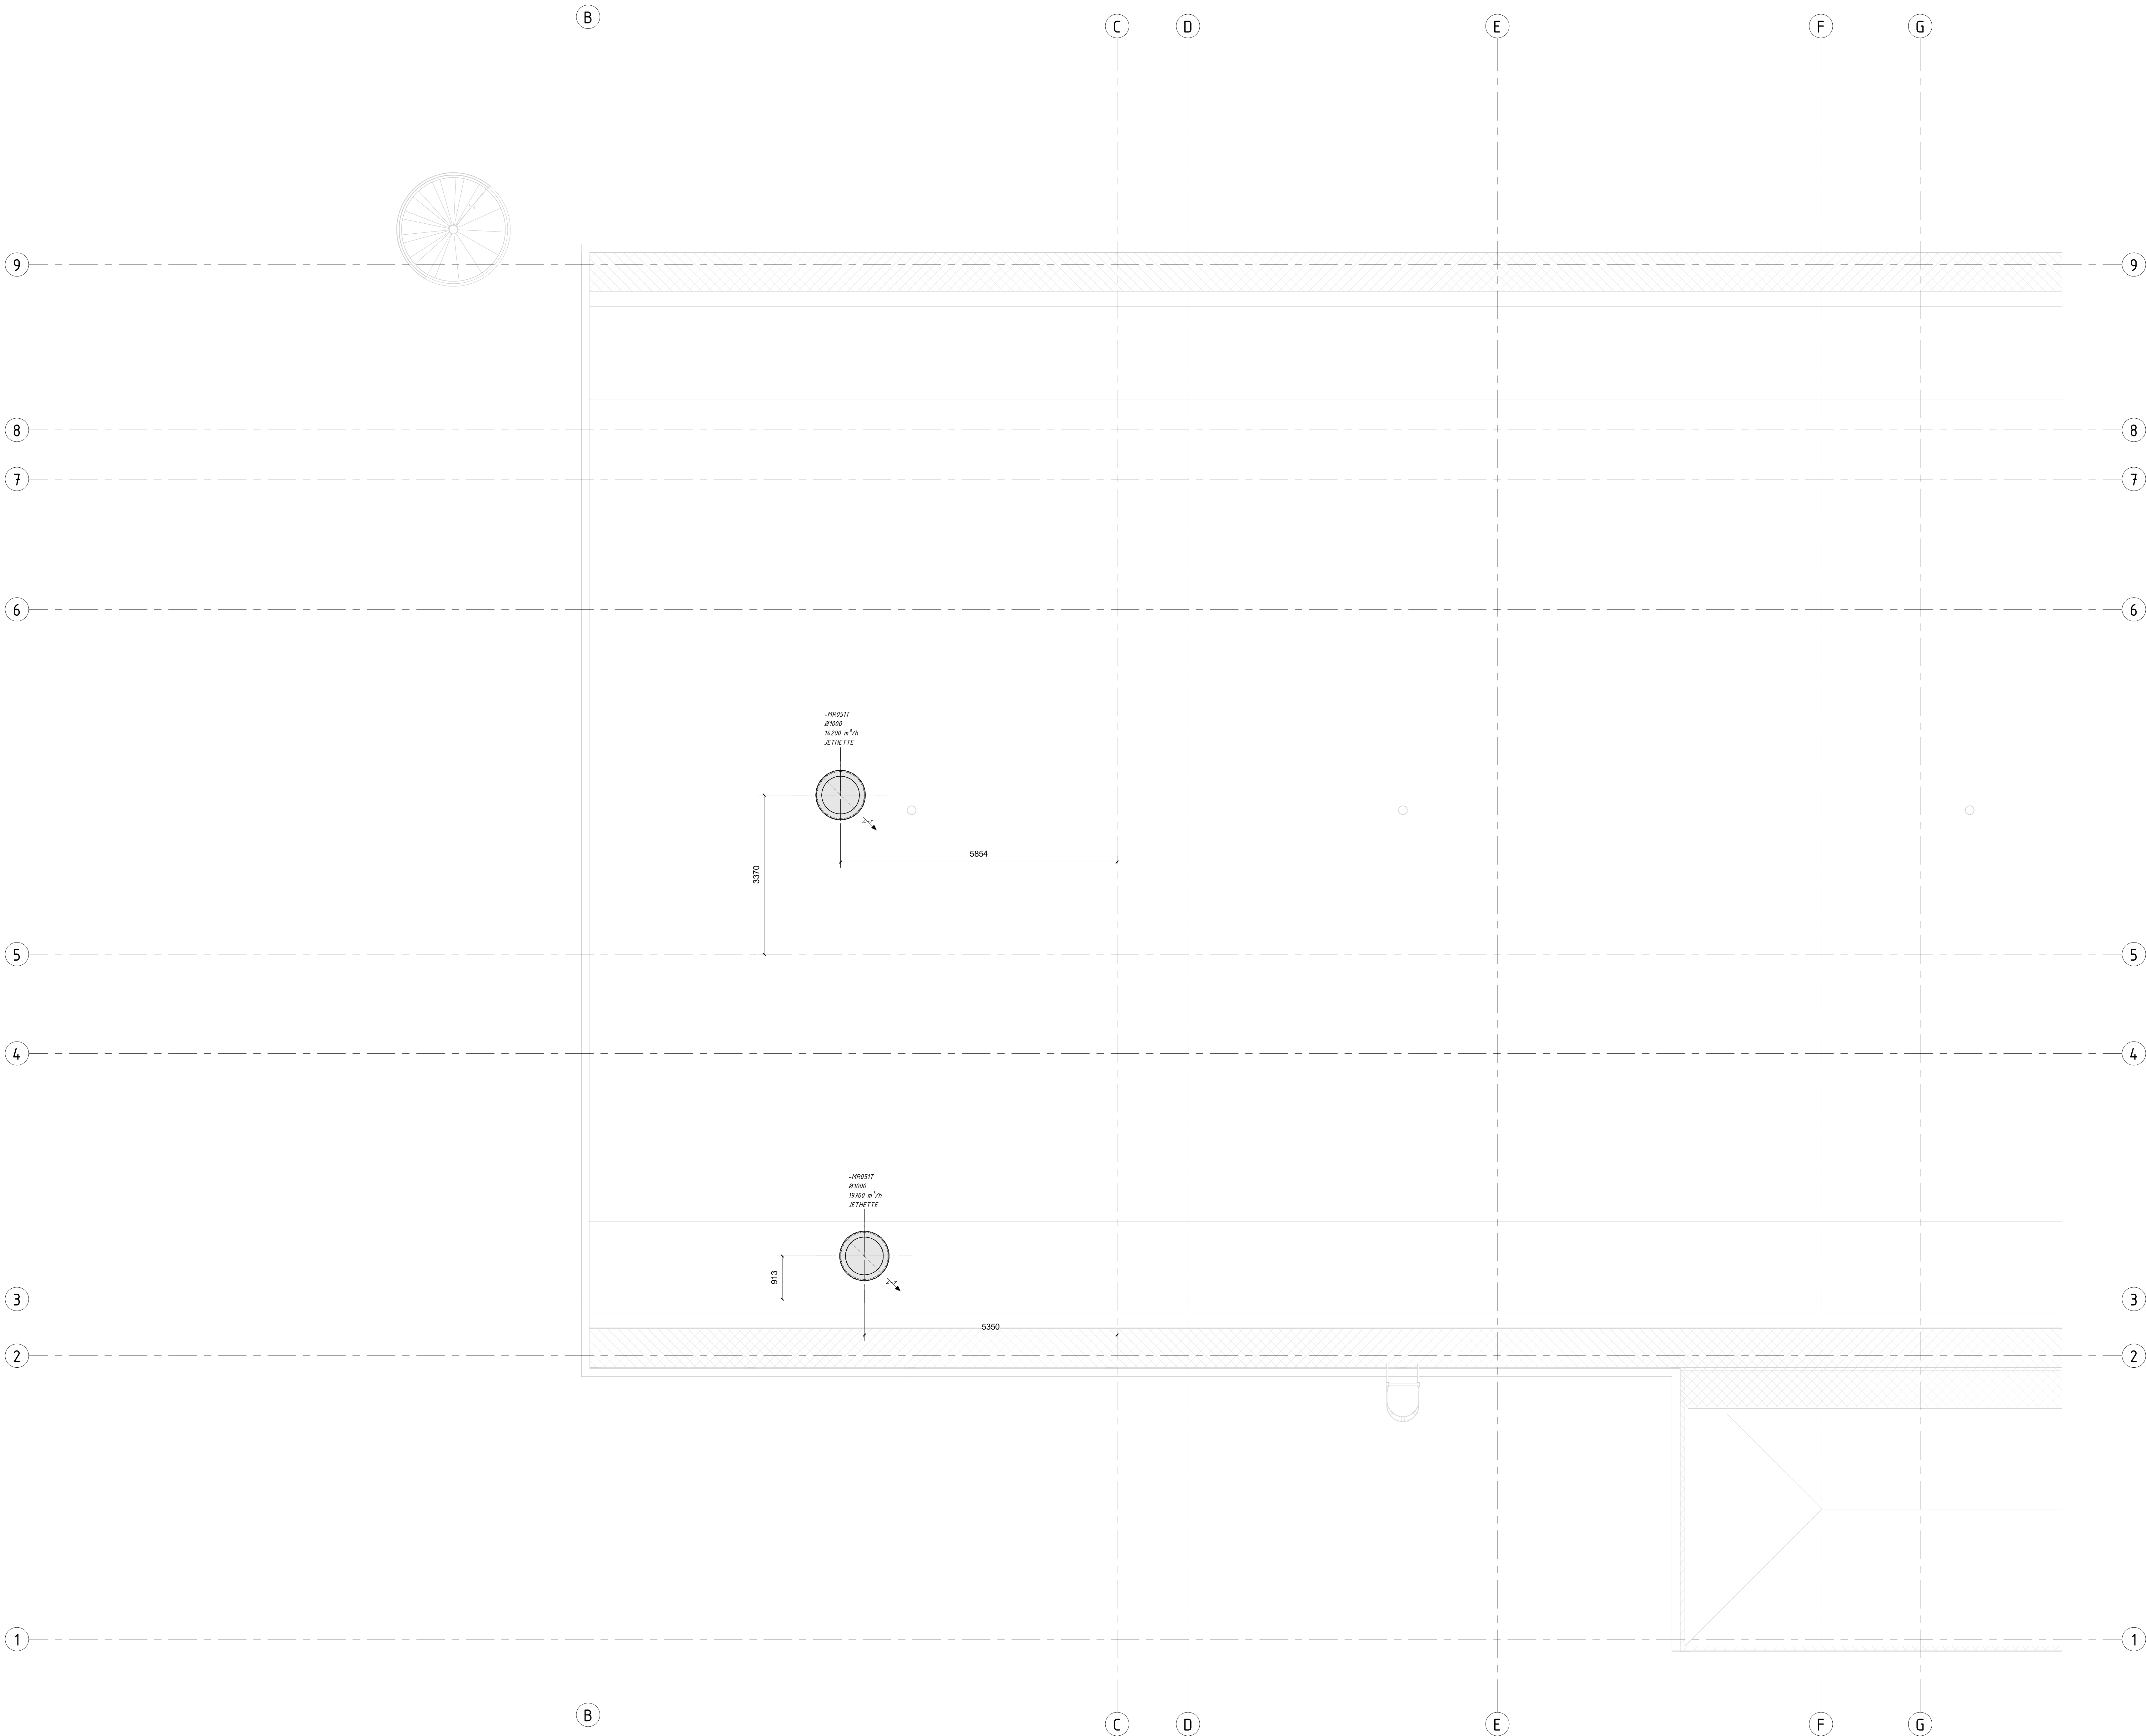

TAKPLAN VENTILASJONSANLEGG	Tegningsnummer		RA V36 21 21	Rev.
	Status		TILBUDSTEGNING	

Rev	Dato	Beskrivelse	Nr.	Saksb.	Sidem.k.	Oppdr.a.
SANDEFJORD KOMMUNE			Tegnet av	ALSS	Saksbehandler	
SANDEFJORD RENSEANLEGG			Sidemannskont.	TGG	Oppdragsansvarlig	
TAKPLAN			Fag	RIV	Målestokk	
VENTILASJONSANLEGG			Dato	15.02.2019	1:50	
			Oppdragsnr.		Status	
			A081570		TILBUDSTEGNING	
			Tegningsnummer		Rev.	
			RA V36 21 21			

04.03.2019 11:54:24