


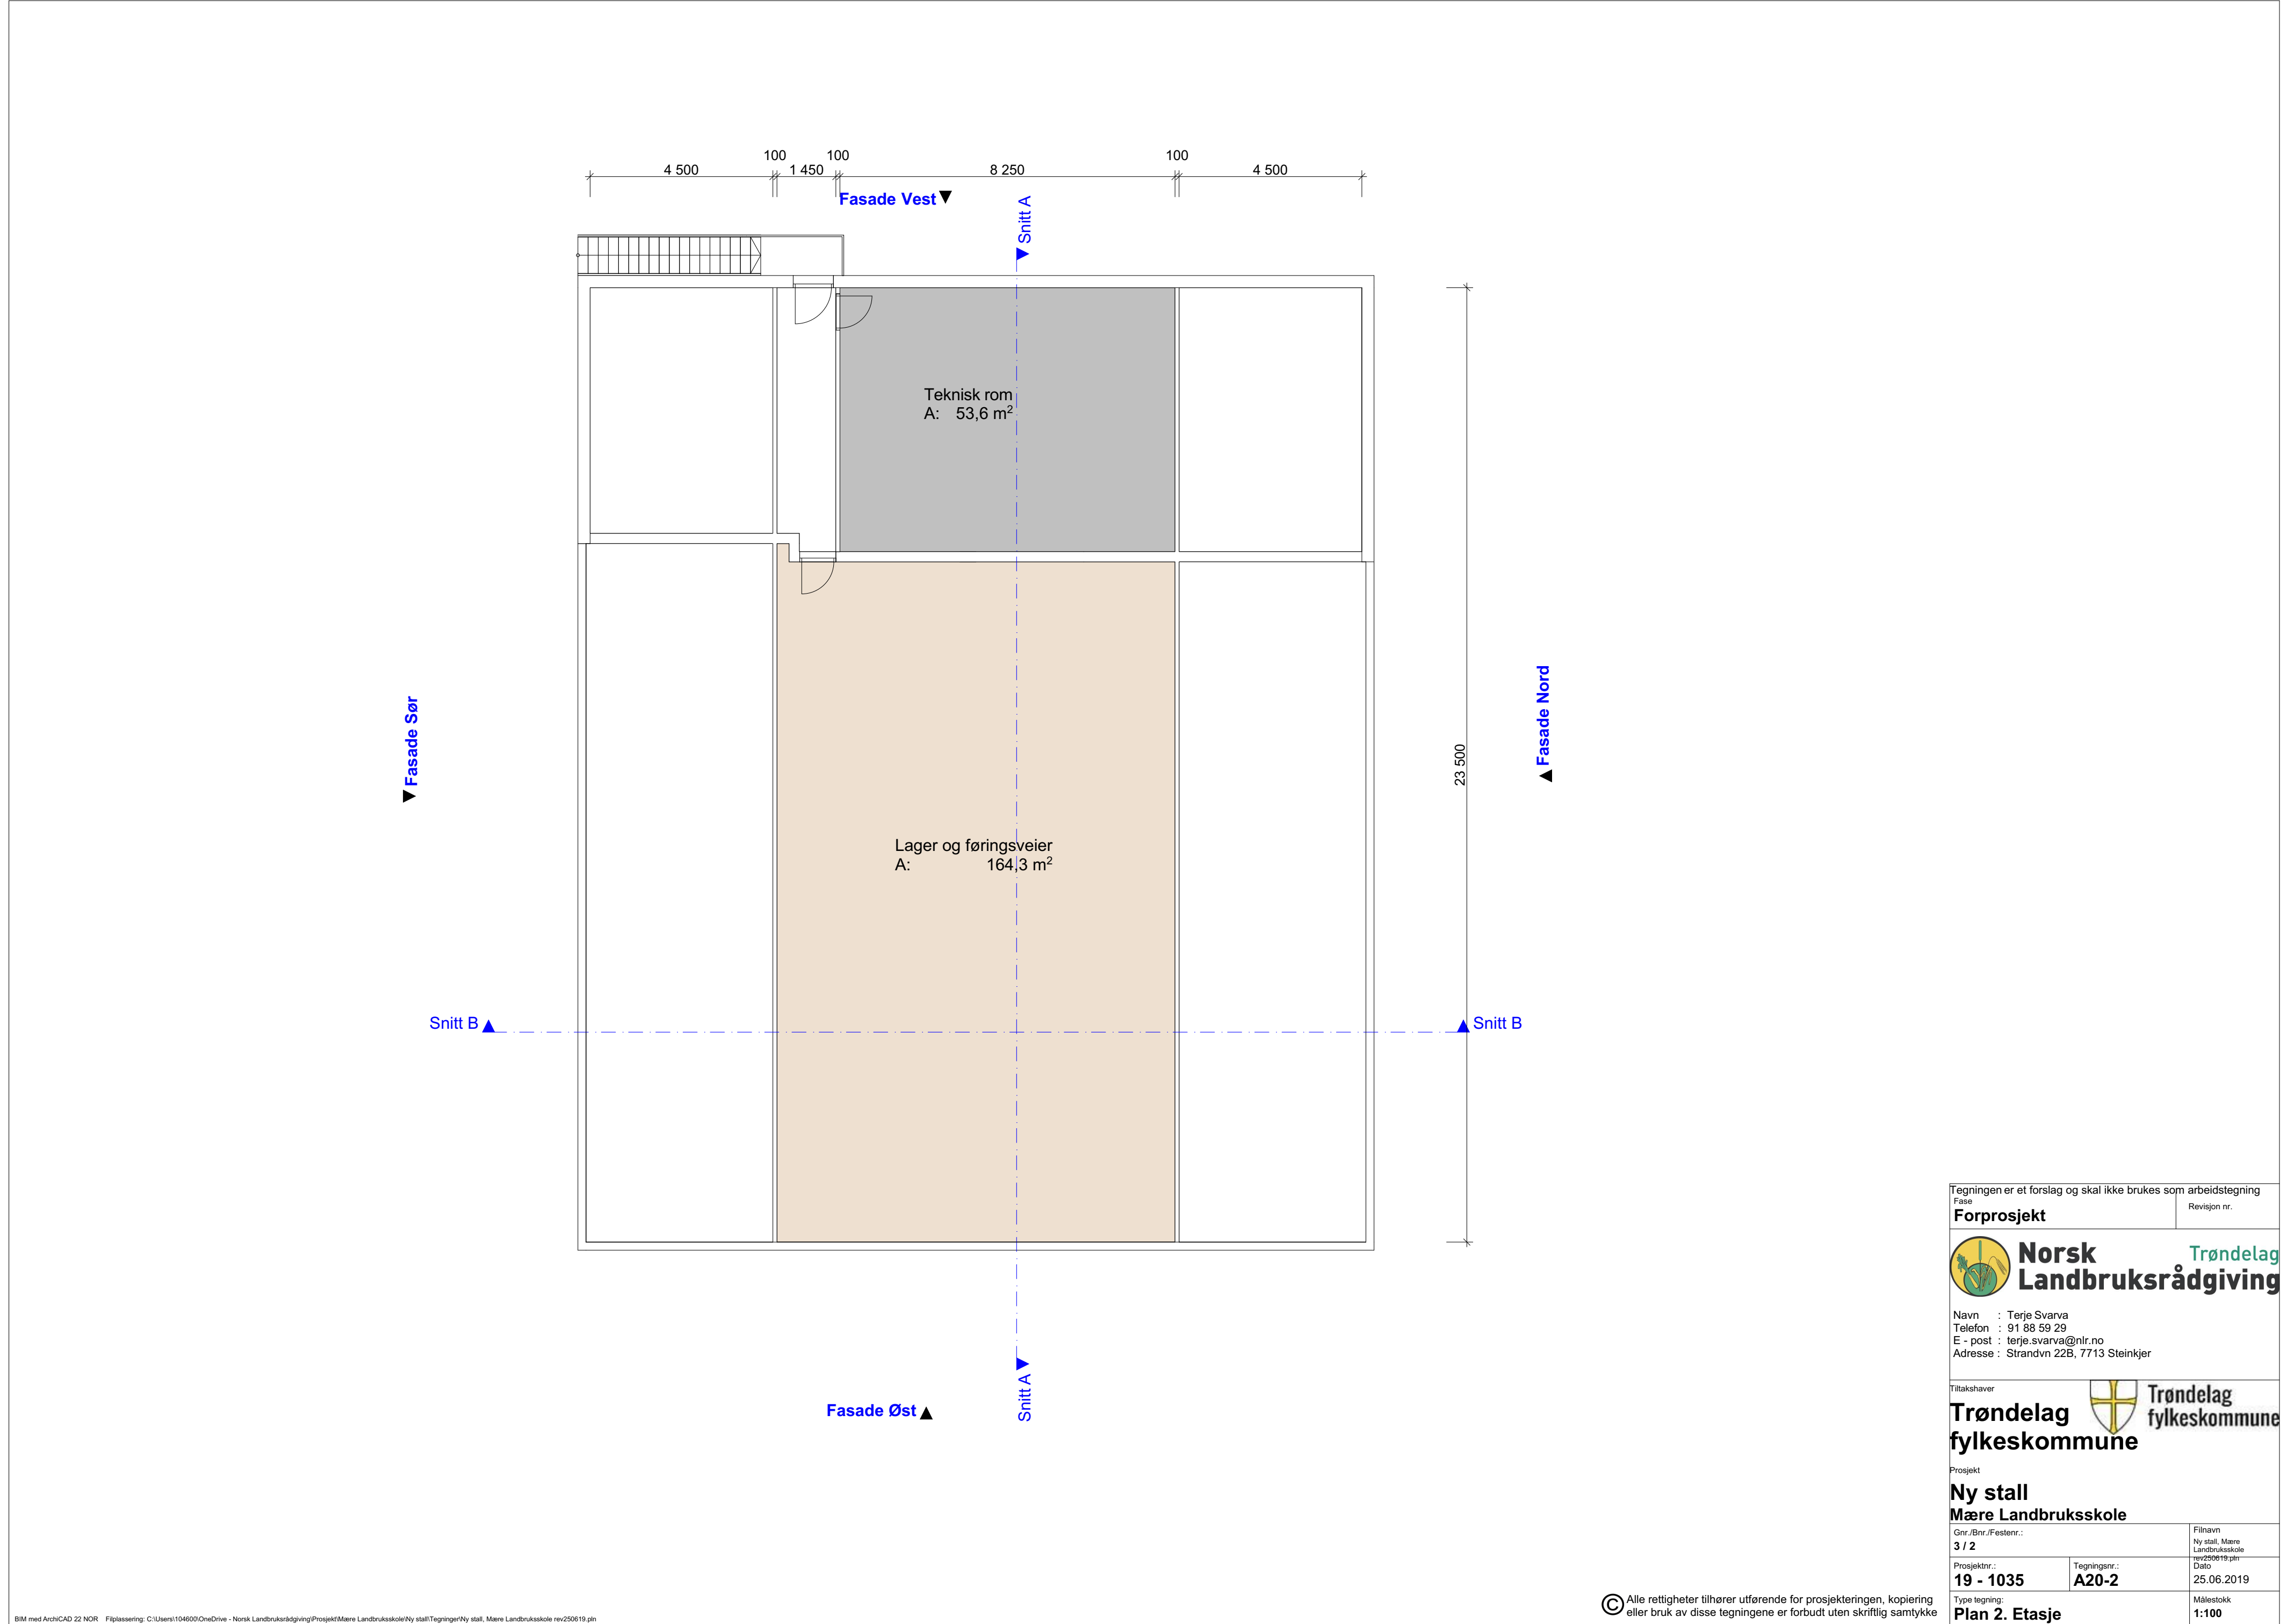

Tegningen er et forslag og skal ikke brukes som arbeidstegning	
Fase	Revisjon nr.
Forprosjekt	
Norsk Landbruksrådgiving Trøndelag	
Navn : Terje Svarva Telefon : 91 88 59 29 E - post : terje.svarva@nlr.no Adresse : Strandvn 22B, 7713 Steinkjer	
Tiltakshaver	
Trøndelag fylkeskommune	
Prosjekt	
Ny stall	
Mære Landbruksskole	
Gnr./Bnr./Festnr.: 3 / 2	Filnavn Ny stall, Mære Landbruksskole rev250619.pht
Prosjektnr.: 19 - 1035	Tegningsnr.: A20-2
Dato 25.06.2019	
Type tegning: Plan 2. Etasje	Målestokk 1:100