



320.01 VARMEANLEGG

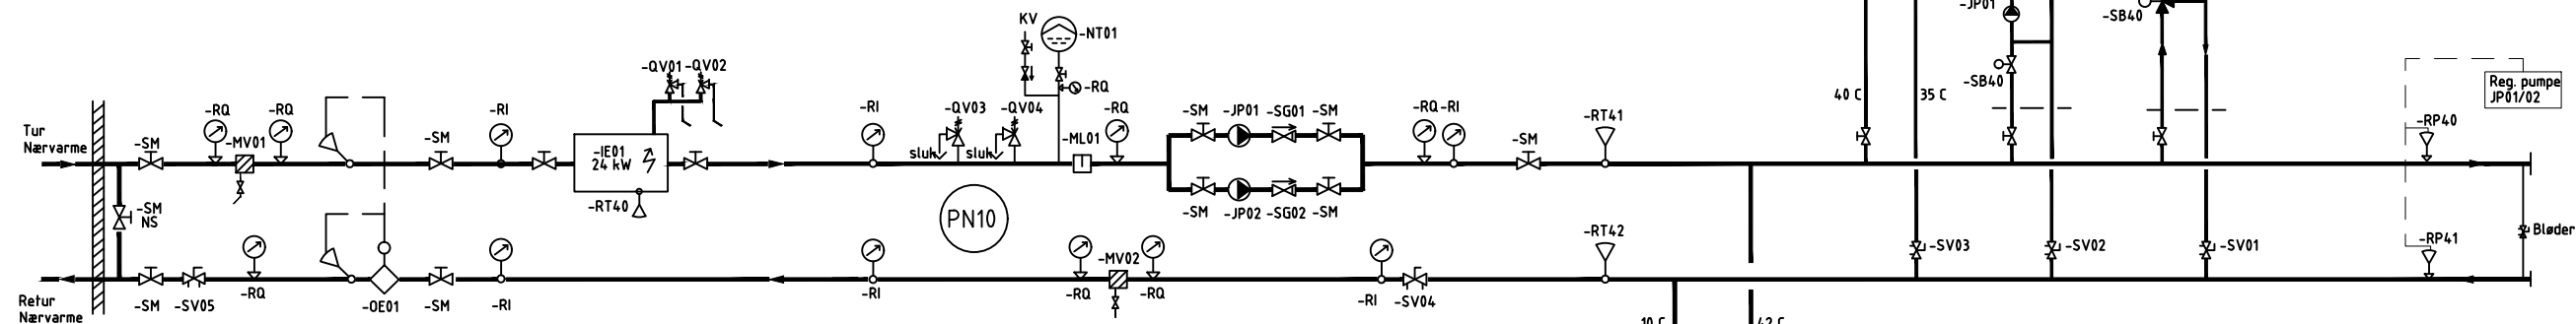

310.01 FORBRUKSVANN

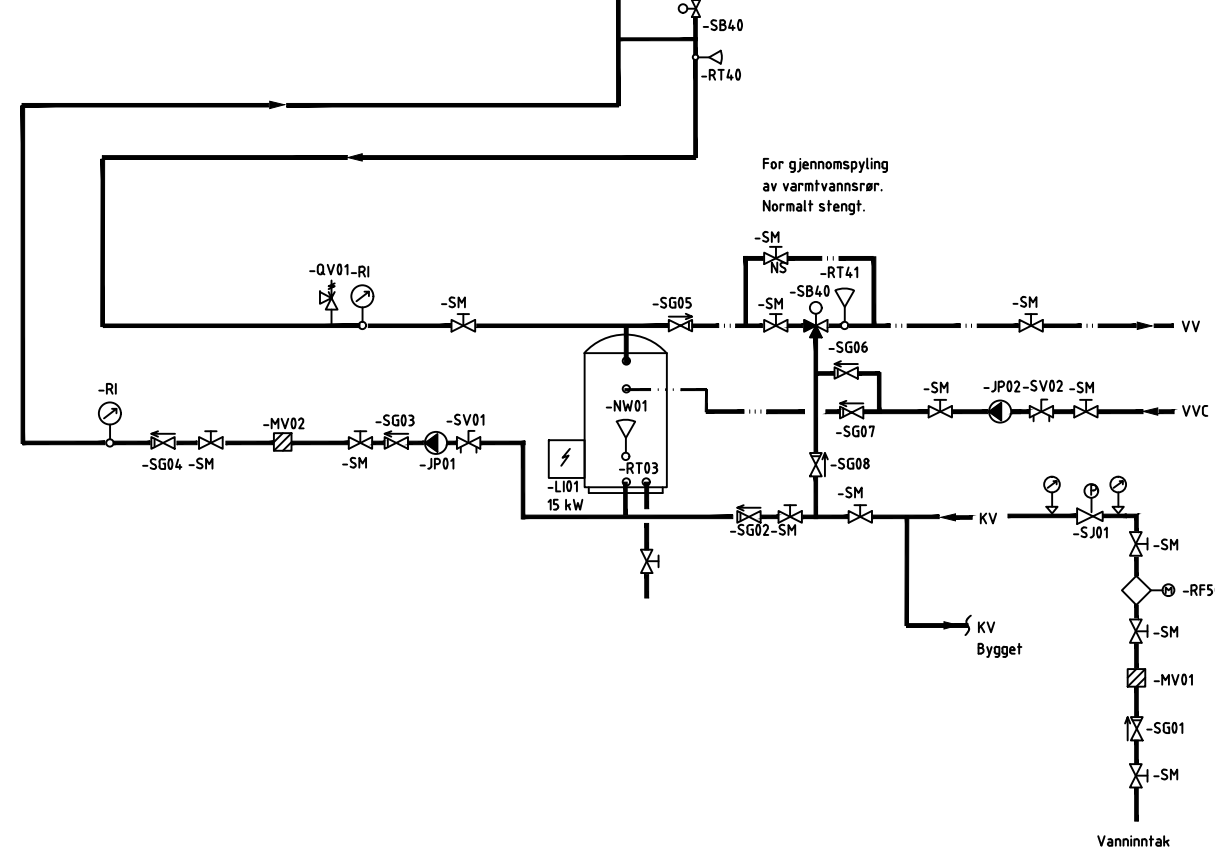

- | | |
|---|-----------------------|
| ▶ | DOKUMENTASJONSTEGNING |
| ▶ | ARBEIDSTEGNING |
| ▶ | ANBUDSTEGNING |
| ▶ | ANMELDELSESTEGNING |
| ▶ | FORELØPIG TEGNING |

[illegible]