


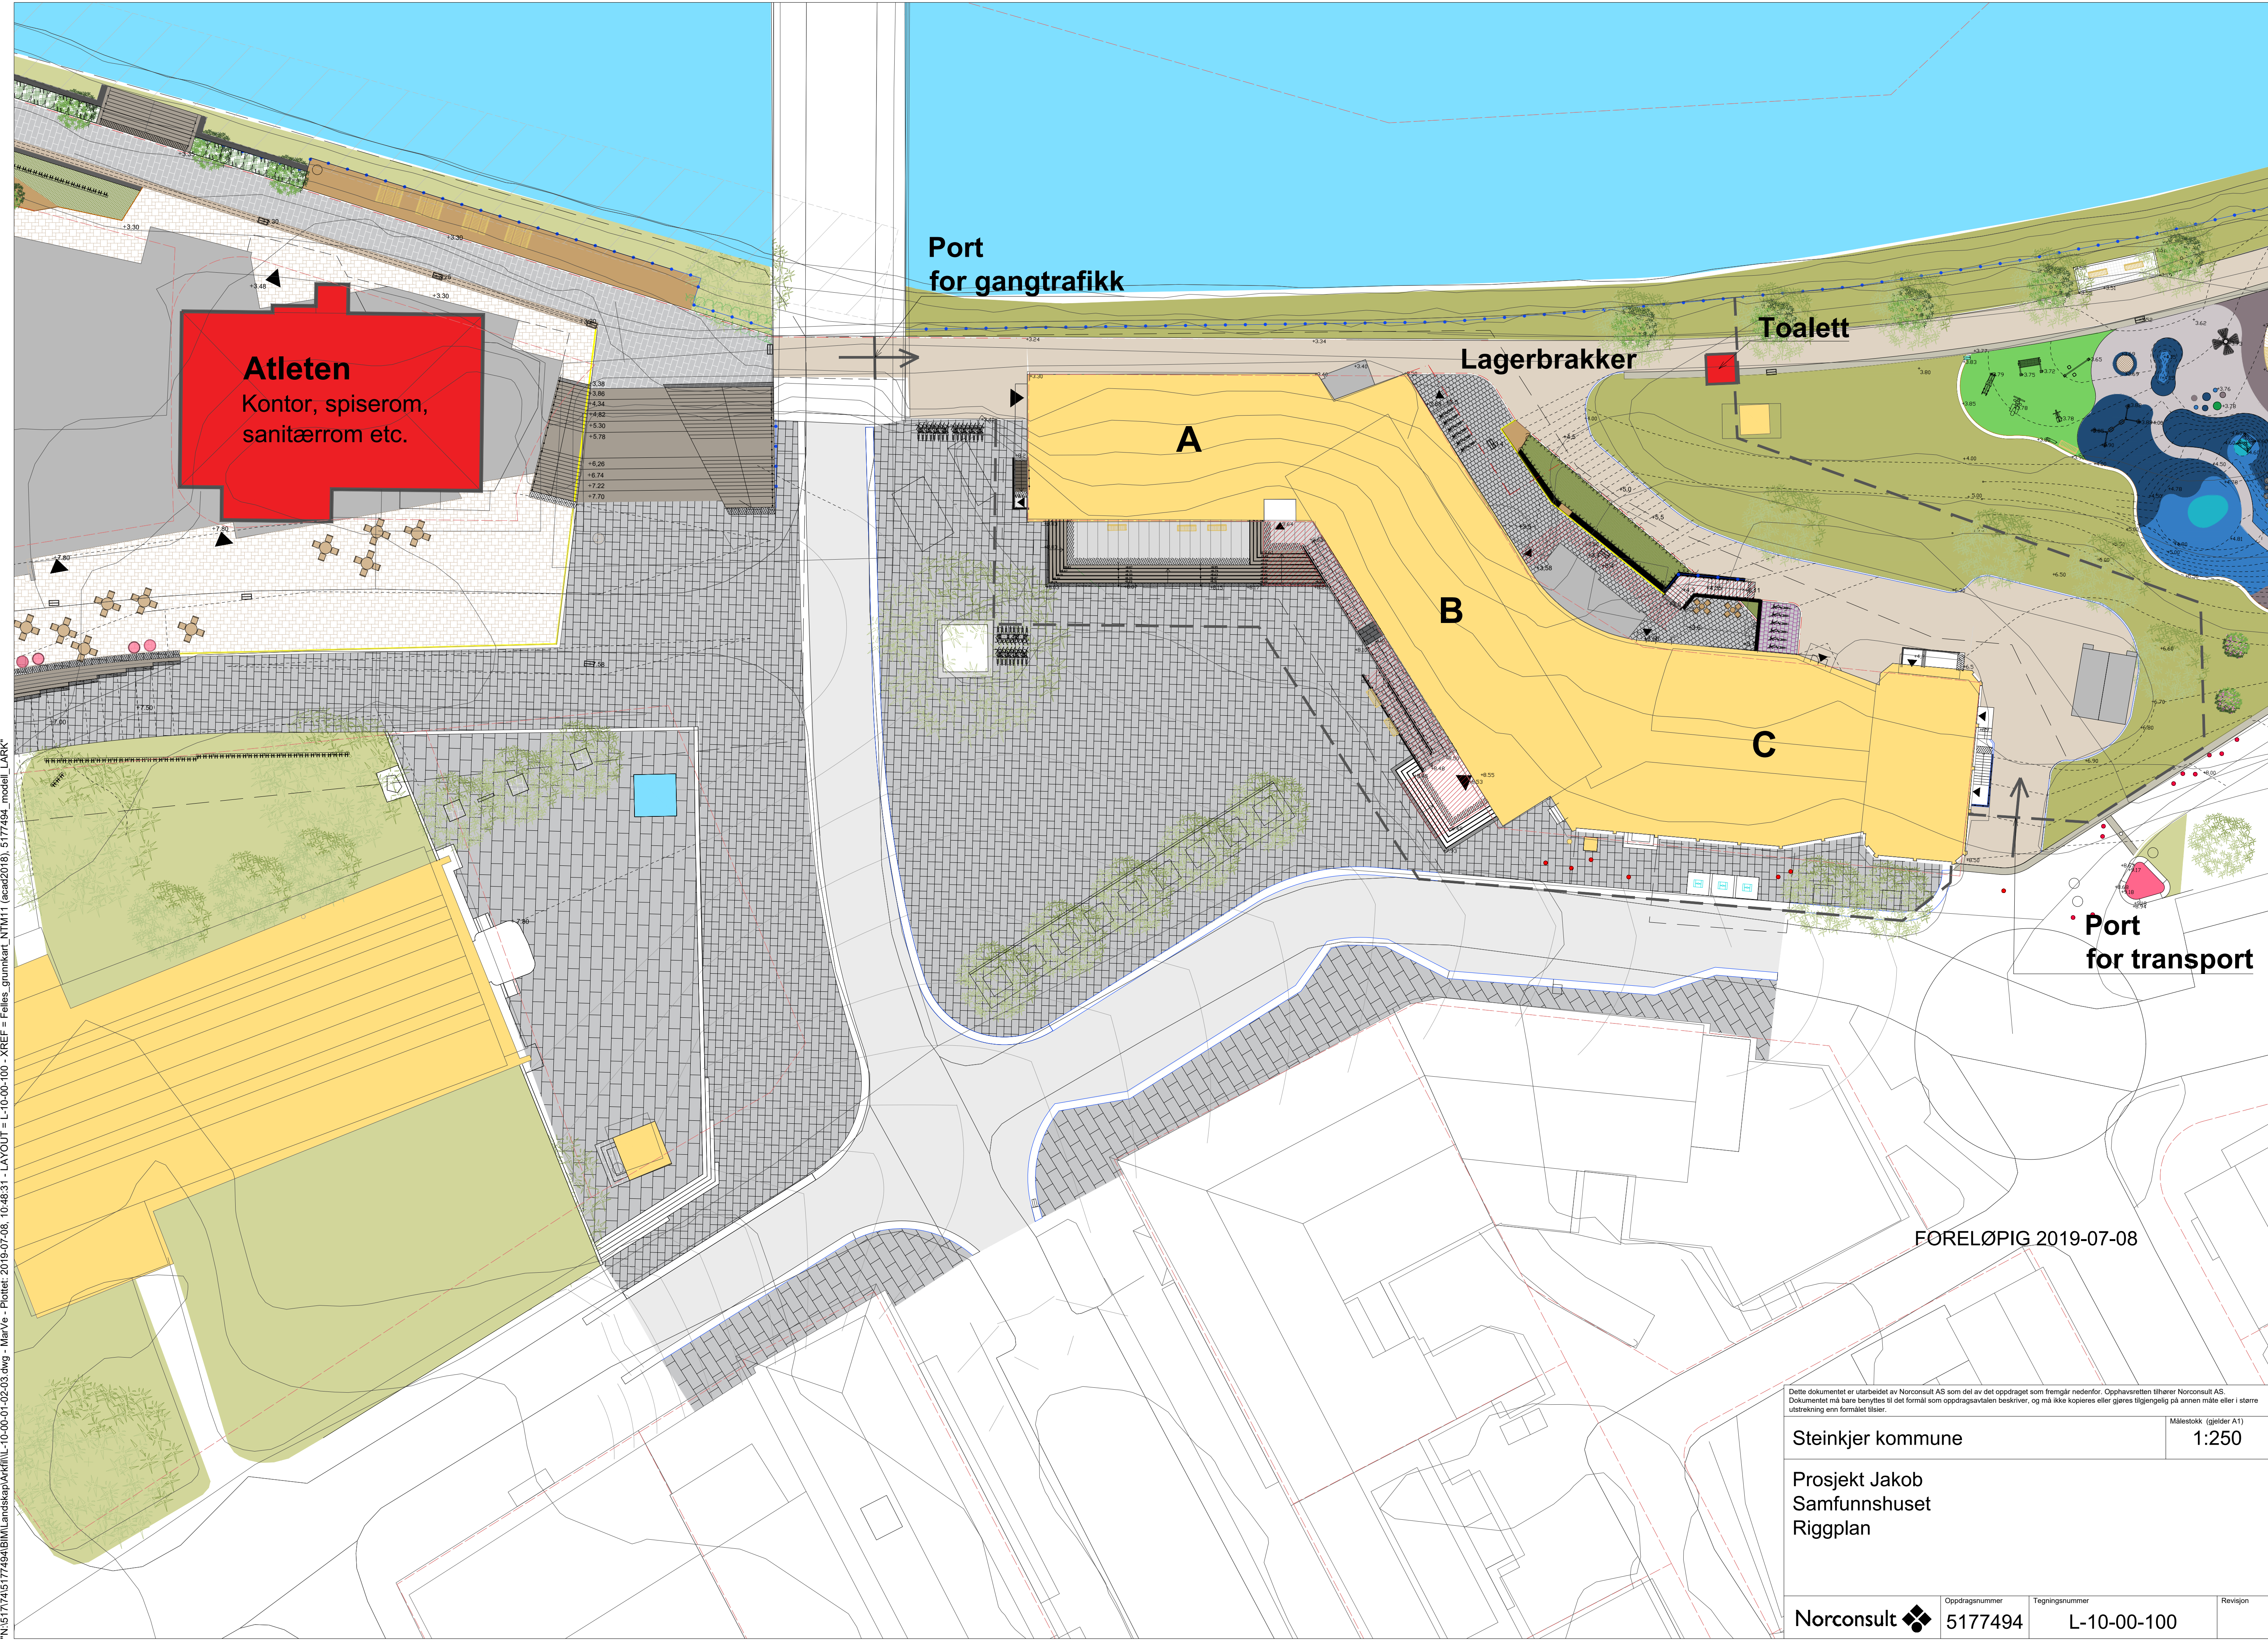

Atleten
Kontor, spiserom,
sanitærrum etc.

**Port
for gangtrafikk**

Lagerbrakker

Toalett

A

B

C

**Port
for transport**

FORELØPIG 2019-07-08

Dette dokumentet er utarbeidet av Norconsult AS som del av det oppdraget som fremgår nedenfor. Opphavsretten tilhører Norconsult AS. Dokumentet må bare benyttes til det formål som oppdragsavtalen beskriver, og må ikke kopieres eller gjøres tilgjengelig på annen måte eller i større utstrekning enn formålet tilsier.				Målestokk (gjelder A1)
Steinkjer kommune				1:250
Prosjekt Jakob Samfunnshuset Riggplan				
Norconsult	Oppdragsnummer 5177494	Tegningsnummer L-10-00-100	Revisjon	

N:\5177494\BIM\Landskap\Ark\BIL-10-00-01-02.03.dwg - MarVe - Plottet: 2019-07-08, 10:48:31 - LAYOUT = L-10-00-100 - XREF = Felles_grunnkar_NTM11 (acad2010), 5177494_modell_LARK