


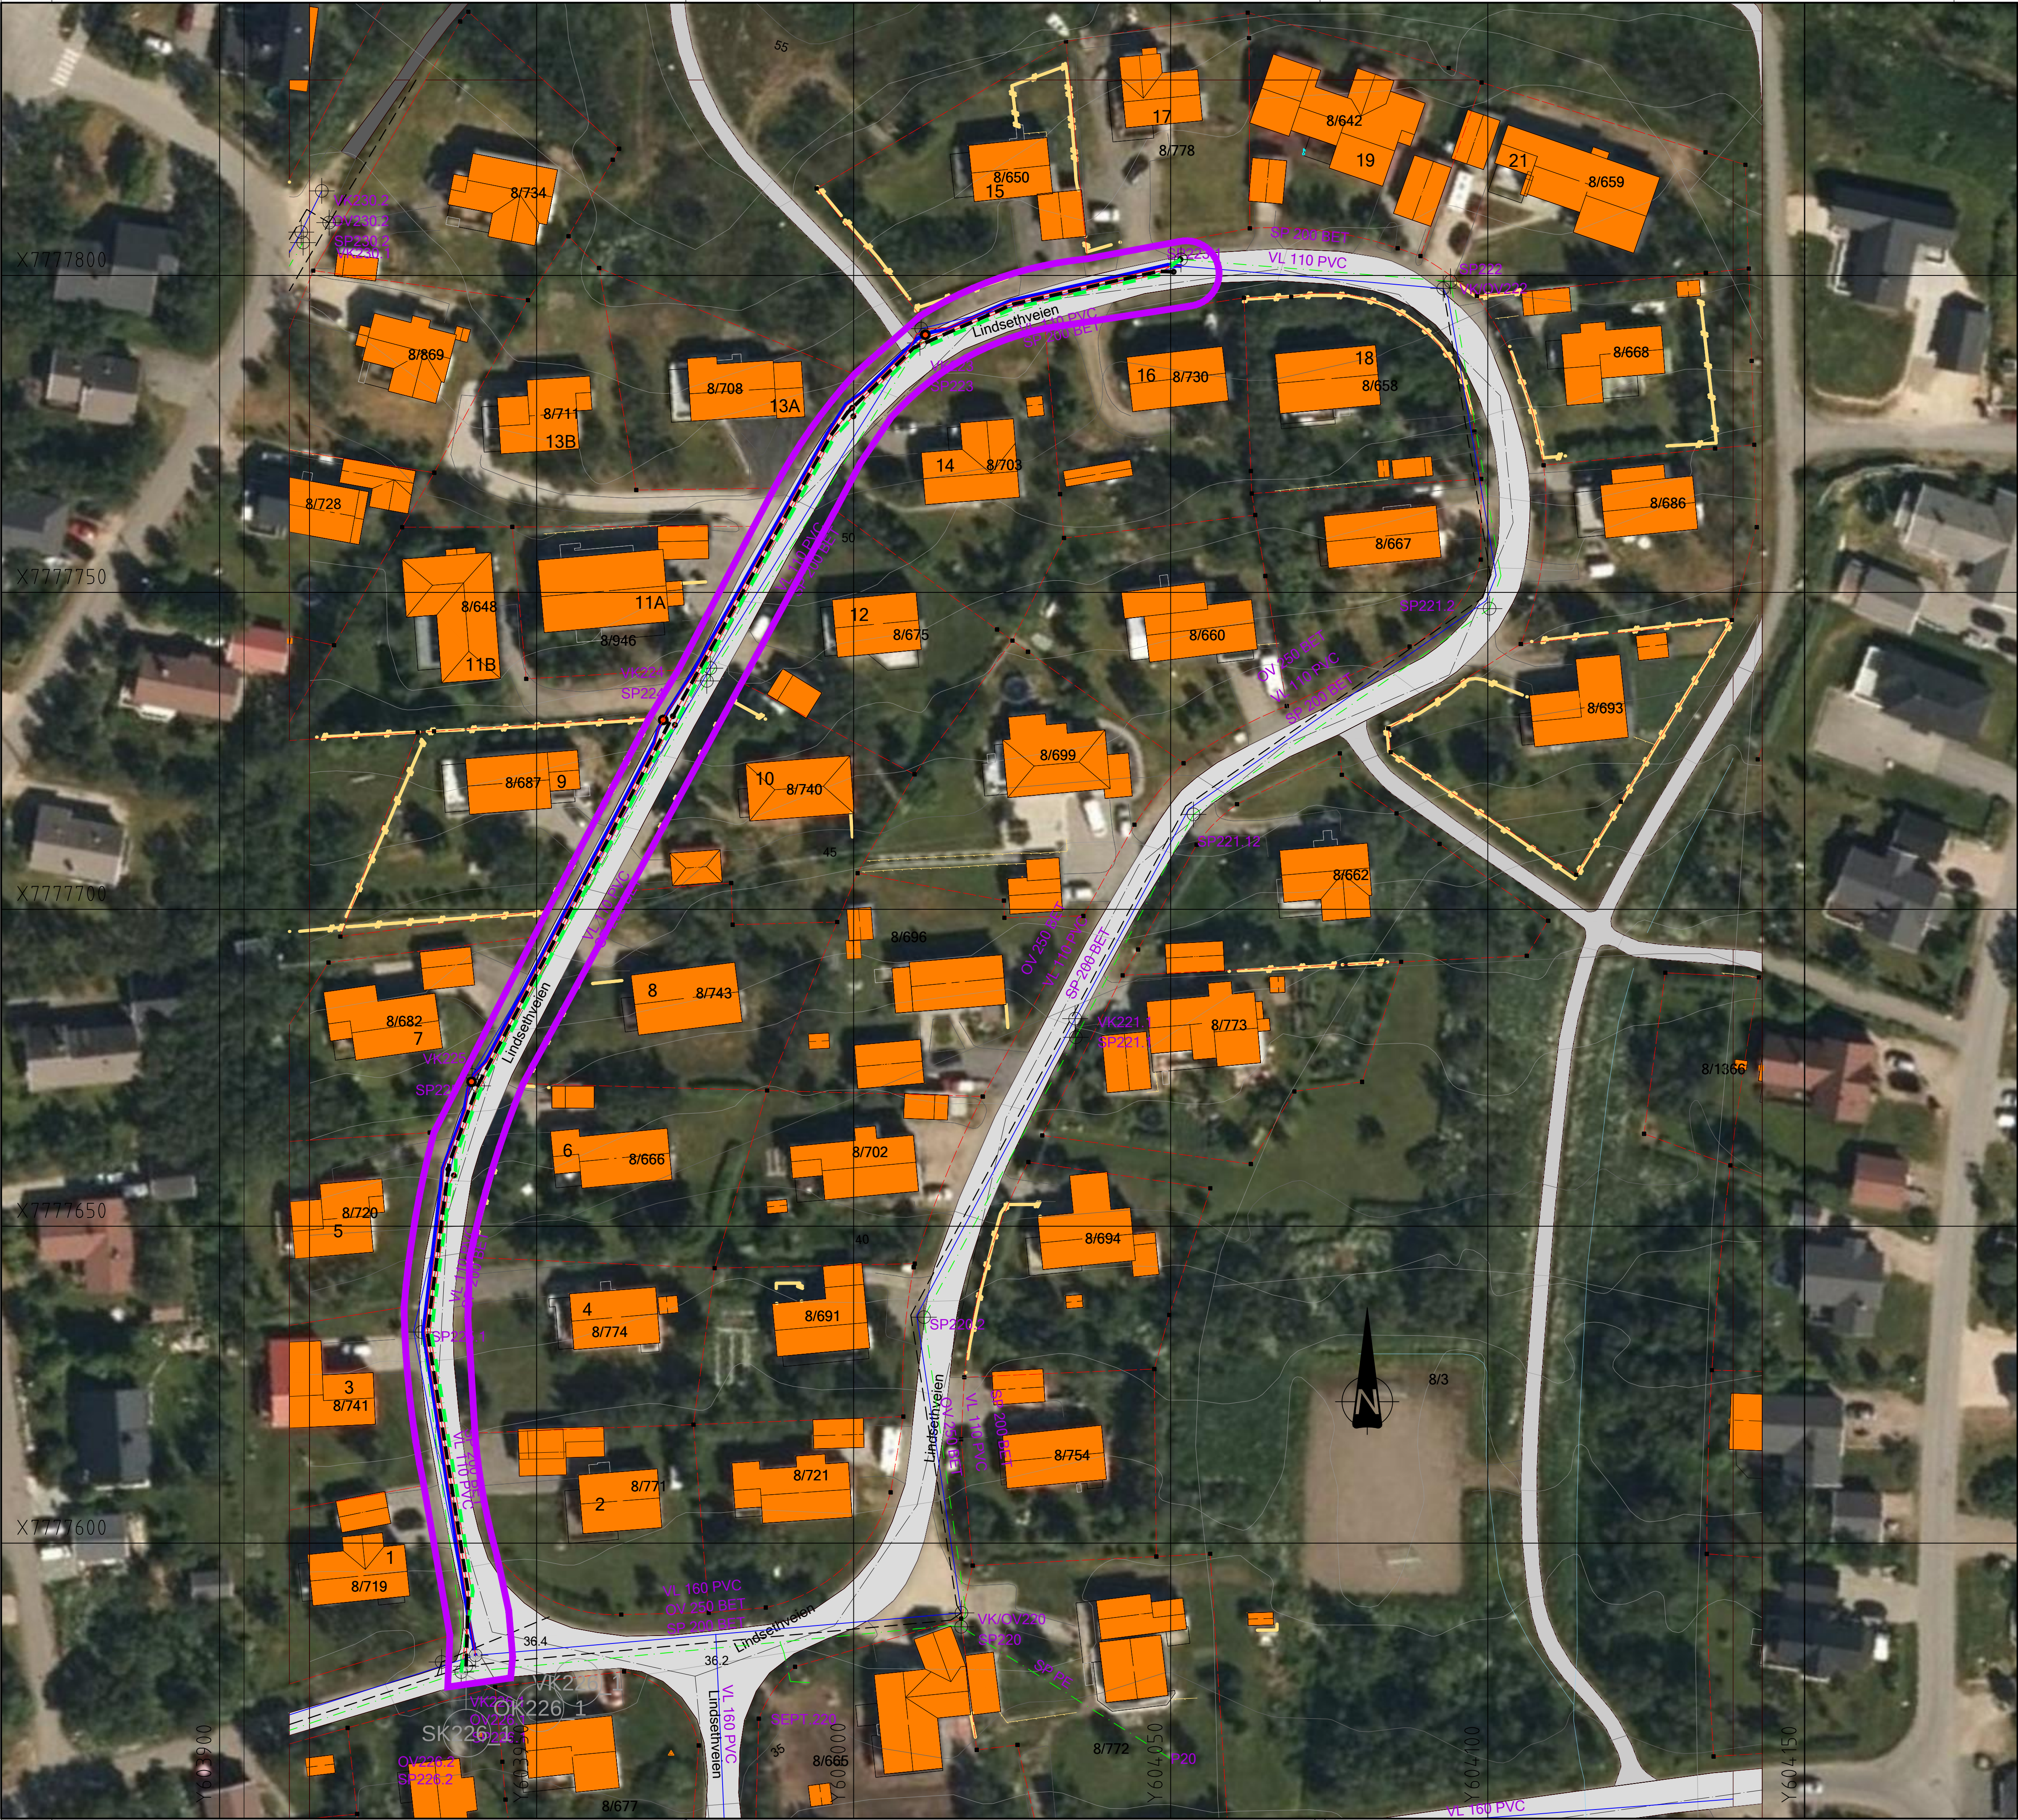

TEGNFORKLARING:
Anleggsgrense

Status	Rev.	Endring			Utført	Kontr.	Ansv.	Dato	
Vadsø vann og avløp KF					NOANET	NOSNEV	NOPEDE	23.08.2019	
VAO-Lindesthveien vest					Målestokk	Format			
					1:500				A1
Oversikts tegning - anleggsgrense					Oppdragsleder: Kjell Hermod Strandli				
					Koordinatsystem: EUREF89 UTM35 NN2000				
TILBUDSTEGNING					Oppdragsnr.				
					10213440				
 SWECO					Løpenummer:			Rev:	
					101			00	
SWECO Norge AS HALLMARK, JOHANNESSEN GATE 23, 9008 TRONDØ TLF.: 77 60 00 00 FAX: 77 60 00 01									