


Stammebeskyttelse av treplank
Vertikale trebord høyde 2m rundt trær.
Festes med ståltråd.
Trebord skal ikke berøre rothalsen.

Drensslange ø100mm som støtdemping.
Festes med ståltråd innvendig

Byggegjærde >2,5m fra eksisterende trær
Oppfylling av masser skal ha min. 2,5m
avstand fra stammen på eksisterende trær.
Lagring skal unngås på innsiden av gjærde.

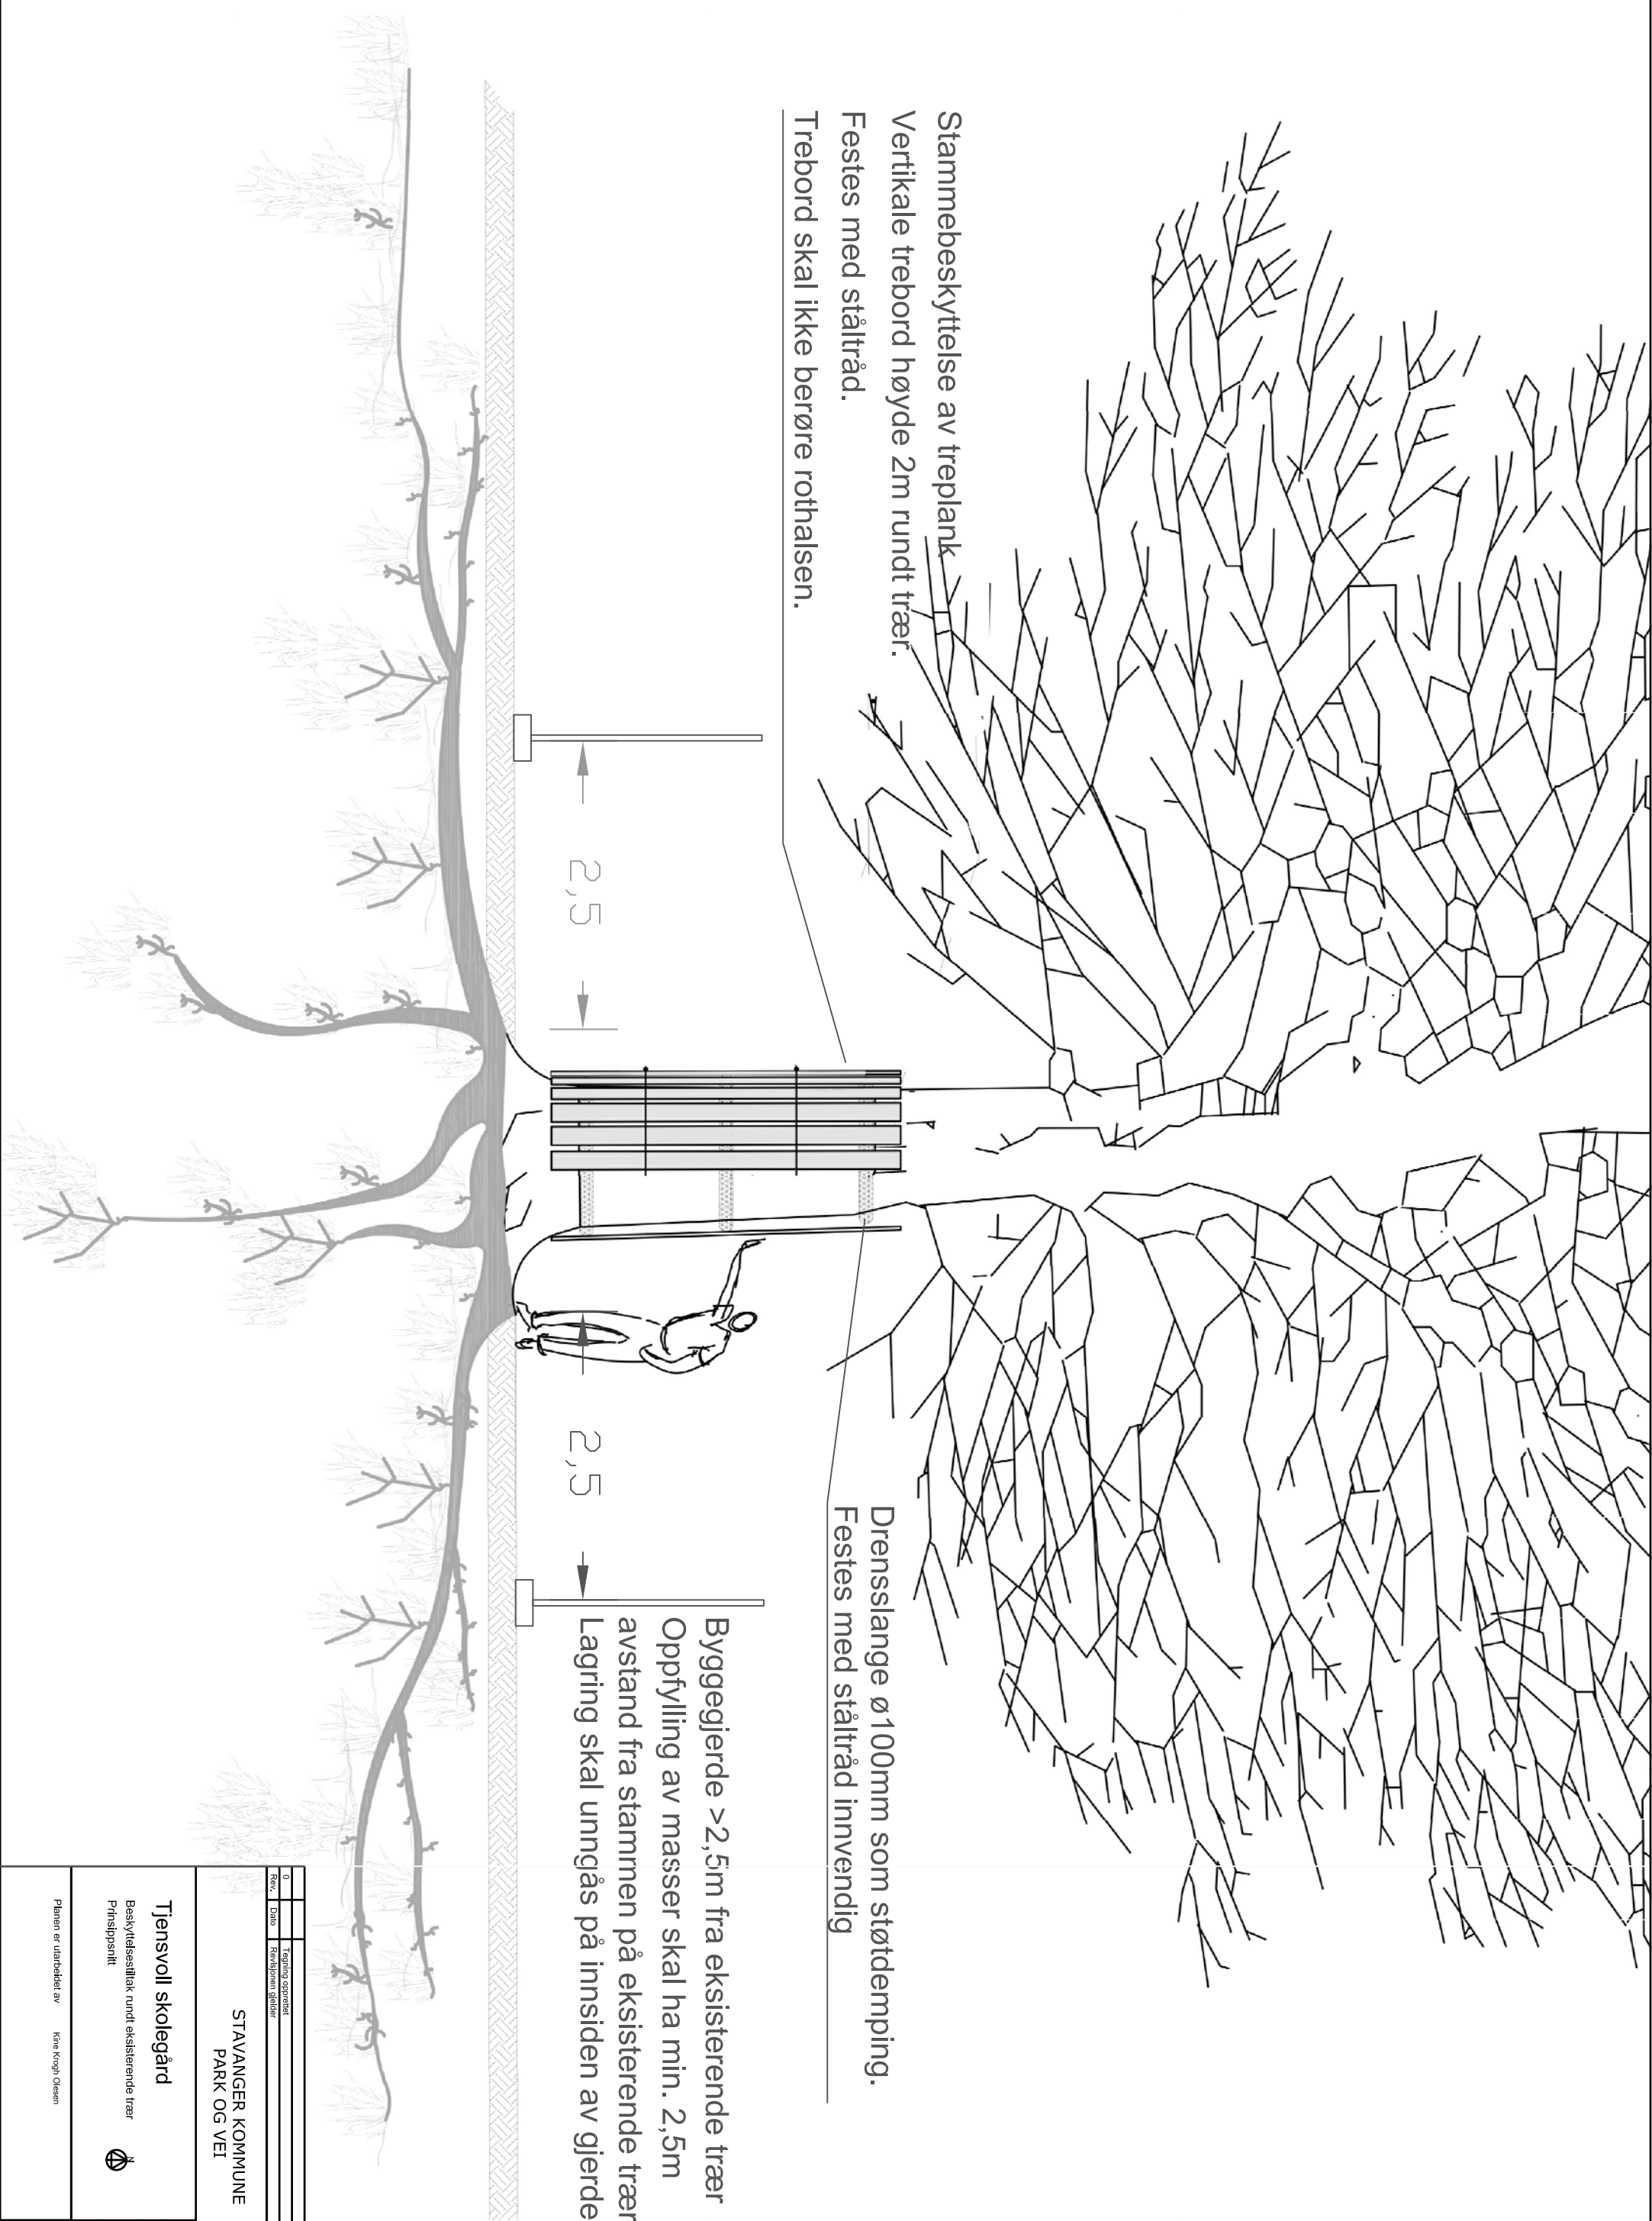

0		Tegning opprettet			DATER
Rev.	Dato	Revisjonen gjelder	Utført	Kontrollert	
STAVANGER KOMMUNE PARK OG VEI					
Tjensvoll skolegård			Dato:	Tegn.:	
Beskyttelseslakk rundt eksisterende trær			290719	08	
Prinsipsnitt			Saksbehandler:	Sign.:	
			KMMO	Målestokk:	
				1:50 (A3)	
				Prosjekt nr.:	
				3868910018	
Planen er utarbeidet av			Tegning nr.:	Rev.:	
Kine Krogn Olsen			008	0	